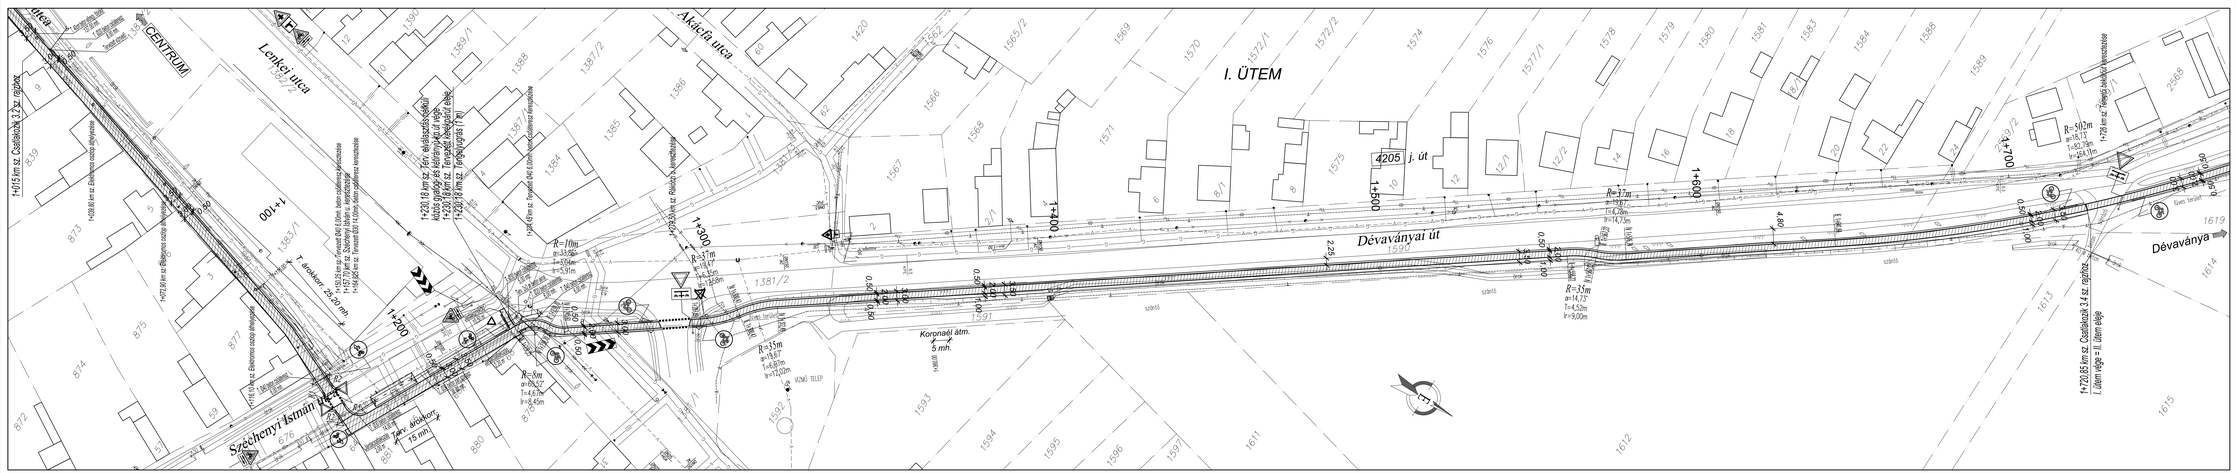

JELMAGYARÁZAT:

Meglévő közművek

- Vízvezeték
- Szennyvízcsatorna (gravitációs)
- Szennyvízcsatorna (vákuum)
- Gázvezeték 3-3 m-es **védősáv(ral) (az ütemhez tartozó szám)**
- Elektromos légkábel
- Elektromos földkábel
- Telefon légkábel
- Telefon földkábel

Útépítés

- Tervezett aszfalt burkolat
- Tervezett térkő burkolat
- Tervezett folyóka
- Tervezett gyalogos-kerékpáros korlát

Forgalomtechnika

- Meglévő, megmaradó tábla
- Meglévő, elbontandó tábla
- Tervezett tábla

Megjegyzés: Kapubejárónál és főútvárosztalozásoknál mindkét burkolatszélen süllyesztett szegély és erősített pályaszerkezet építendő 1-1 m-rel túlnyúlóan! A terv. gyalog- és kerékpárút melletti meglévő árkok tisztítása és jó karba helyezése

V- UTI Bt.

5630 Békés, Fő u. u. 10/A. I./3.
Mobil: +36-20/435-7794
E-mail: v-uti@v-uti.hu

Megrendelő:	Körösladány Város Önkormányzata 5516 Körösladány, Dózsa Gy. út 2.		
Tárgy:	Körösladány, Dévaványai út kerékpárút I. ütem útépítési és csapadékvíz-elvezetési engedélyezési terve	Cégvezető:	Vörösi Tibor
		Vezető tervező:	Vörösi Tibor MÉ/É-398
		Tervező:	Vörösi Tibor MÉ/É-398
Résztervezet:	Helyszínrajz III. 1+015 - 1+720,85 km sz.	Szerkesztő:	Vörösi Tibor
		Rajzszám:	3.3
Munkaszám: 113/2013.	Dátum: 2013.12.	Méretarány: M=1:500	