

Térképmásolat


Iktatószám: 1/427/2013

Méretarány: 1:4000

Vetület: EOV

KÖRÖSLADÁNY, belterület 1886/2

Szelvényszám: 48-241-3

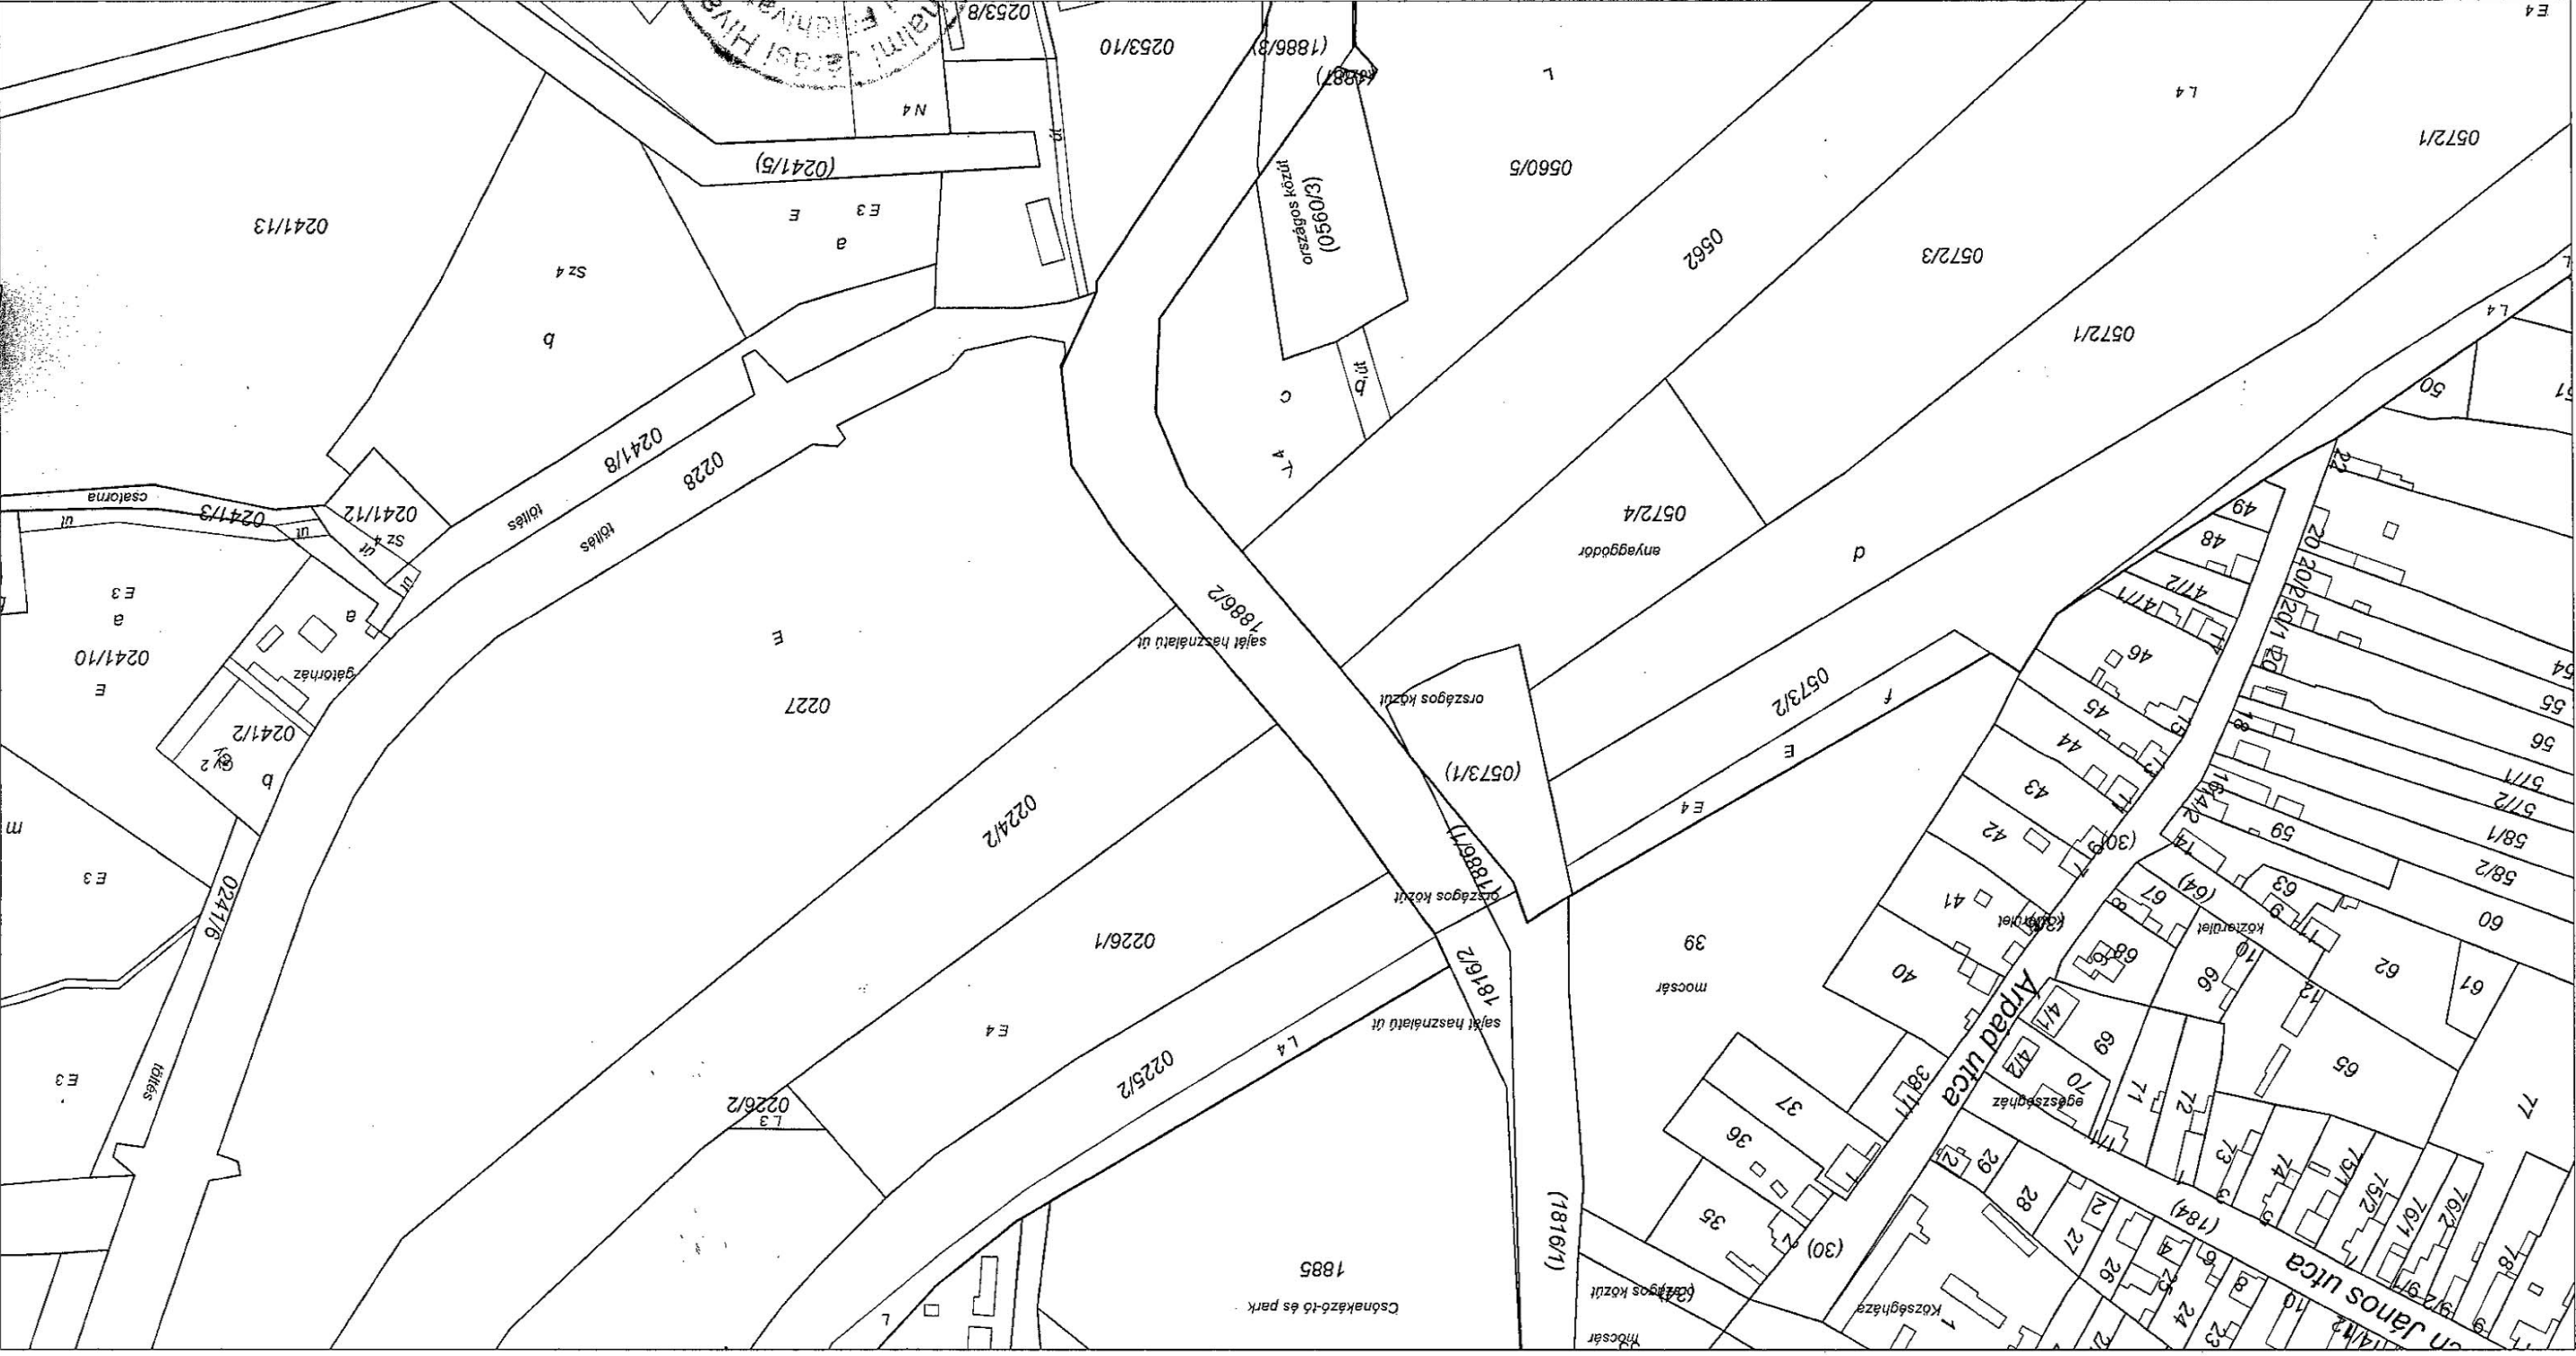

A térképmásolat a kiadást megelőző napig megegyező az ingatlan-nyilvántartási térképi adatbázis tartalmával.

Szeghalom, 2013. november 25.

Krcsmárk Roland

