




I. KERESZTSZELVÉNY

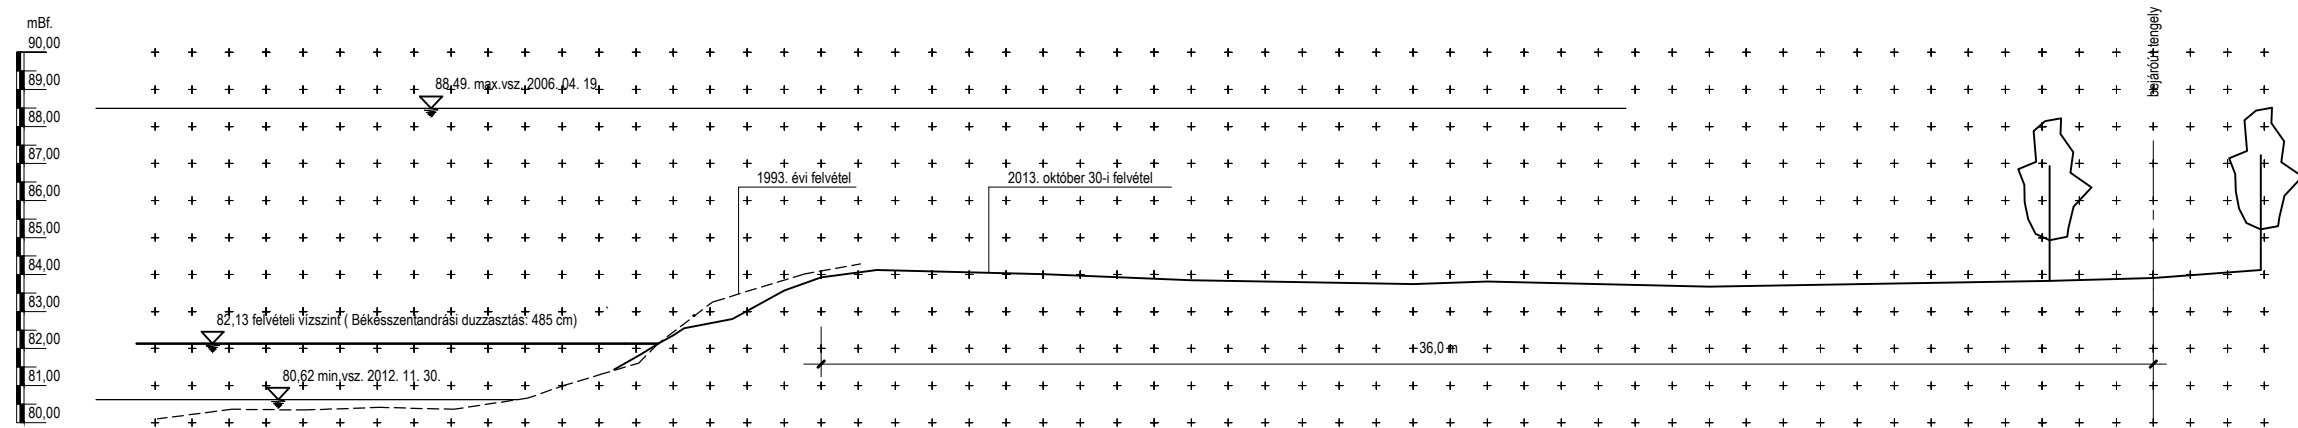


SEBES-KÖRÖS JOBB OLDALI TÖLTÉS 9+150 TKM

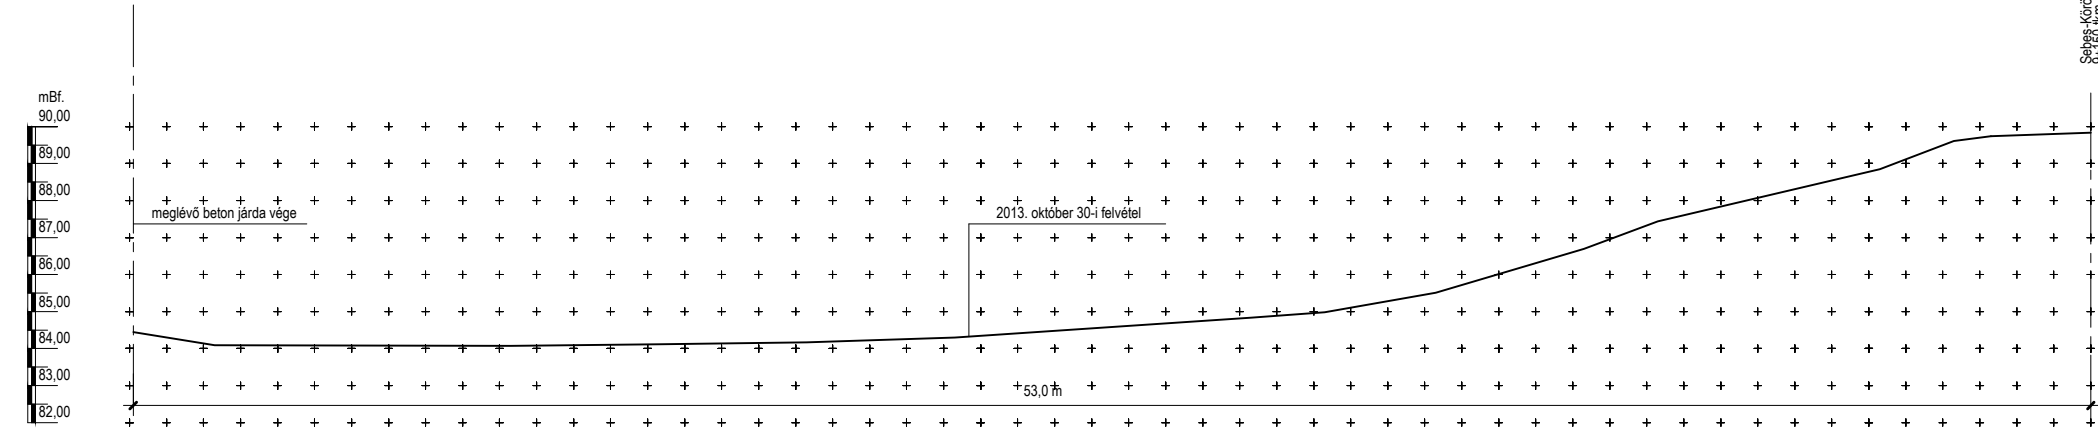

II. KERESZTSZELVÉNY

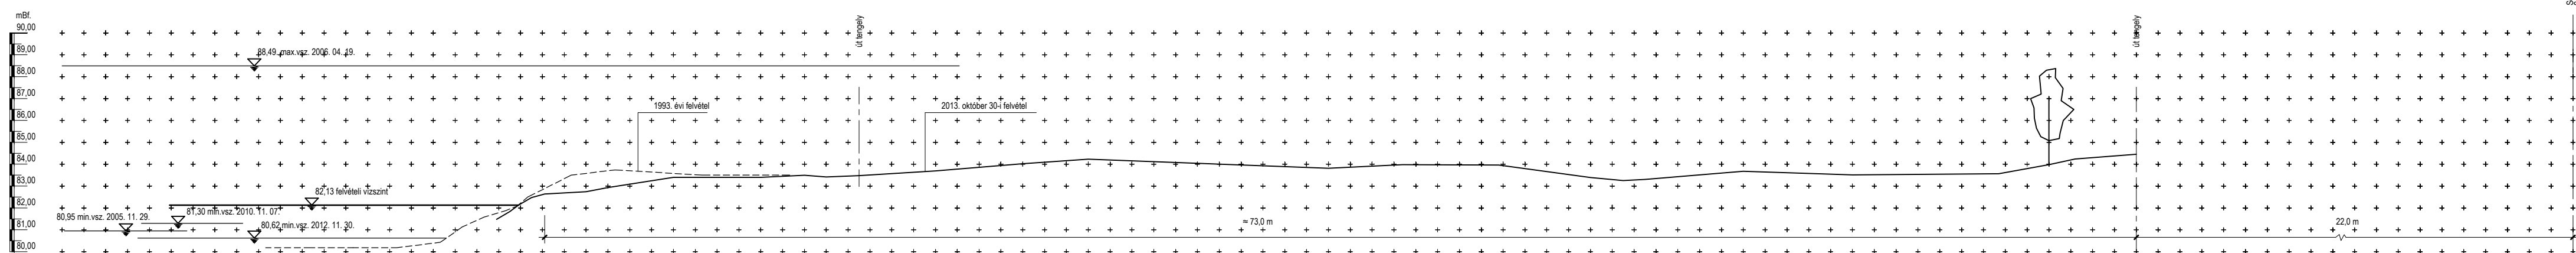

III. KERESZTSZELVÉNY

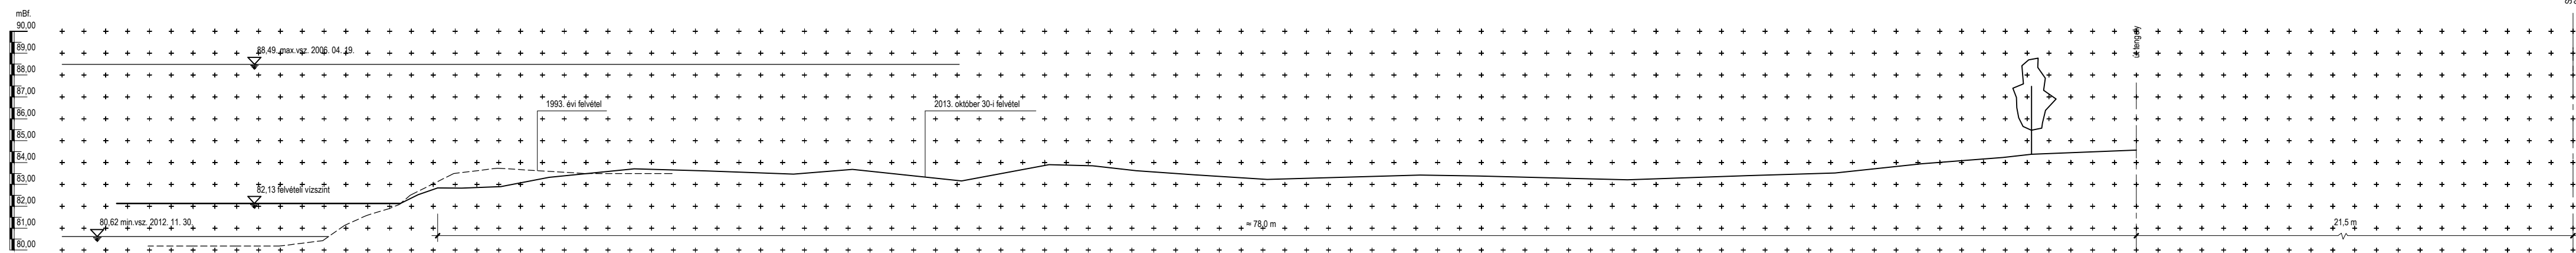

JELMAGYARÁZAT:

- 2013. október 30-i felvétel
- - - 1993. évi felvétel
- ▽ mértékadó vízszintek

MUNKASZÁM: B1301

terv megnevezése:

**KÖRÖSLADÁNY KISHAJÓ KIKÖTŐ,  
MEDENCÉS CSÓNAKTÁROLÓ ÉS FÖVENYSTRAND  
KONCEPCIÓ TERV**

építető:

**KÖRÖSLADÁNY VÁROS ÖNKORMÁNYZATA**

5516 Körösladány, Dózsa György u. 2.

generál tervező:



**KRISTÁLY Kft.**

8600 Siófok, Fő u. 15.

ügyvezető:

Nyikos Lajos

ügyvezető igazgató

tervezők:

vizépítés:

Kotroczó Julianna

vízimérnök VZ-T 04-279/97

statika:

Balázs Géza

okl.építőmérnök TT-01-12239

Nyikos Gábor

okl.építőmérnök TT-01-13313

építészet:

Bánhegyi Zsolt

okl.építész É 01-0347

Nyikos Lajos

építésszámoló

Kis Balázs

építésszámoló

**Felvett keresztmetszvények**

dátum:  
**2013. december 16.**

rajz léptéke:  
**m=1:200**

rajzszám:

**2.**