
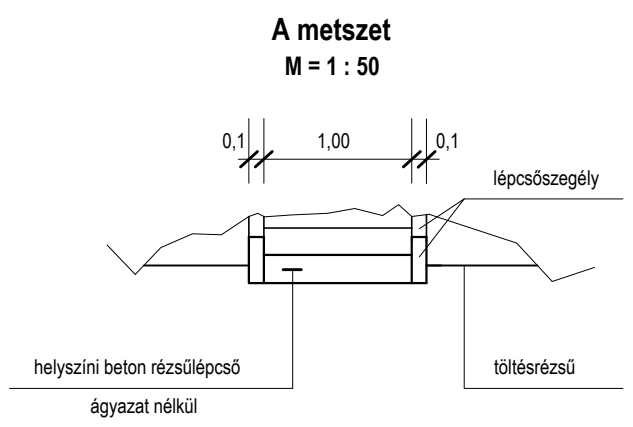
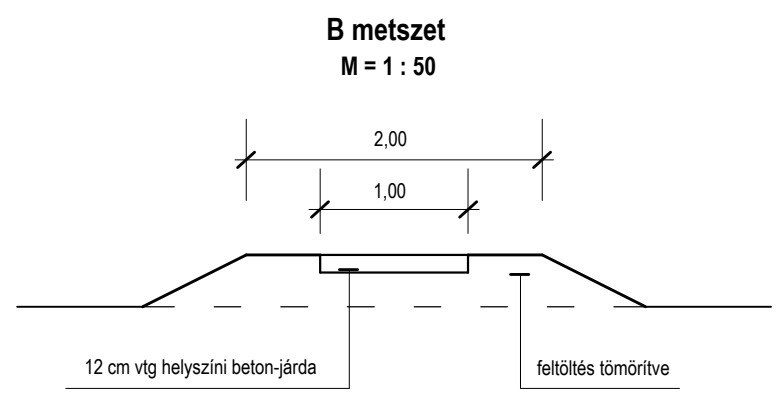


# JÁRDA ÉS RÉZSÚLÉPCSŐ ÉPÍTÉS

## H O S S Z M E T S Z E T

Sebes-Körös jo. töltés 9+150 tkm

M = 1 : 100

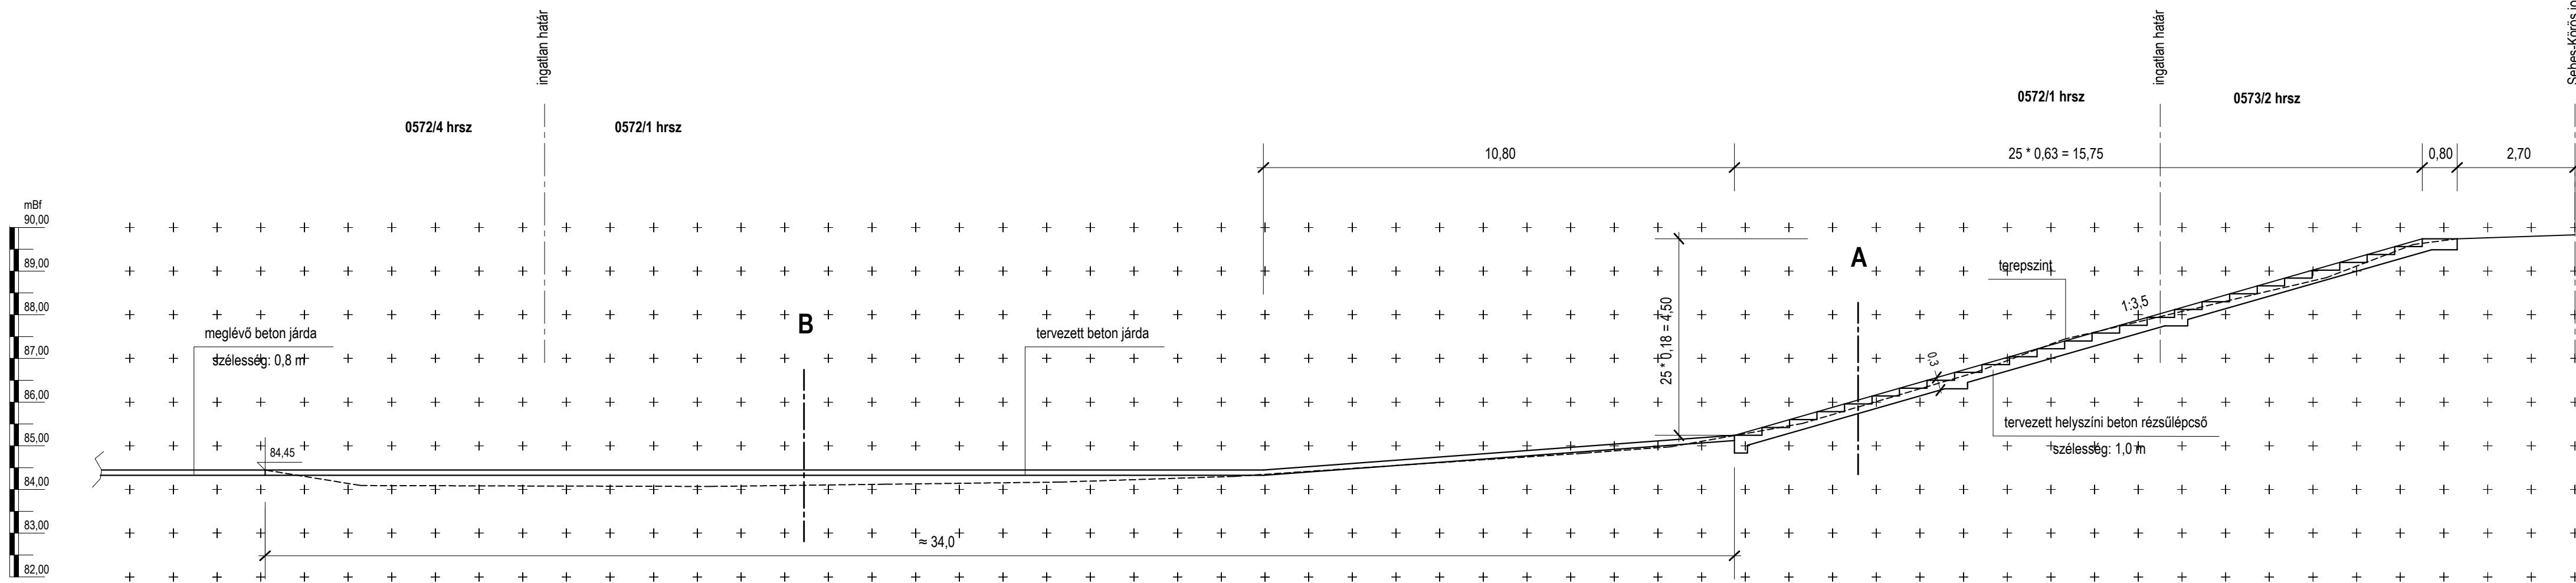

JELMAGYARÁZAT:

MUNKASZÁM: B1301

terv megnevezése:

**KÖRÖSLADÁNY KISHAJÓ KIKÖTŐ,  
MEDENCÉS CSÓNAKTÁROLÓ ÉS FÖVENYSTRAND  
KONCEPCIÓ TERV**

építető:

**KÖRÖSLADÁNY VÁROS ÖNKORMÁNYZATA**  
5516 Körösladány, Dózsa György u. 2.

generál tervező:

 **KRISTÁLY Kft.**  
8600 Siófok, Fő u. 15.

ügyvezető:

Nyikos Lajos ügyvezető igazgató

tervezők:

vizépítés: Kotroczó Julianna vízimérnök VZ-T 04-279/97  
statika: Balázs Géza okl.építőmérnök TT-01-12239  
Nyikos Gábor okl.építőmérnök TT-01-13313  
építészet: Bánhegyi Zsolt okl.építész É 01-0347  
Nyikos Lajos építésmérnök  
Kis Balázs építésmérnök

**Járda és rézsúlépcső építés**

dátum:  
**2013. december 16.**

rajz léptéke:  
**m=1:100; 1:50**

rajzszám:

**4.**