


FELÜLNÉZET

M = 1 : 250

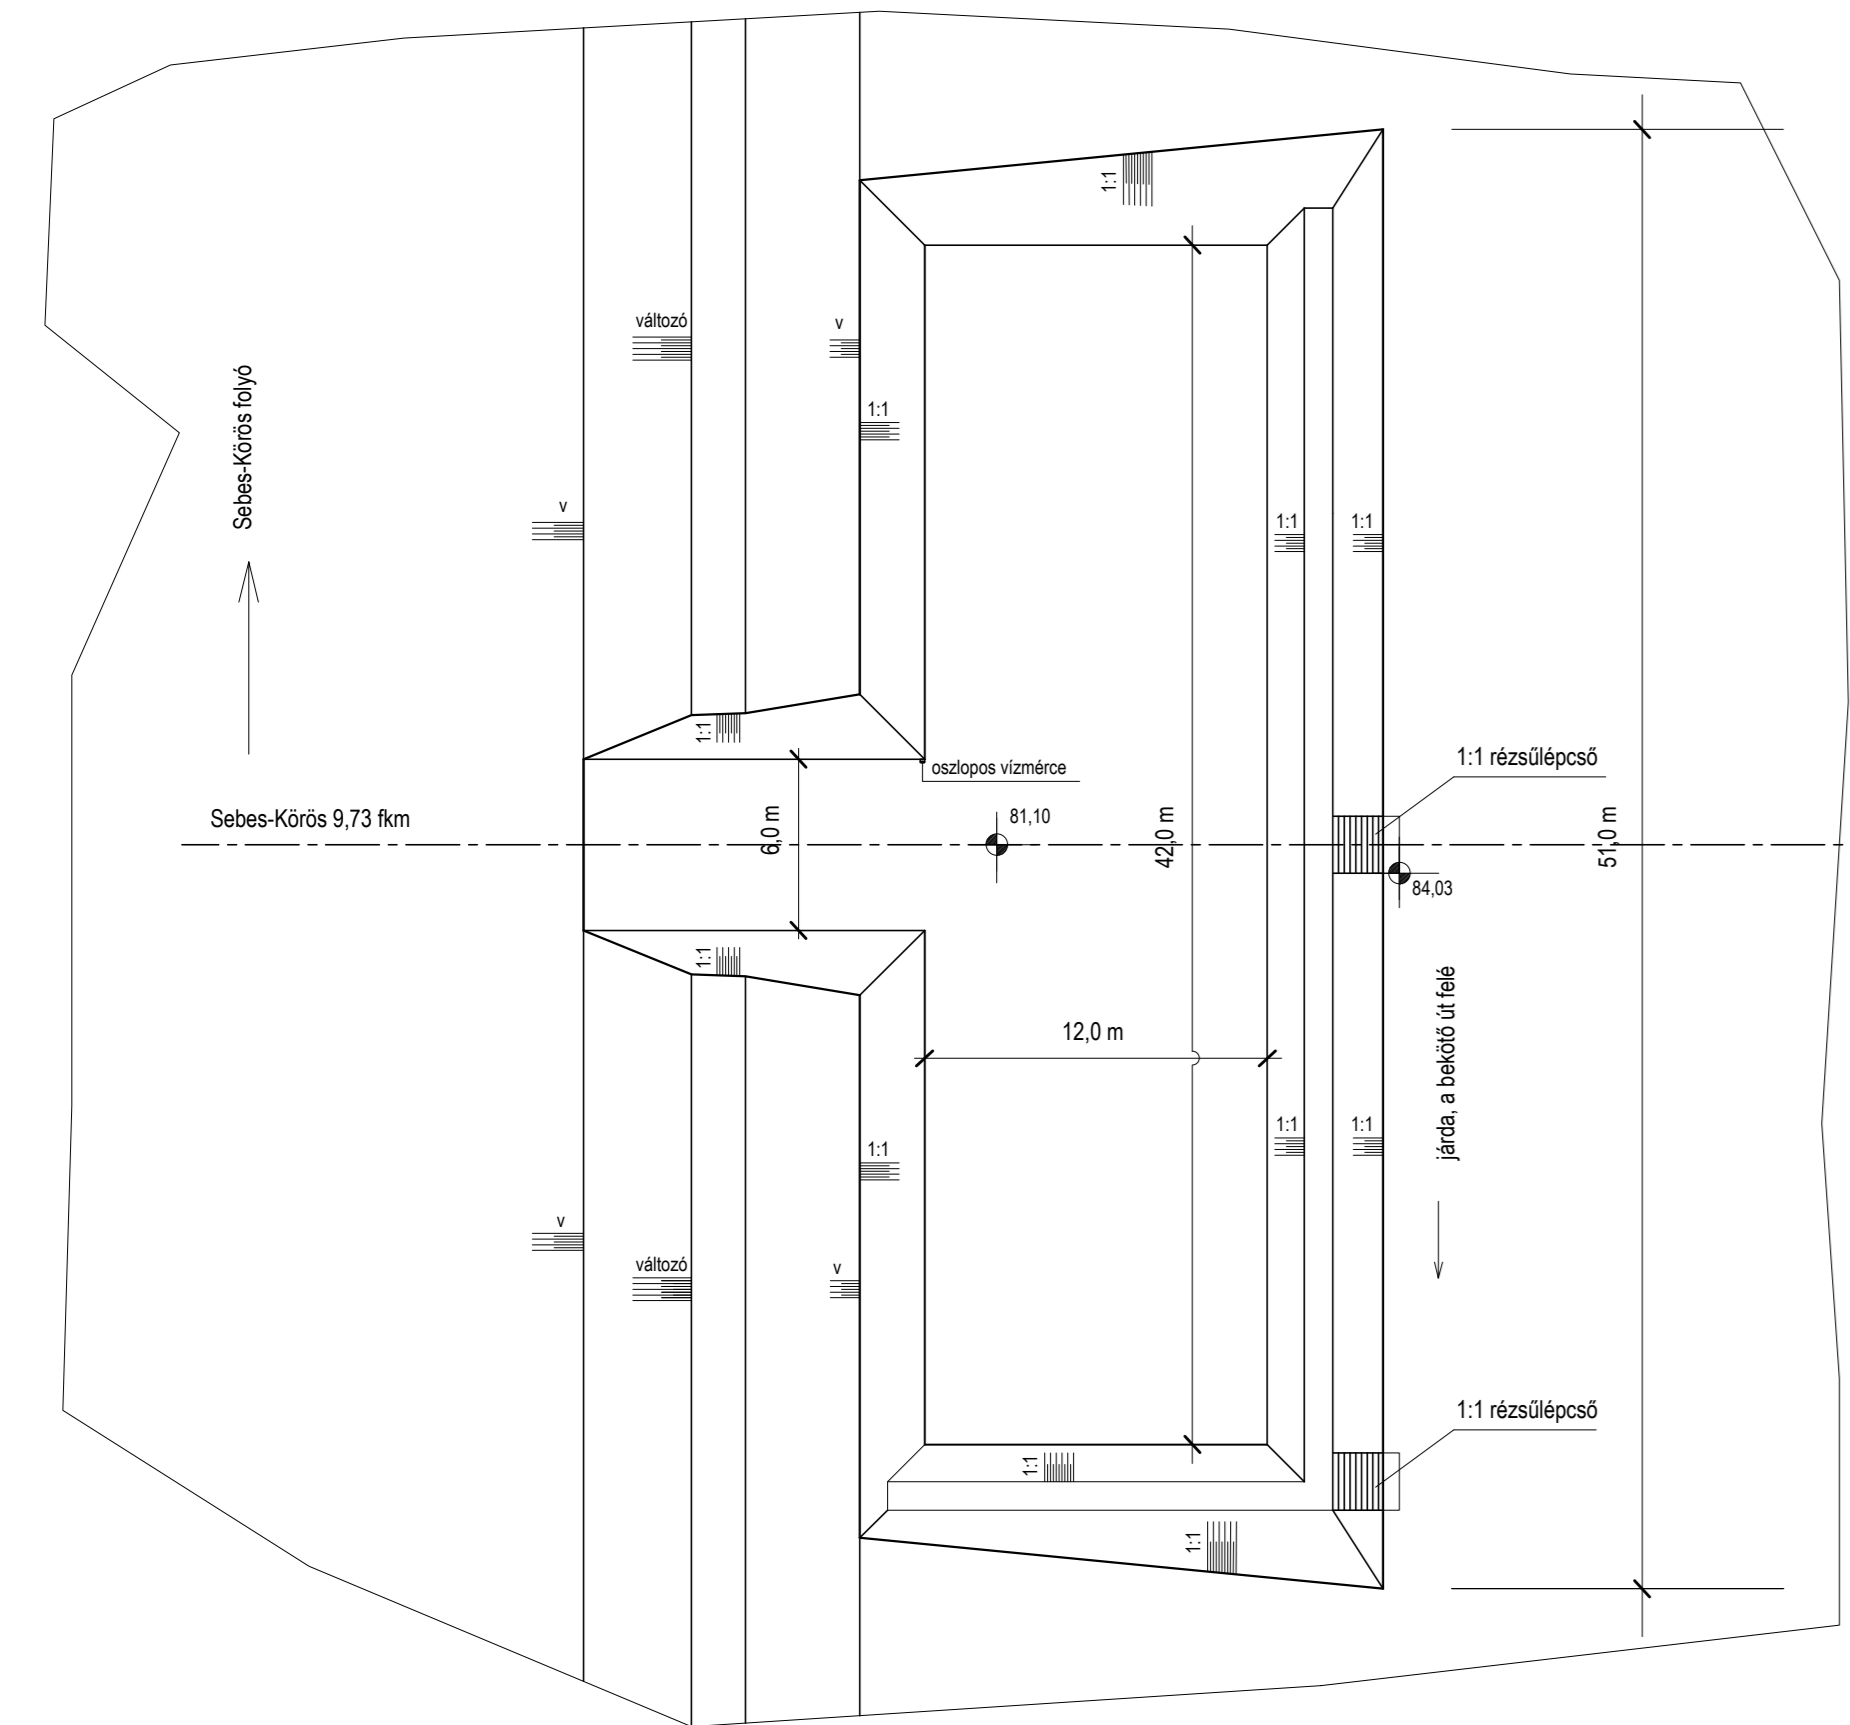


MEDENCÉS CSÓNÁKTÁROLÓ ÉPÍTÉS

Sebes-Körös folyó 9,73 fkm

HOSSZMETSZET

M = 1 : 100

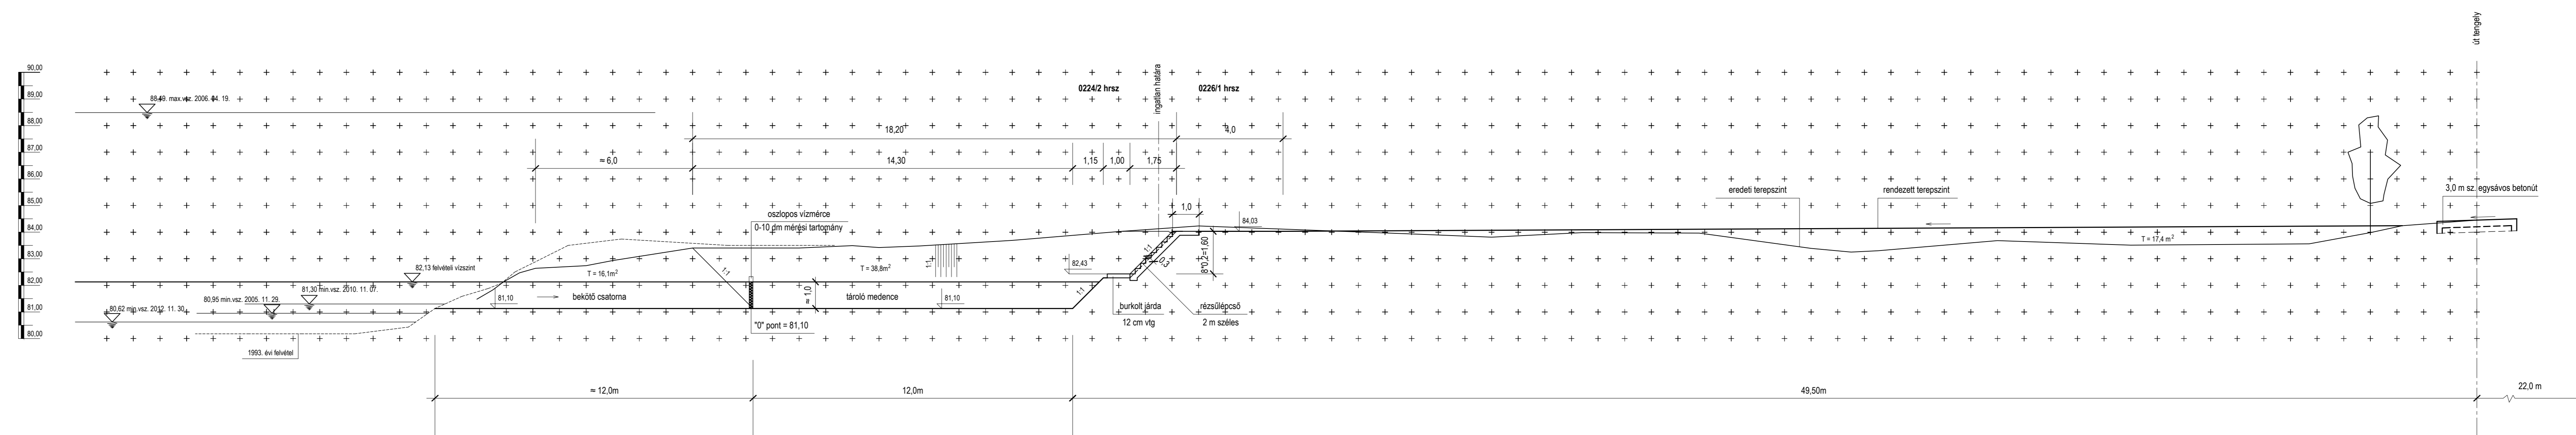

JELMAGYARÁZAT:

MUNKASZÁM: B1301

terv megnevezése:

**KÖRÖSLADÁNY KISHAJÓ KIKÖTŐ,  
MEDENCÉS CSÓNÁKTÁROLÓ ÉS FŐVENYSTRAND  
KONCEPCIÓ TERV**

építető:

**KÖRÖSLADÁNY VÁROS ÖNKORMÁNYZATA**  
5516 Körösladány, Dózsa György u. 2.

generál tervező:

**KRISTÁLY Kft.**  
8600 Siófok, Fő u. 15.

üggyvezető: Nyikos Lajos  
üggyvezető igazgató:

vízépítés: Kotroczó Julianna vízmérnök VZ-1 04-279/97  
statika: Balázs Géza okl. építőmérnök TT-01-12239  
Nyikos Gábor okl. építőmérnök TT-01-13313

építészet: Bánhegyi Zsolt okl. építész É 01-0347  
Nyikos Lajos építésmérnök  
Kis Balázs építésmérnök

**Medencés csónaktároló építés**

dátum: 2013. december 16.  
rajz léptéke: m=1:100, 1:250

rajzszám:

**5.**