


SÓLYAPÁLYA ÉPÍTÉS

Sebes-Körös folyó 9,765 fkm

H O S S Z M E T S Z E T

M = 1 : 100

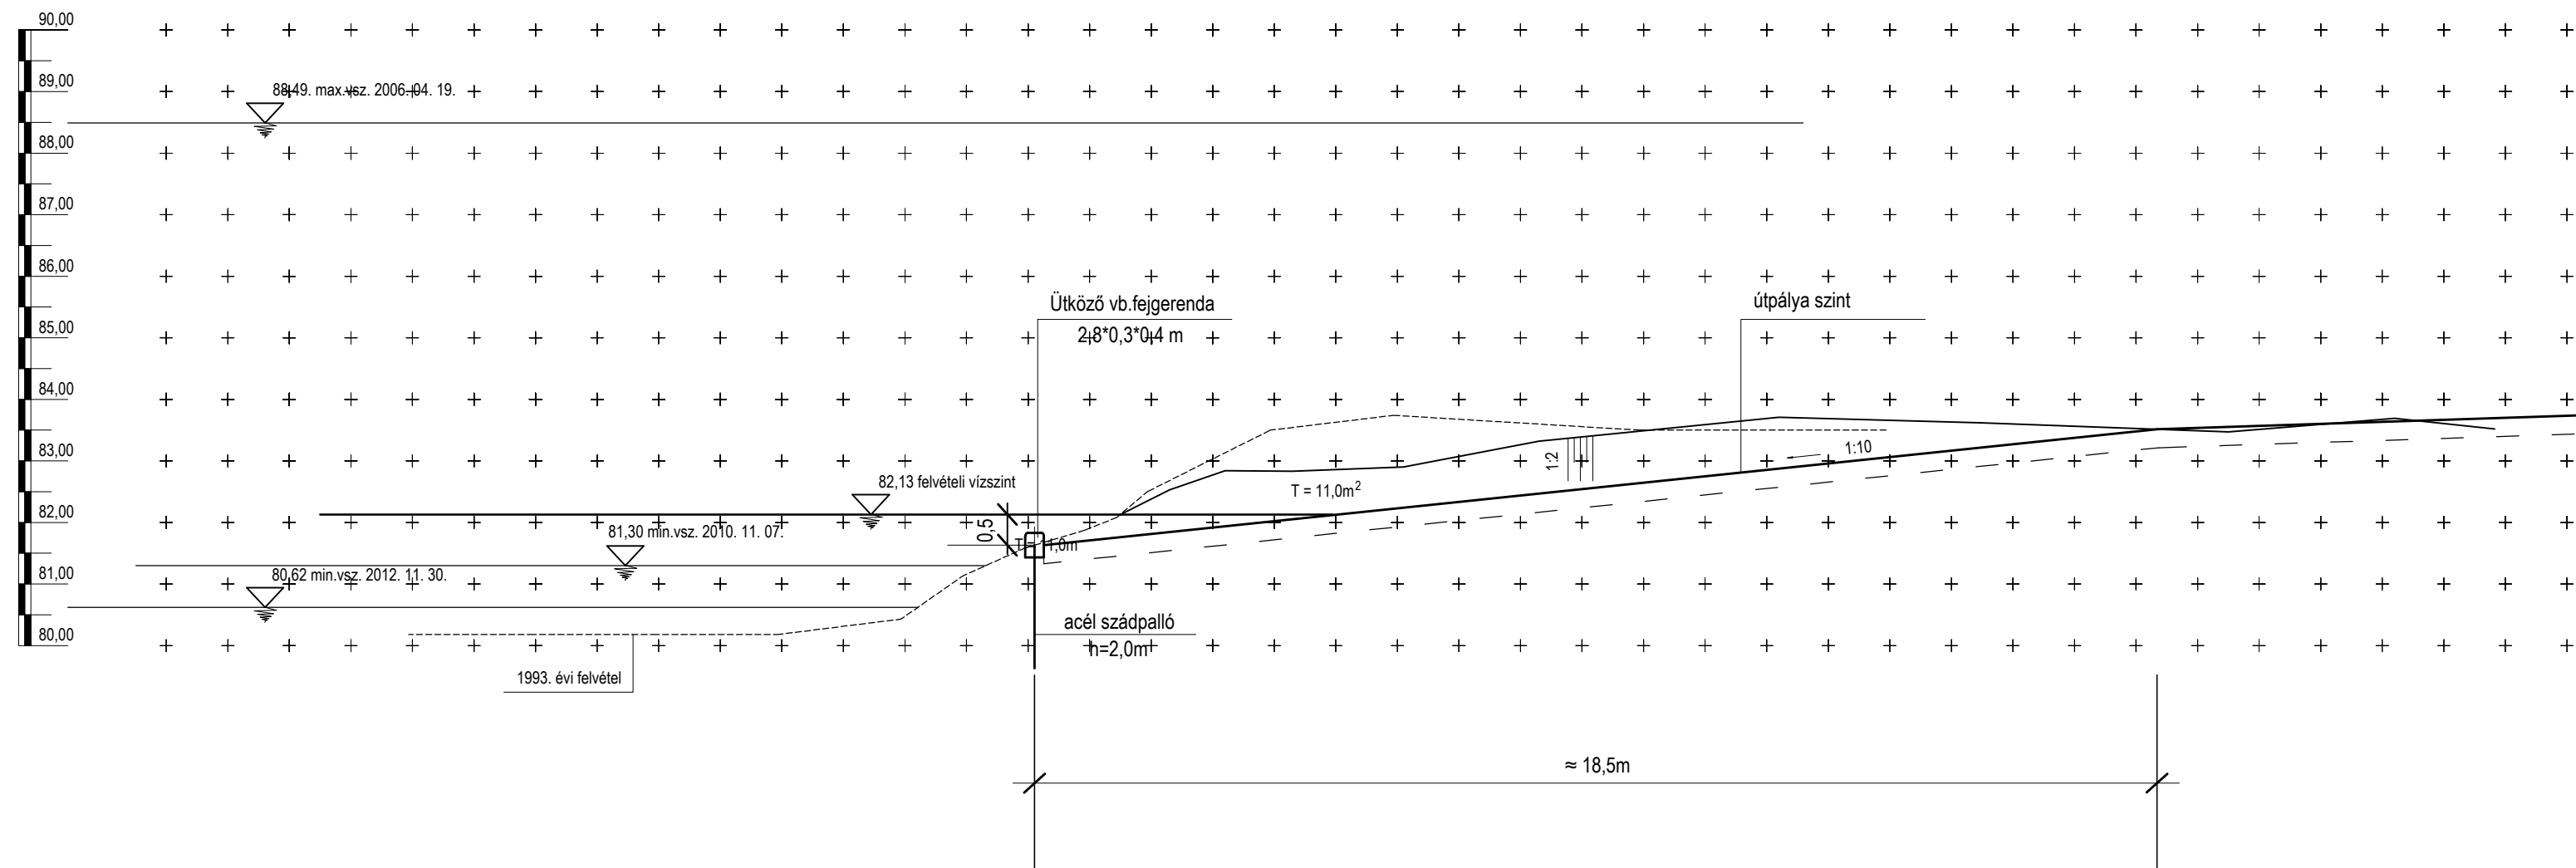

JELMAGYARÁZAT:

MUNKASZÁM: B1301

terv megnevezése:

**KÖRÖSLADÁNY KISHAJÓ KIKÖTŐ,
MEDENCÉS CSÓNAKTÁROLÓ ÉS FÖVENYSTRAND
KONCEPCIÓ TERV**

építető:

KÖRÖSLADÁNY VÁROS ÖNKORMÁNYZATA

5516 Körösladány, Dózsa György u. 2.

generál tervező:



KRISTÁLY Kft.

8600 Siófok, Fő u. 15.

ügyvezető:

Nyikos Lajos

ügyvezető igazgató

tervezők:

vízépítés:

Kotroczó Julianna

vízimérnök VZ-T 04-279/97

statika:

Balázs Géza

okl.építőmérnök TT-01-12239

Nyikos Gábor

okl.építőmérnök TT-01-13313

építészet:

Bánhegyi Zsolt

okl.építész É 01-0347

Nyikos Lajos

építésmérnök

Kis Balázs

építésmérnök

Sólya pálya építés

rajzsám:

dátum:

2013. december 16.

rajz léptéke:

m=1:100

6.