


FELÜLNÉZET

M = 1 : 250

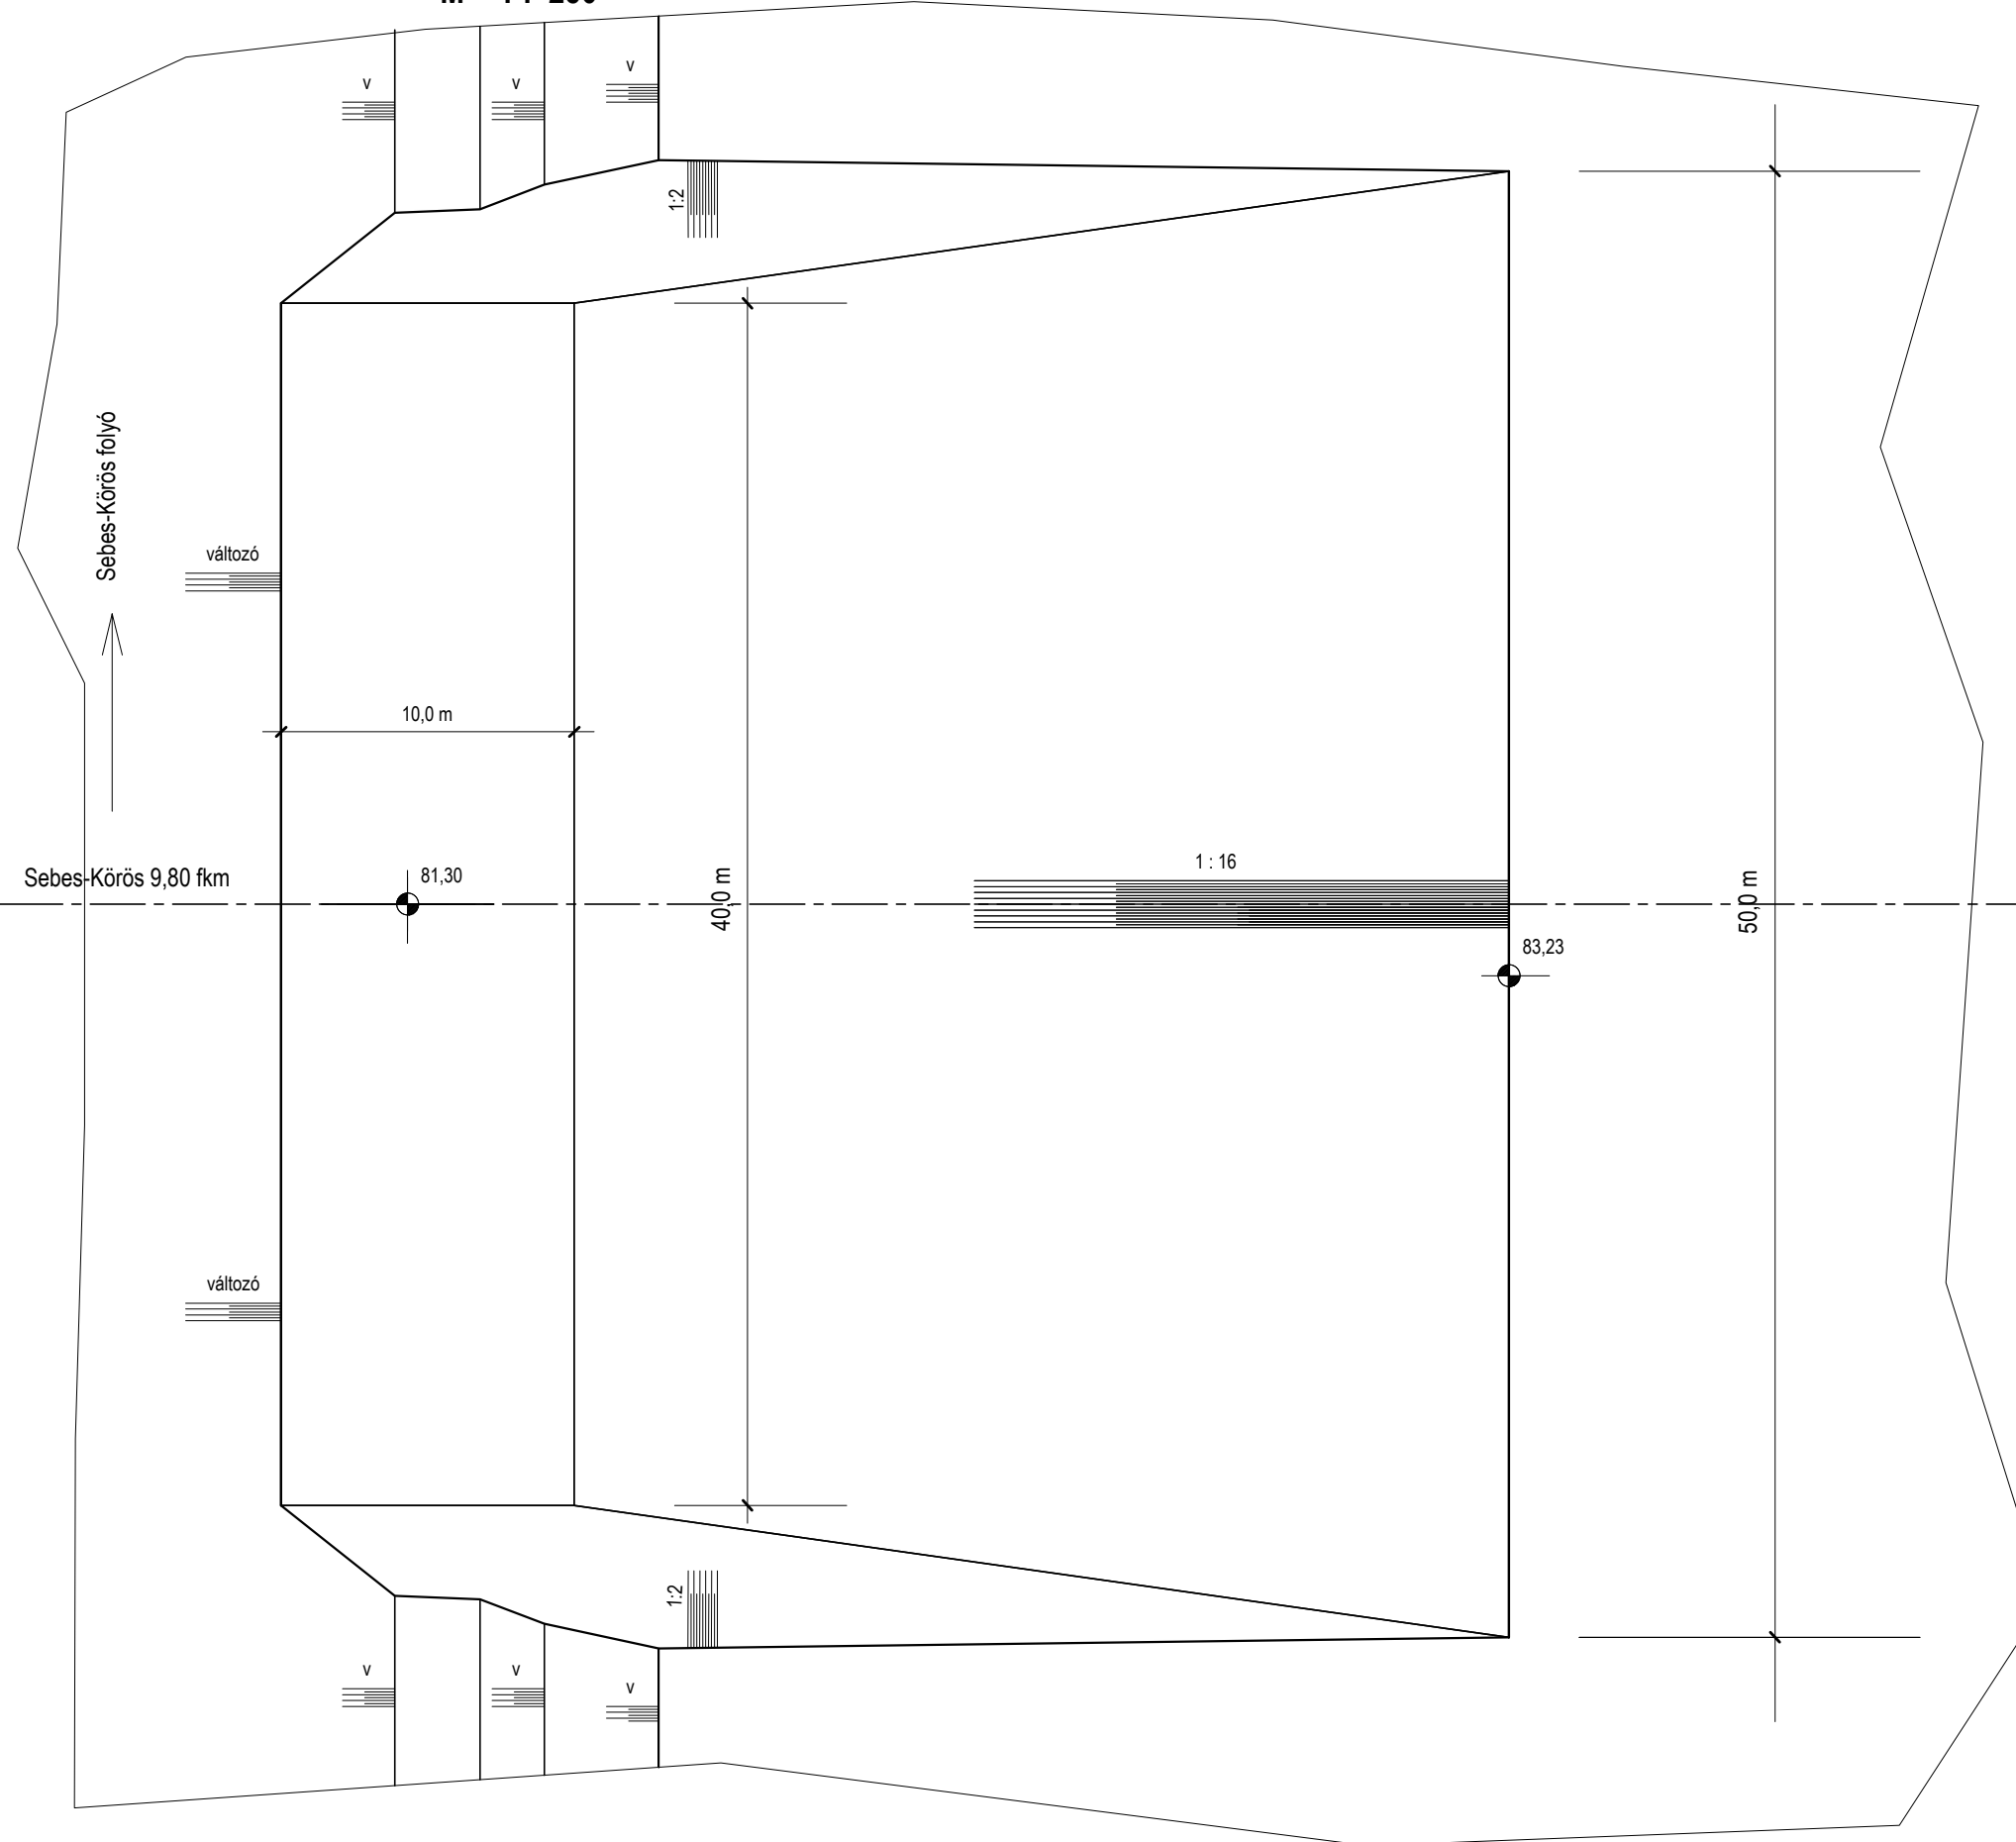


FÖVENYSTRAND ÉPÍTÉS

Sebes-Körös folyó 9,80 fkm

H O S S Z M E T S Z E T

M = 1 : 100

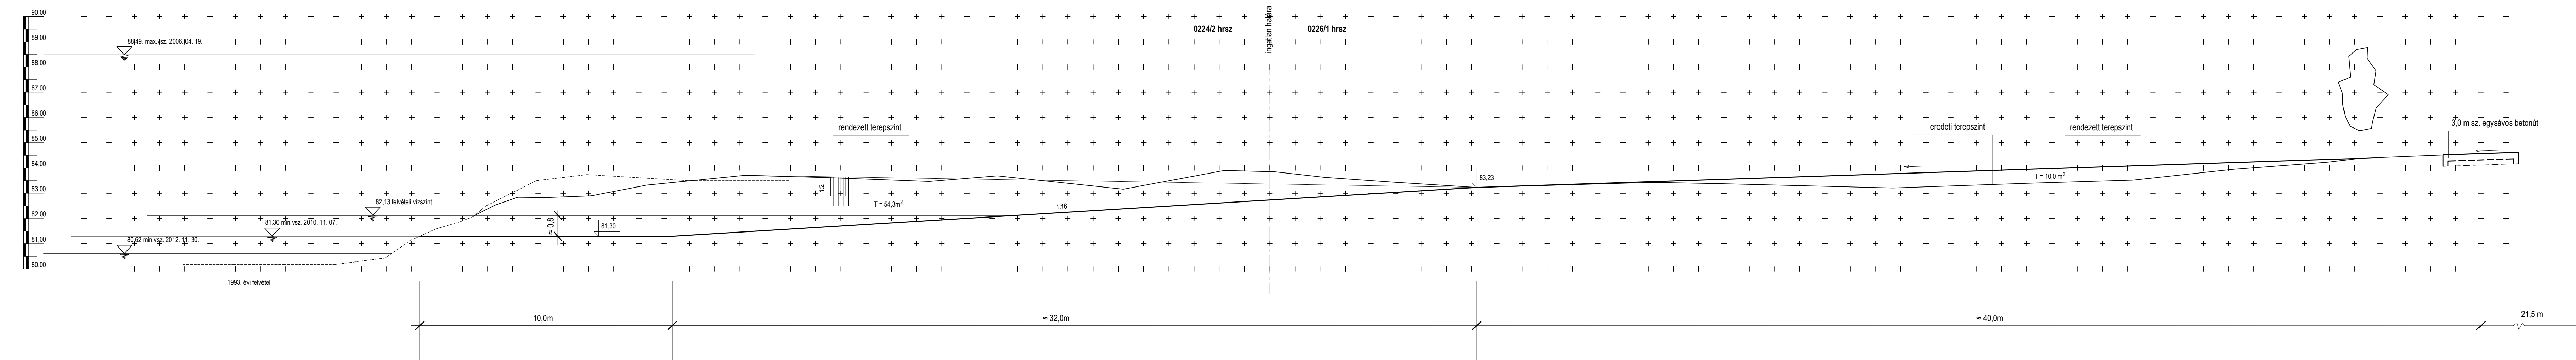

JELMAGYARÁZAT:

MUNKASZÁM: B1301

terv megnevezése:

**KÖRÖSLADÁNY KISHAJÓ KIKÖTŐ,  
MEDENCÉS CSÓNAKTÁROLÓ ÉS FÖVENYSTRAND  
KONCEPCIÓ TERV**

építelő:  
**KÖRÖSLADÁNY VÁROS ÖNKORMÁNYZATA**  
5516 Körösladány, Dózsa György u. 2.

generál tervező:

**KRISTÁLY Kft.**  
8600 Siófok, Fő u. 15.

Ügyvezető:  
Nyikos Lajos      ügyvezető igazgató

tervezők:

vízépítés: Koltroczó Julianna      vízmérnök VZ-T 04-279/97

statika: Balázs Géza      okl.építőmérnök TT-01-12239  
Nyikos Gábor      okl.építőmérnök TT-01-13313

építészt: Bánhegyi Zsolt      okl.építész É 01-0347  
Nyikos Lajos      építésszámőrök  
Kis Balázs      építésszámőrök

**Fővenystrand építés**      rajtszám:

dátum: **2013. december 16.**      rajz léptéke: **m=1:200**      **7.**