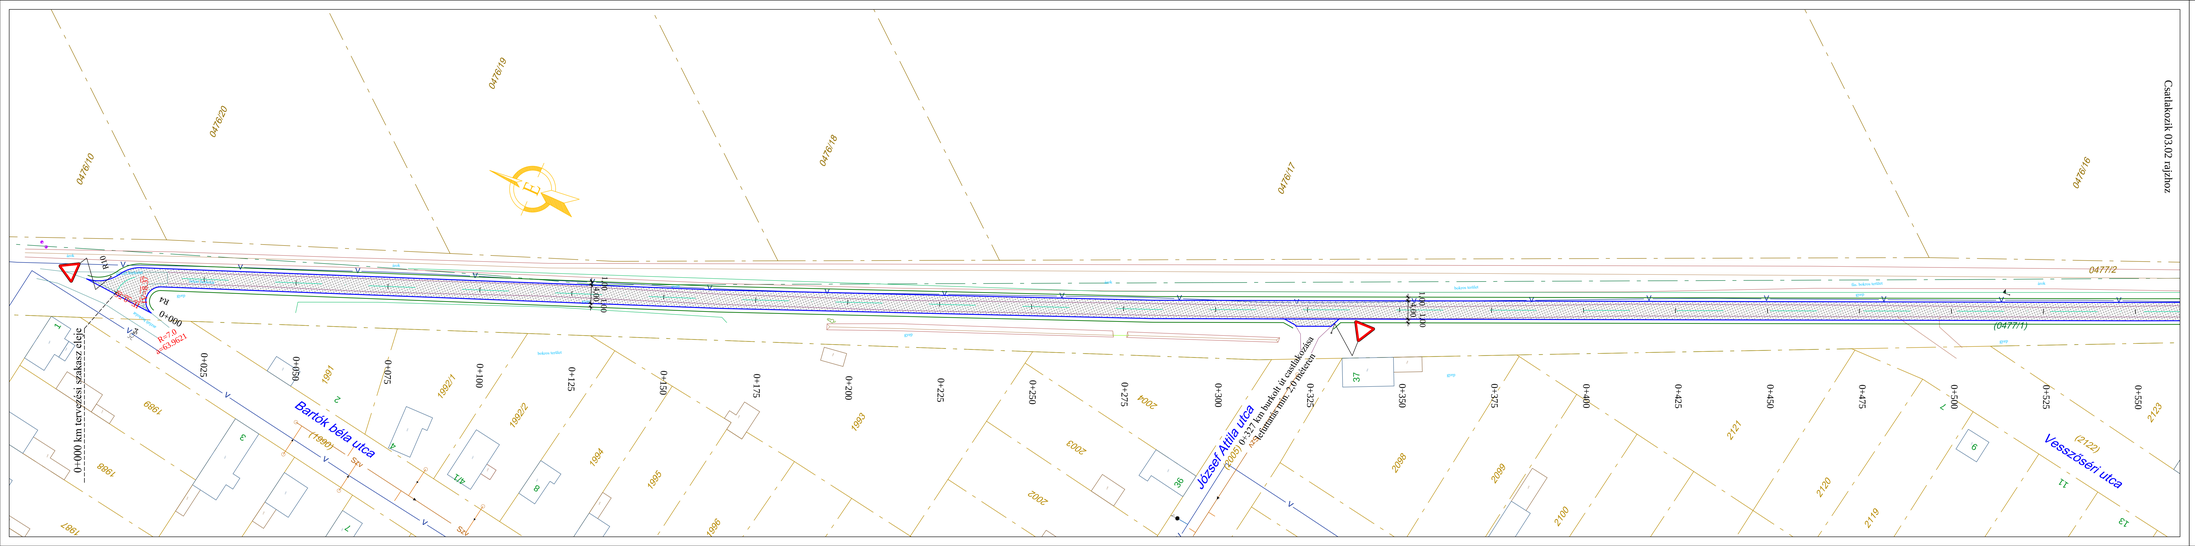

Jelmagyarázat

- V — Vízvezeték
- Építendő aszfalt útburkolat
- Új tábla

Körös-Road Kft. 5600 Békéscsaba, Batthyány utca 4.	*Létesítmény megnevezése:* **Körösladány, 0477/1 hrsz-ú "Vesszőséri" külterületi mezőgazdasági bekötőút felújítási terve**	
Méretarány: **M=1:500**	*Dokumentáció megnevezése:* **Helyszínrajz I.**	
Rajzterület:		
Felelősség:	Szerkesztette:	Tervezte:
Név:	Károlyi László	Károlyi László
Jogosultság:	KÉ-T/04-372	KÉ-T/04-372
Aláírás:		
Dátum:	2025.01.	2025.01.
		Rajzszám: **04.01**