Tervezett alaprajz 1:50

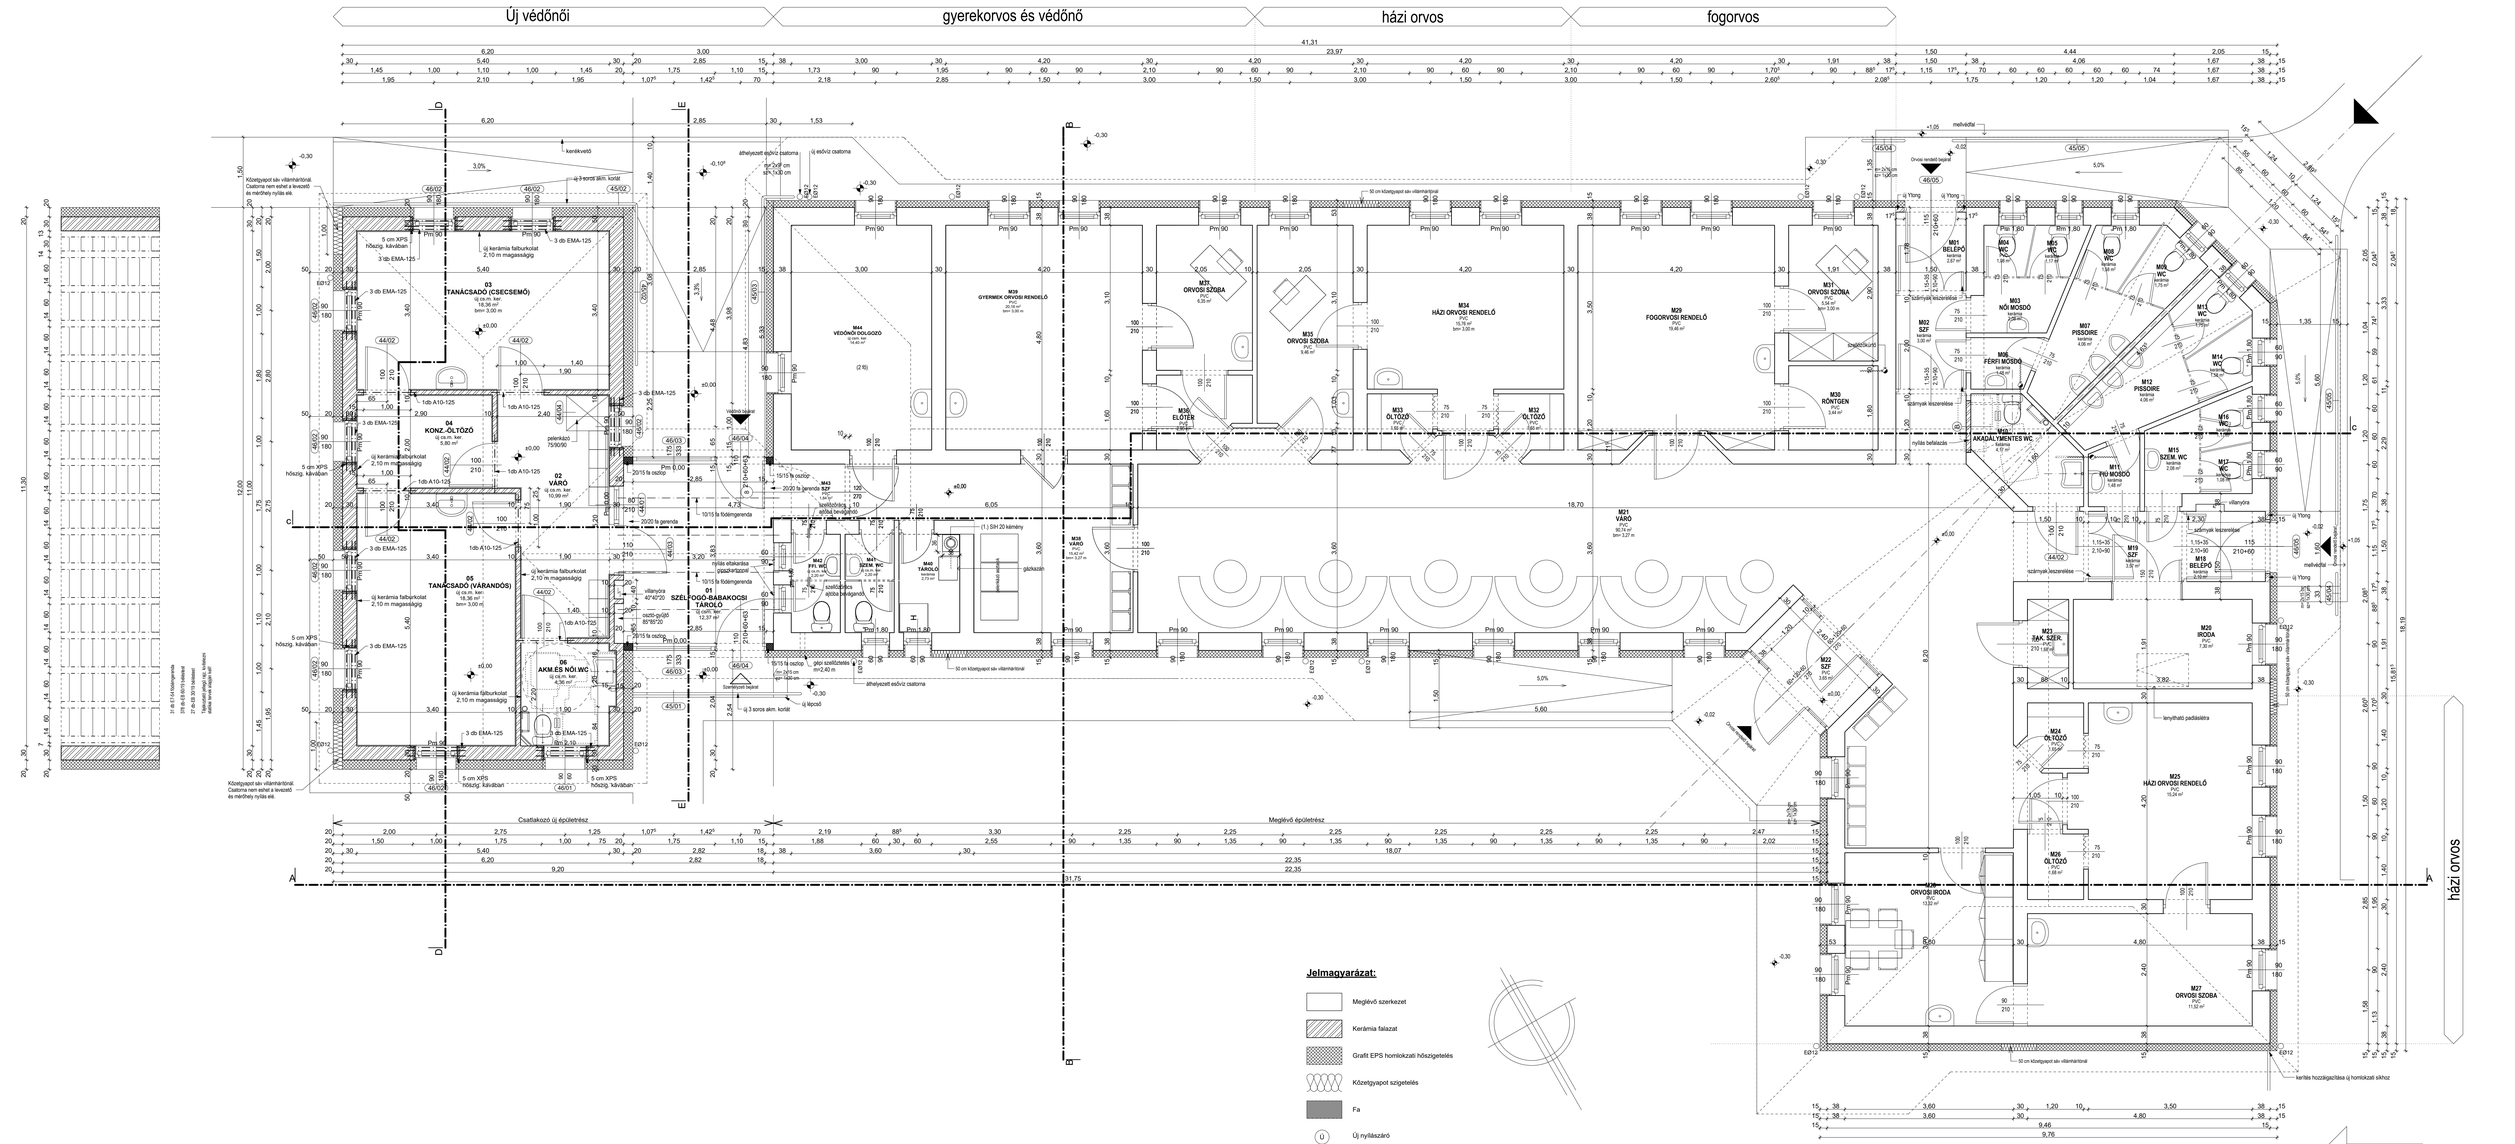

MEGJEGYZÉSEK:
- Méretek a helyszínen ellenőrizendőek
- A statikai, gépészeti, elektromos és építészeti kiviteli tervek együtt kezelendők.
- Gépészeti átvezetéseknél (fal, födém) a szerkezetek visszajáratlanok, glettelendők, festendők. Itt a hőszigetelés 30 cm-es sávban A1 tűzv. minősítésű közelgyapot lehet.
- Minidg a kisebb léptékű terv alapján kell a kivitelezést végezni. Pl.: metszet 1:50, részletterv 1:10, akkor a 1:10-es léptékű terv alapján kell kivitelezni.
- Ha valamely csomópontról nincs részletterv, helyszíni művezetés alapján, de a korábbi részlettervekkel összhangban kell kivitelezni.
- A 191/2009 (IX. 15.) korm. rend. kötelező betartani!
- Ha eltérés van a tervek és/vagy szakági tervek között, konzultálni kell építész és szakági tervezővel. Minden szakági műszaki leírás elolvasása szükséges és kötelező!
- 150 cm-nél magasabb parapetű bukó ablakokra távnyító szerelendő.
- Pont-perem módszer szükséges a homlokzati hőszigetelésnél. Az ETICS-THR kivitelezési irányelvek jelen esetben kötelezően betartandóak, a műszaki előírásnak tekintendő.
- Dübelezés a fal anyagának megfelelő technológiával készítendő, melyet a kihúzás vizsgálat kell igazolni.
- Villámvédelmi ellenőrző nyílás nyitható kivitelben, előtte épületszerkezet (pl.: lefolyócsatorna) nem lehet!

Méretek a helyszínen ellenőrizendők !

ÉPÍTTETŐ: Körösladány Város Önkormányzata 5516 Körösladány, Dózsa Gy. út 2.	ÉPÍTÉSZ TERVEZŐ: GORTKA ISTVÁN okl. építészmérnök É-09-0496 4032 Debrecen Thurzó Mihály 25 fszt 2. mobil 30/430-42-93
TERVMEGNEVEZÉS, ÉPÍTÉSI HELY, TERVFAJTA: „Körösladány védőnői szolgálat bővítése" című 5516 Körösladány Arany J. utca, hrsz.: 626 építési helyen parkolók felújítása hrsz.: 623, 650 építési helyen	ÉPÍTÉSZ MUNKATÁRSAK: TÓTH ANDRÁS VARGA TIBOR
Helyi egészségügyi és szociális infrastruktúra fejlesztése TOP_PLUSZ-3.3.2-21-BS1-2022-00011 pályázathoz kiviteli terv	
TERVRÉSZ: Tervezett alaprajz	M 1:50 DÁTUM: 2023.03. T.SZ.: E-01