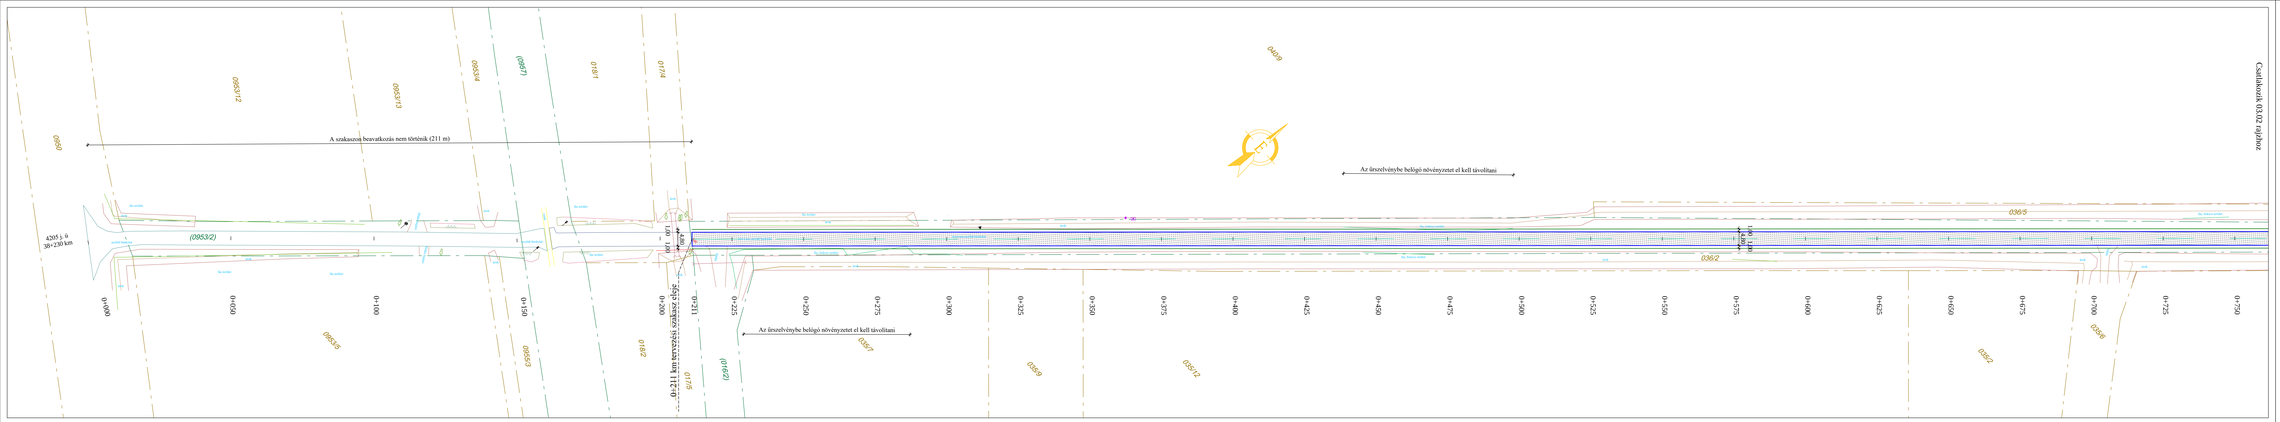

Jelmagyarázat

Építendő aszfalt útburkolat

Körös-Road Kft. 5600 Békéscsaba, Batthyány utca 4.	*Létesítmény megnevezése:* **Kőrösladány, 041/4 hrsz-u "Jubileum" kültérélet mezőgazdasági út felújítási terve**		
Méretarány: **M=1:500**	*Dokumentáció megnevezése:*		
Rajzterület:	**Helyszínrajz I.**		
Felelősség:	Szerkesztette:	Tervezte:	Rajzszám:
Név:	Károlyi László	Károlyi László	**04.01**
Jogosultság:	KÉ-T/04.372	KÉ-T/04.372	
Aláírás:			
Dátum:	2017.02.	2017.02.	