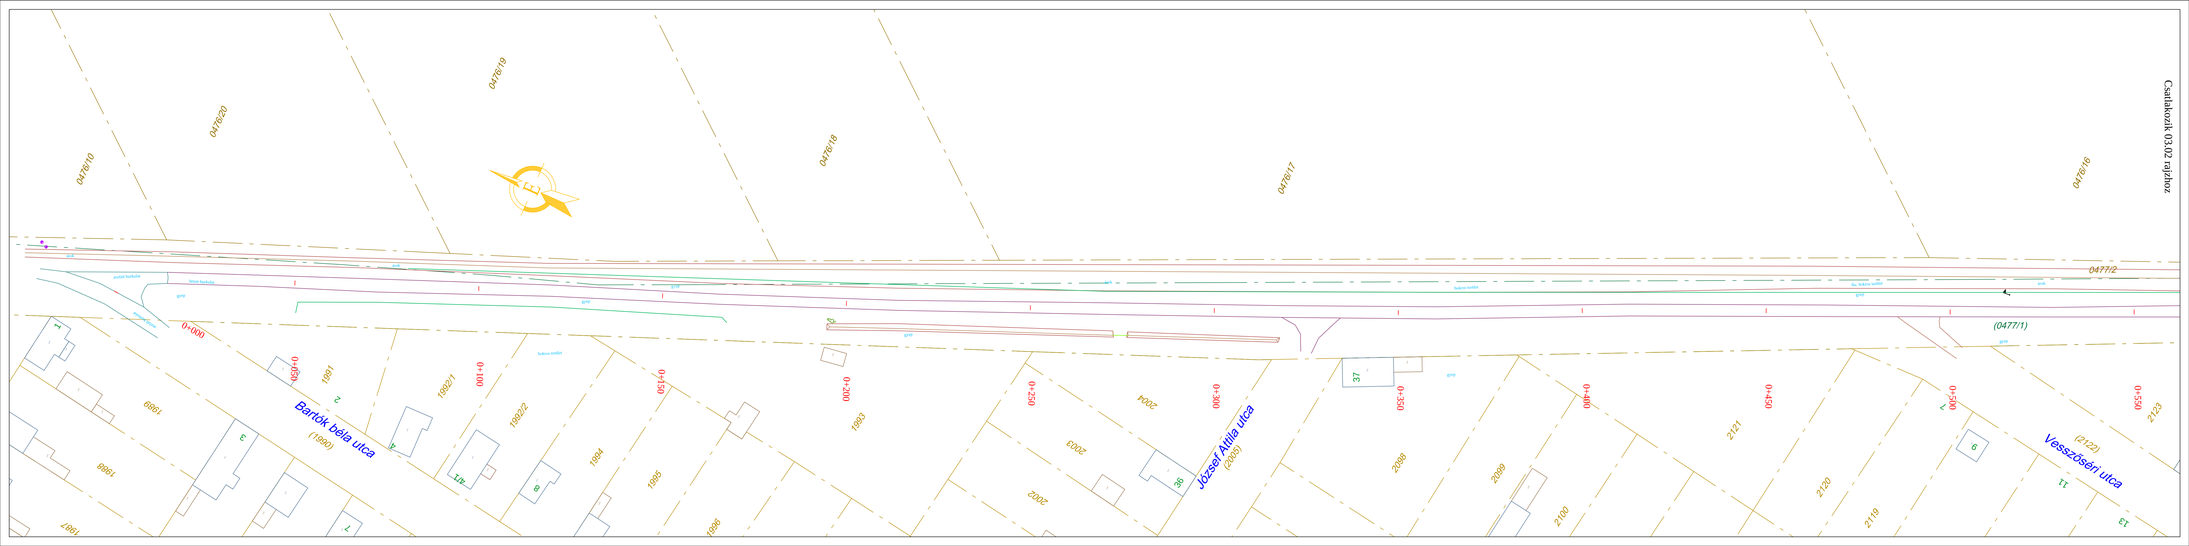


Körös-Road Kft. 5600 Békéscsaba, Batthyány utca 4.	*Létesítmény megnevezése:* **Körösladány,** **0477/1 hrsz-ú "Vesszősári" külterületi mezőgazdasági bekötőút felújítási terve**		
Méretarány: **M=1:500**	*Dokumentáció megnevezése:*		
Rajzterület:	**Meglévő állapot helyszínrajz I.**		
Felelősség:	Szerkesztette:	Tervezte:	Rajzszám:
Név:	Károlyi László	Károlyi László	**03.01**
Jogosultság:	KÉ-T/04-372	KÉ-T/04-372	
Aláírás:			
Dátum:	2017.02.	2017.02.	