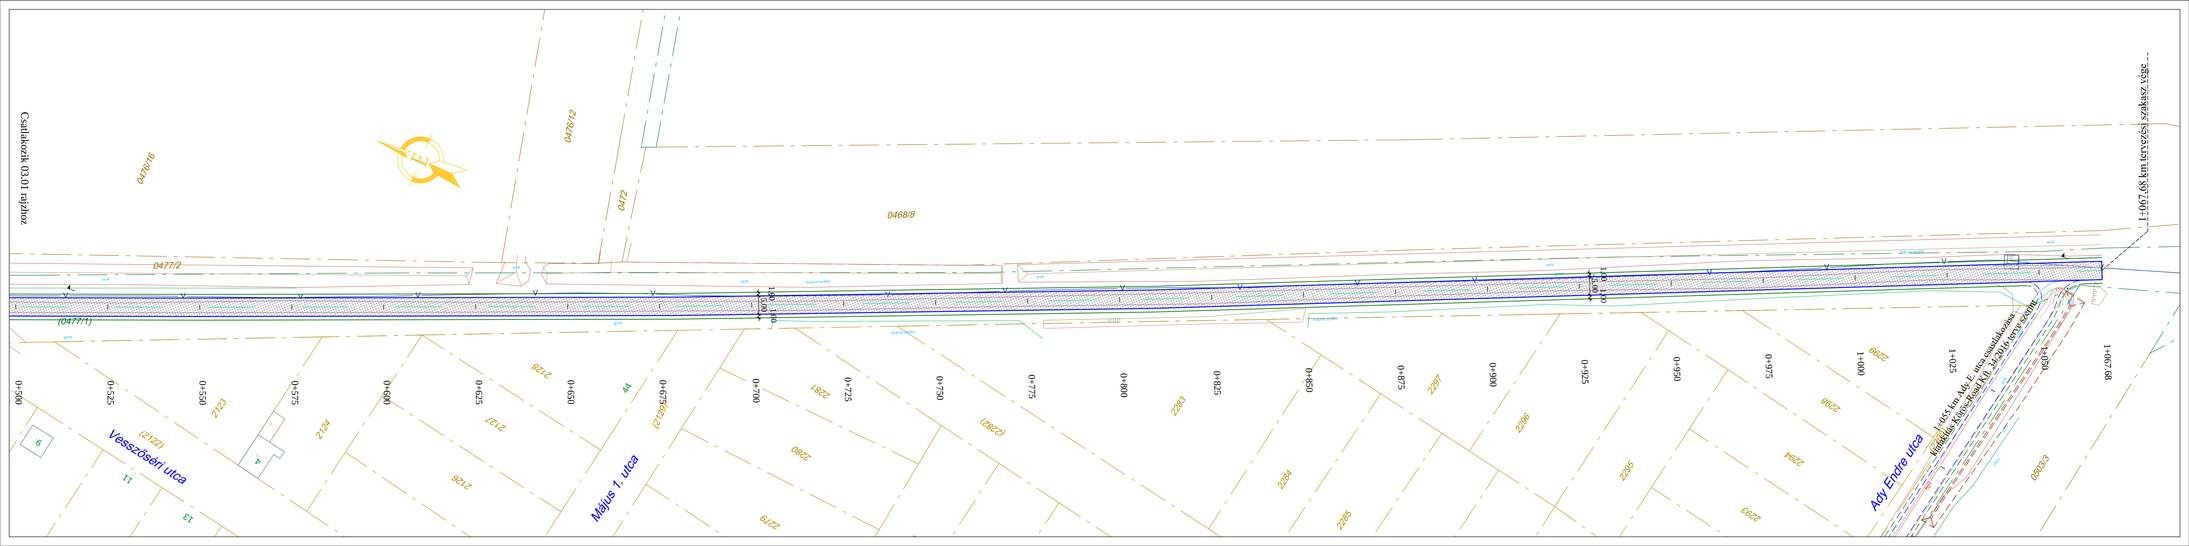


Jelmagyarázat

- Vízvezeték
- Építendő aszfalt útburkolat
- Új tábla

Körös-Road Kft. 5600 Békéscsaba, Batthyány utca 4.	*Létesítmény megnevezése:* **Körösladány, 0477/1 hrsz-ú "Vesszőséri" költerületi mezőgazdasági bekötőút felújítási terve**	
Méretarány: **M=1:500**	*Dokumentáció megnevezése:*	
Rajzterület:	**Helyszínrajz II.**	
Felelősség:	Szerkesztette:	Tervezte:
Név:	Károlyi László	Károlyi László
Jogosultság:	KÉ-T/04-372	KÉ-T/04-372
Aláírás:		
Dátum:	2017.02.	2017.02.
		Rajzszám: **04.02**