


KÖRÖSLADÁNY BELTERÜLET

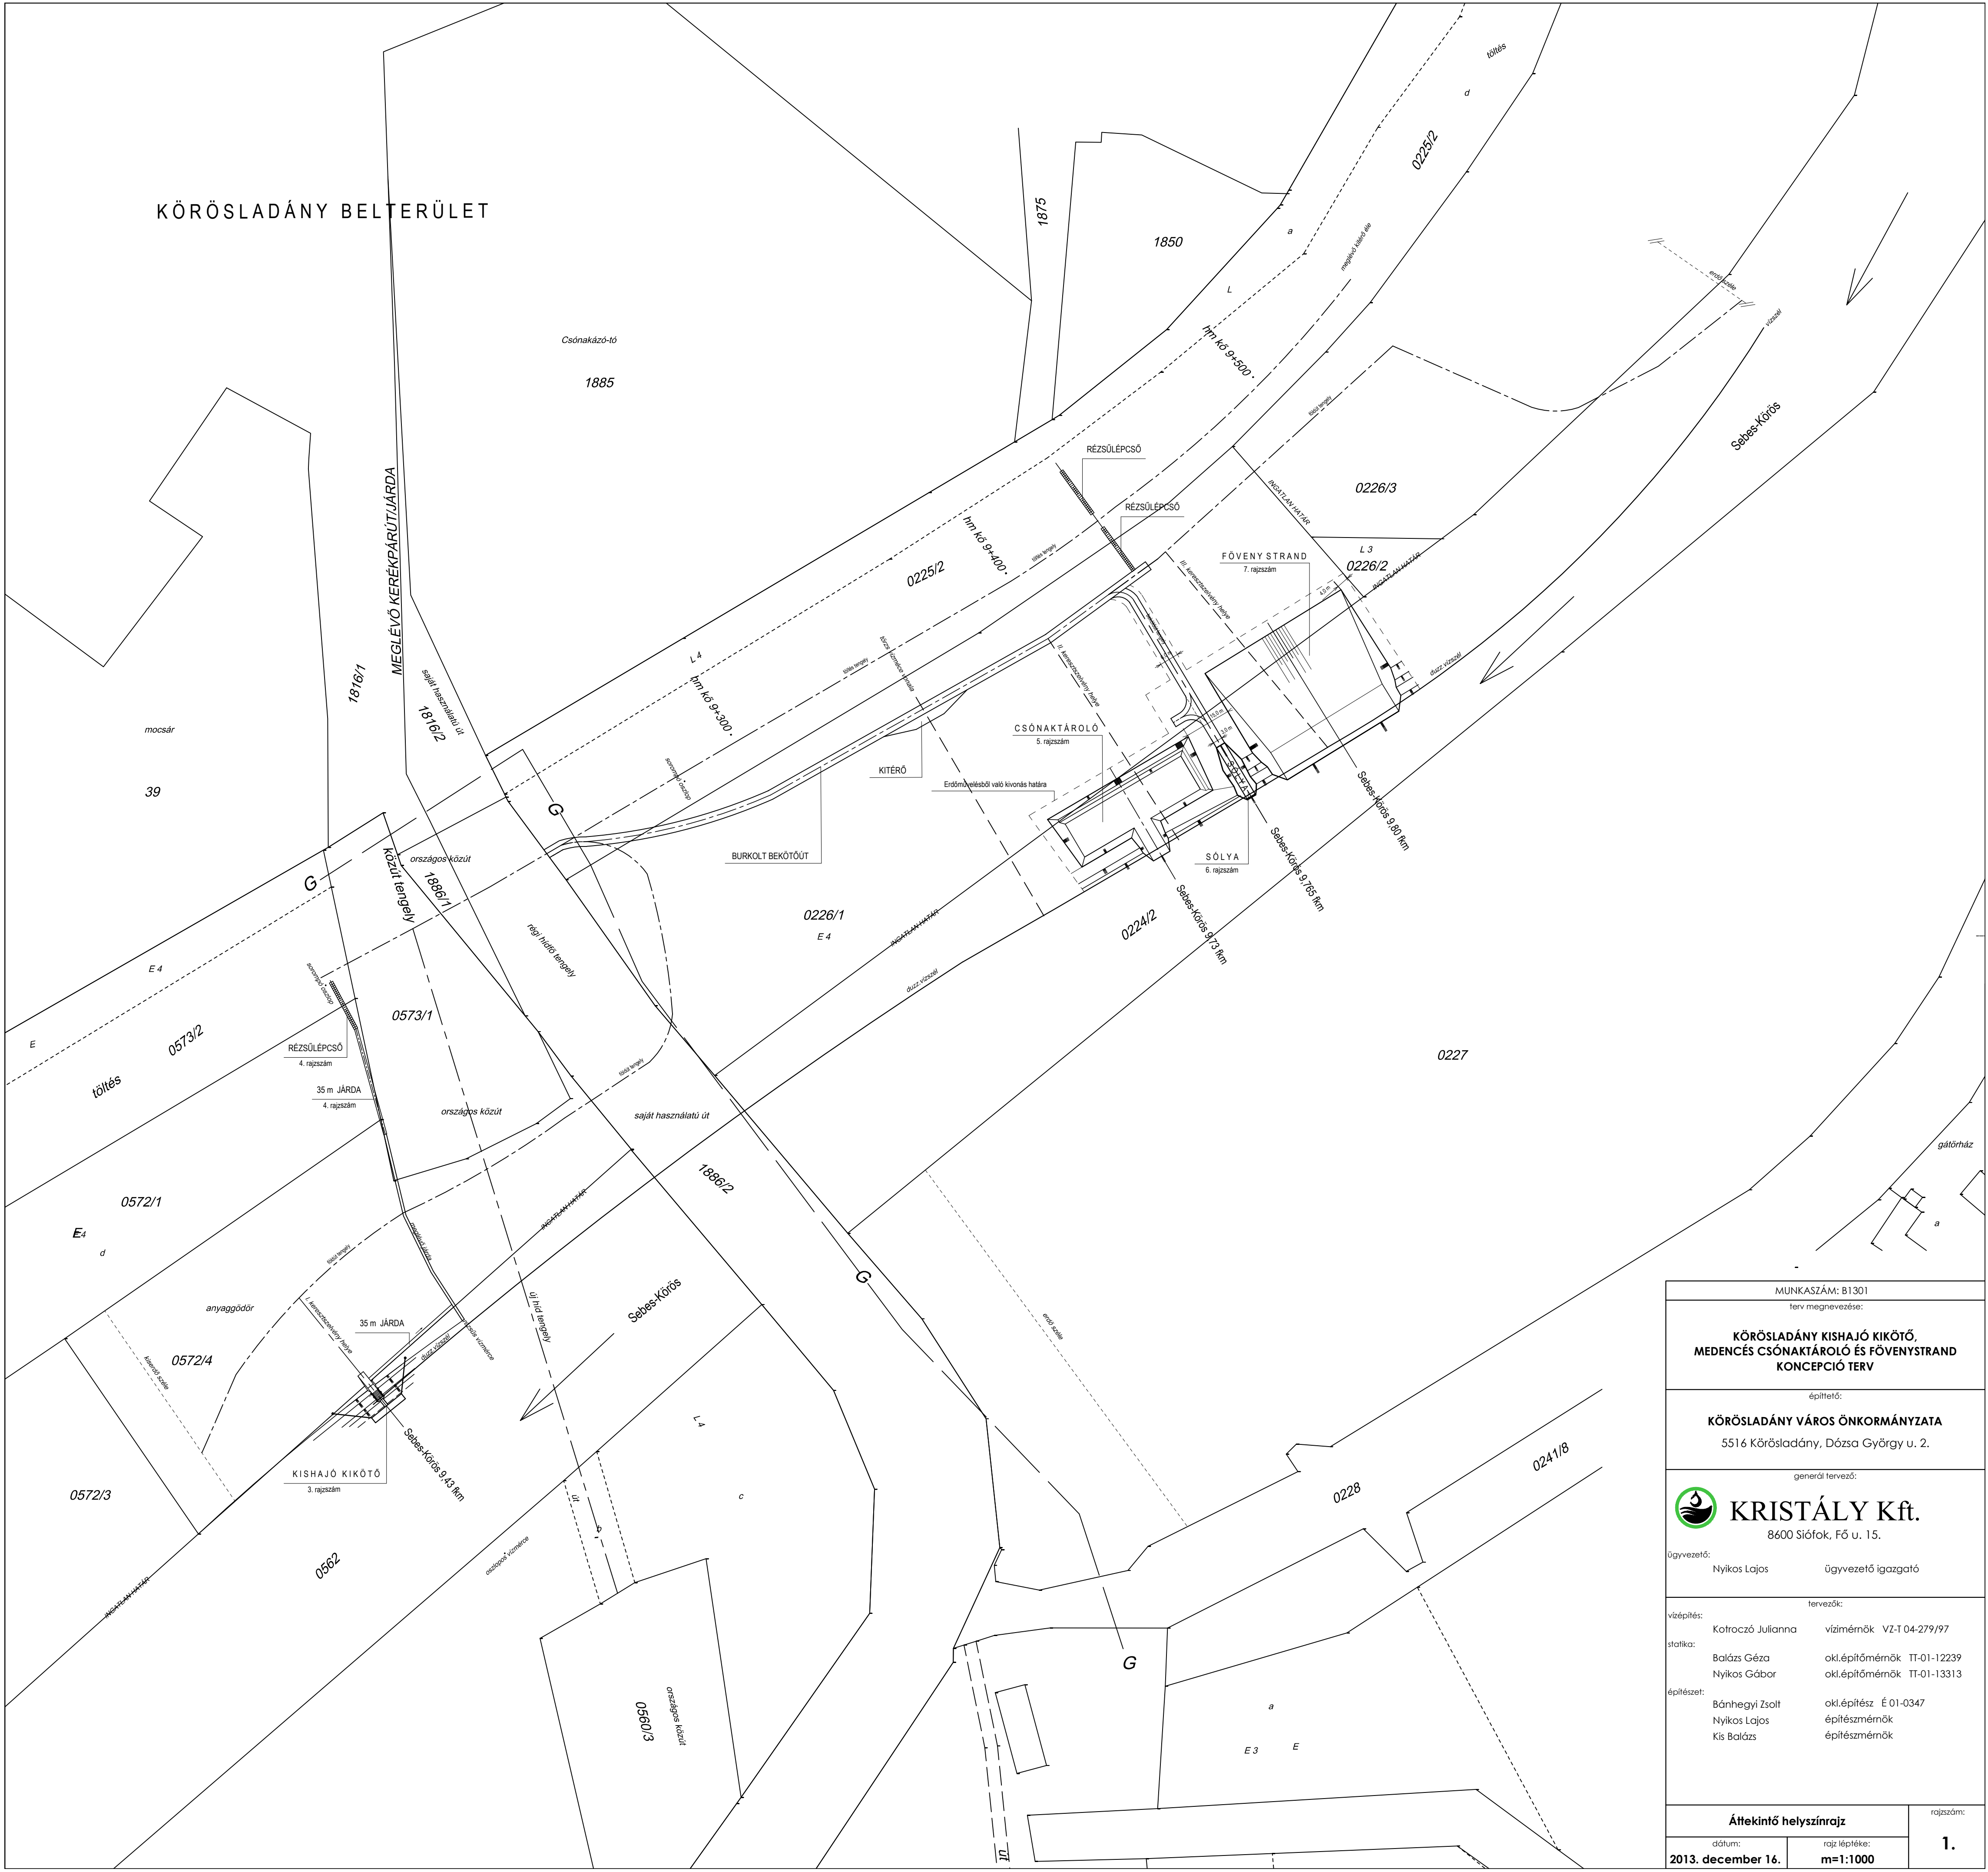

MUNKASZÁM: B1301 terv megnevezése:	
KÖRÖSLADÁNY KISHAJÓ KIKÖTŐ, MEDENCÉS CSÓNAKTÁROLÓ ÉS FŐVENYSTRAND KONCEPCIÓ TERV	
építető: KÖRÖSLADÁNY VÁROS ÖNKORMÁNYZATA 5516 Körösladány, Dózsa György u. 2.	
generál tervező:  KRISTÁLY Kft. 8600 Siófok, Fő u. 15.	
Ügyvezető: Nyikos Lajos	Ügyvezető igazgató
tervezők:	
vízépítés: Kotroczó Julianna	vízámernők VZ-T 04-279/97
statika: Balázs Géza Nyikos Gábor	okl.építőmérnök TT-01-12239 okl.építőmérnök TT-01-13313
építészet: Bánhegyi Zsolt Nyikos Lajos Kis Balázs	okl.építész É 01-0347 építésmérnök építésmérnök
Áttekinthető helyszínrajz	
dátum: 2013. december 16.	rajz léptéke: m=1:1000
rajtszám: 1.	