


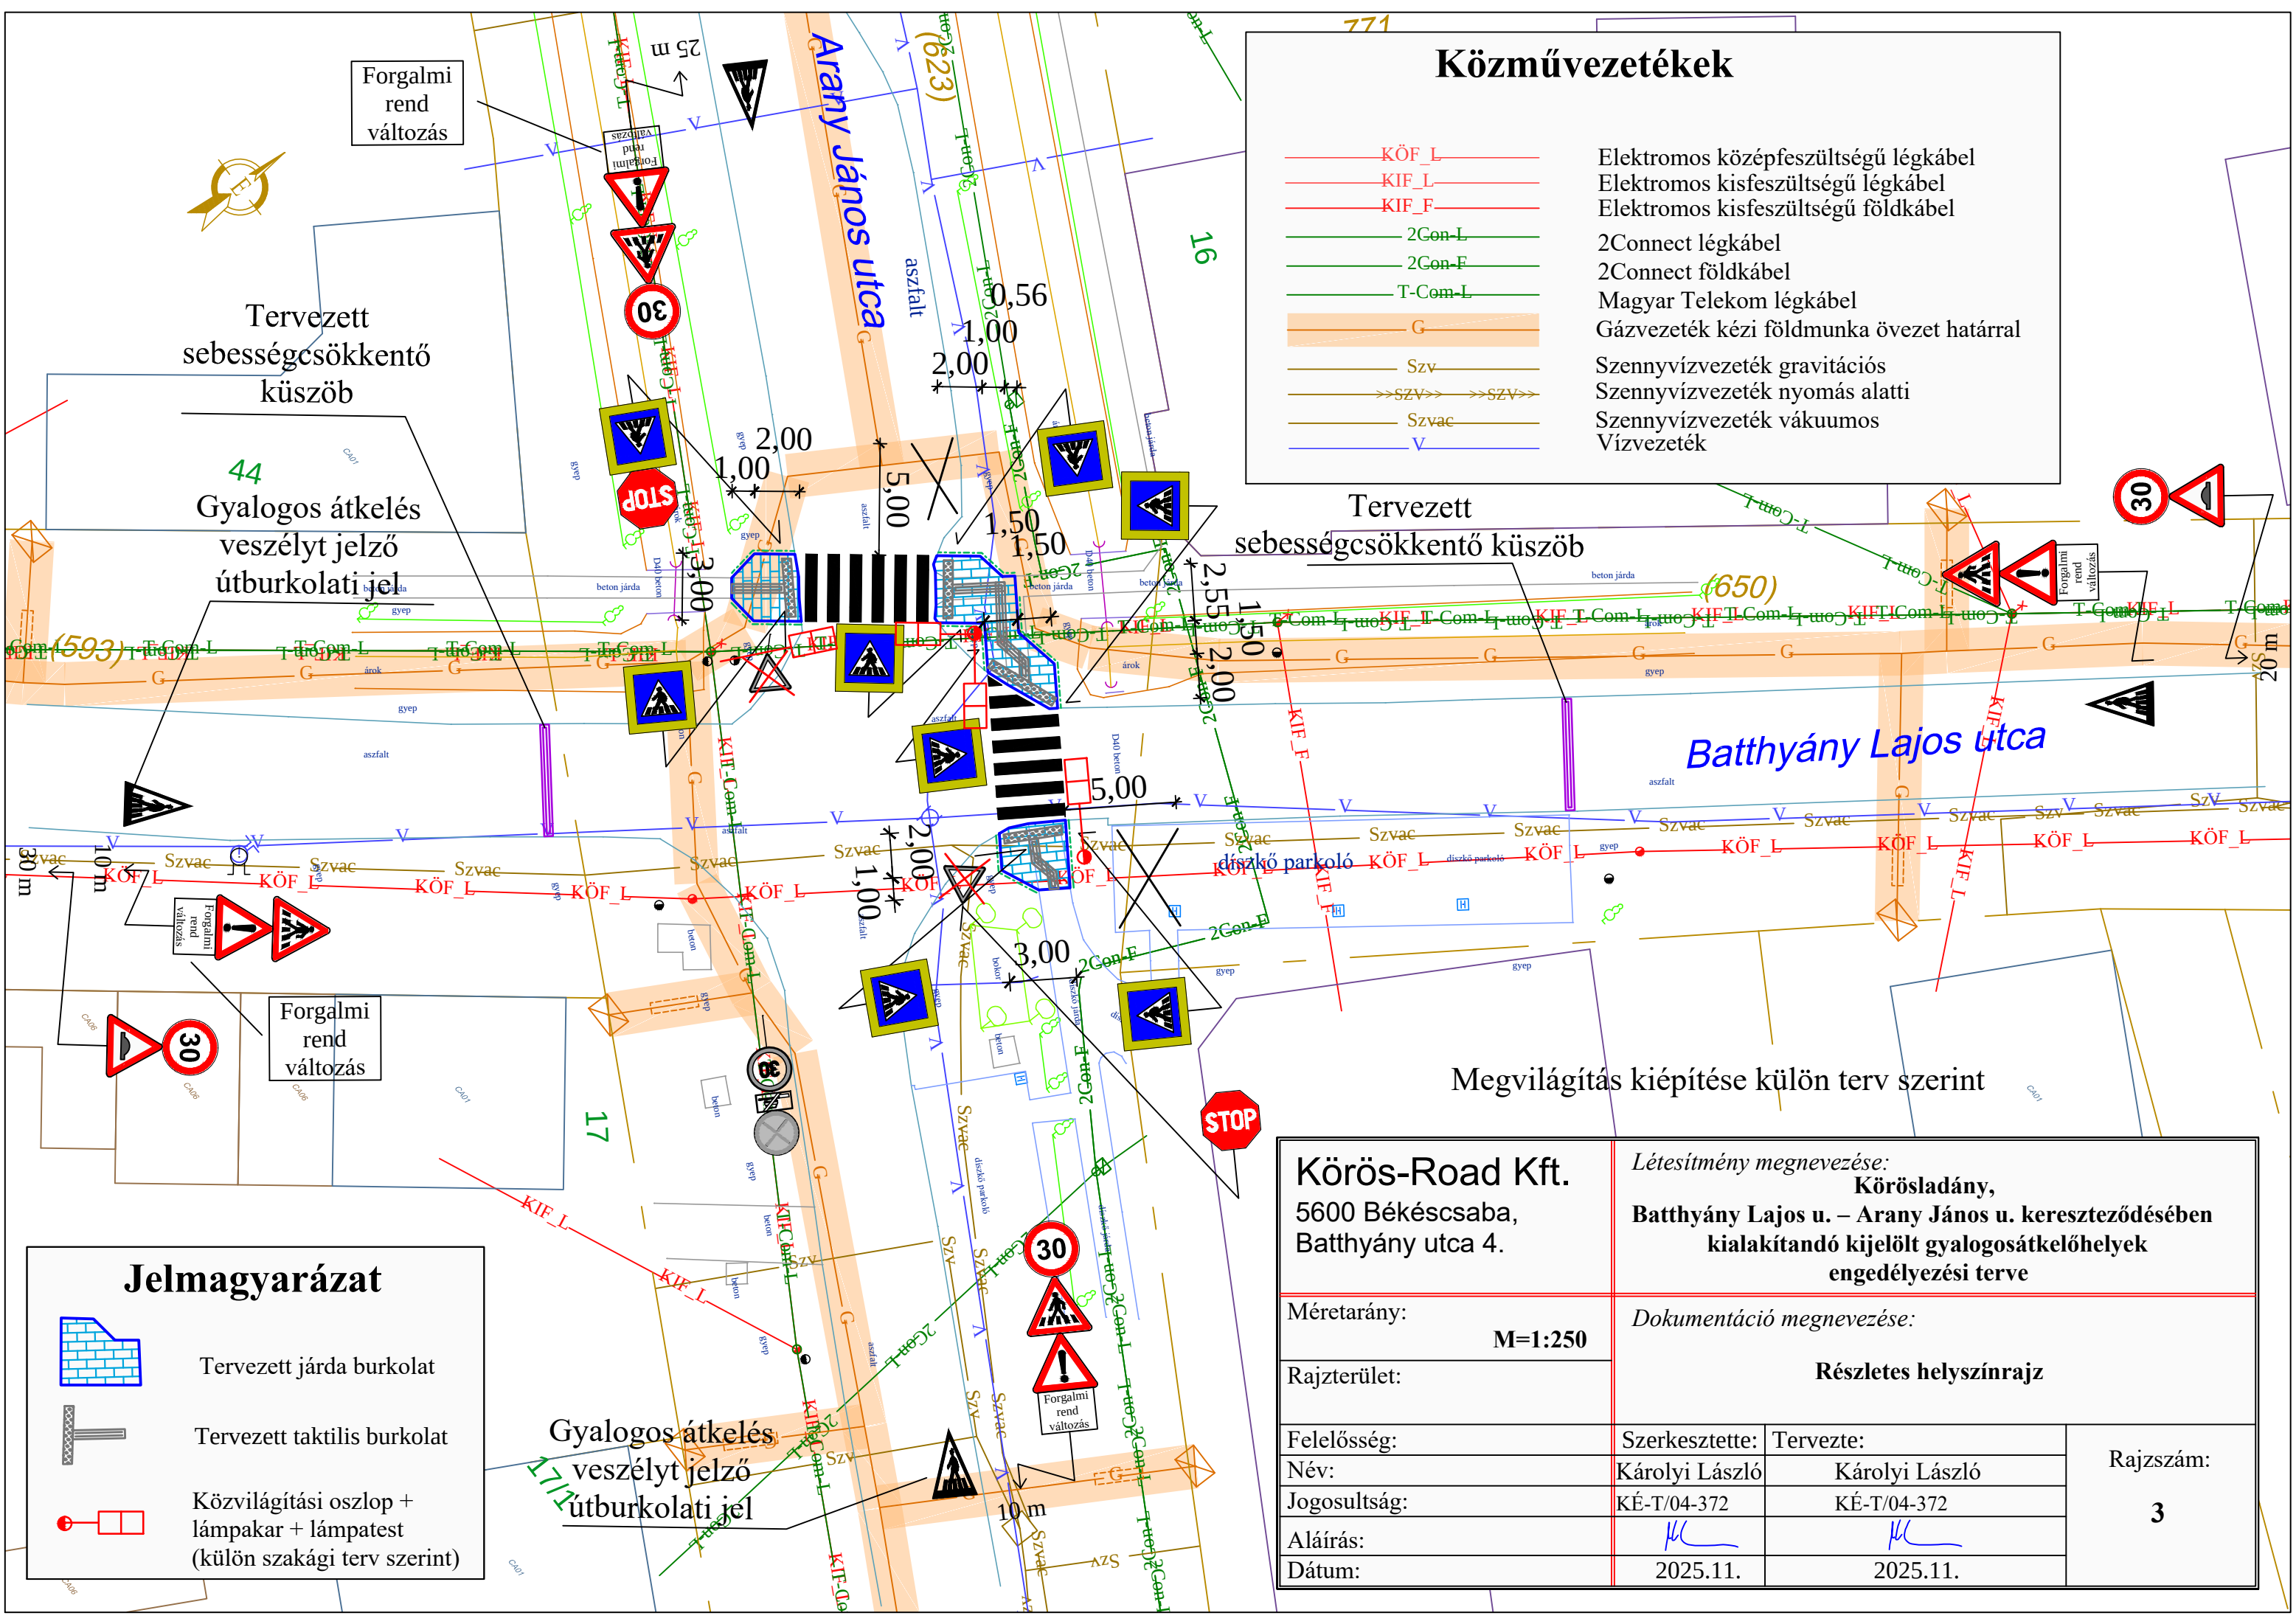

Közművezetékek

KÖF_L	Elektromos közép feszültségű légkabel
KIF_L	Elektromos kisfeszültségű légkabel
KIF_F	Elektromos kisfeszültségű földkabel
2Con-L	2Connect légkabel
2Con-F	2Connect földkabel
T-Com-L	Magyar Telekom légkabel
G	Gázvezeték kézi földmunka övezet határral
Szv	Szennyvízvezeték gravitációs
SZV	Szennyvízvezeték nyomás alatti
Szvac	Szennyvízvezeték vákuumos
V	Vízvezeték

Jelmagyarázat

	Tervezett járda burkolat
	Tervezett taktilis burkolat
	Közvilágítási oszlop + lámpakar + lámpatest (külön szakági terv szerint)

Körös-Road Kft. 5600 Békéscsaba, Batthyány utca 4.		Létesítmény megnevezése: Körös-ladány, Batthyány Lajos u. – Arany János u. kereszteződésében kialakítandó kijelölt gyalogosátkelőhelyek engedélyezési terve	
Méretarány: M=1:250		Dokumentáció megnevezése: Részletes helyszínrajz	
Rajzterület:		Szerkesztette:	Rajzszám: 3
Felelősség:		Tervezte:	
Név:		Károlyi László	
Jogosultság:		KÉ-T/04-372	
Aláírás:			
Dátum:		2025.11.	2025.11.