
Körös-Road Kft. 5600 Békéscsaba, Batthyány utca 4.	*Létesítmény megnevezése:* **Körösladány,** **0477/1 hrsz-ú "Vesszőséri" külterületi mezőgazdasági bekötőút felújítási terve**		
Méretarány: **M=1:100** Rajzterület:	*Dokumentáció megnevezése:* **Keresztszelvények**		
Felelősség:	Szerkesztette:	Tervezte:	Rajzszám:
Név:	Károlyi László	Károlyi László	
Jogosultság:	KÉ-T/04-372	KÉ-T/04-372	**06.**
Aláírás:			
Dátum:	2017.02.	2017.02.	

0+025 km

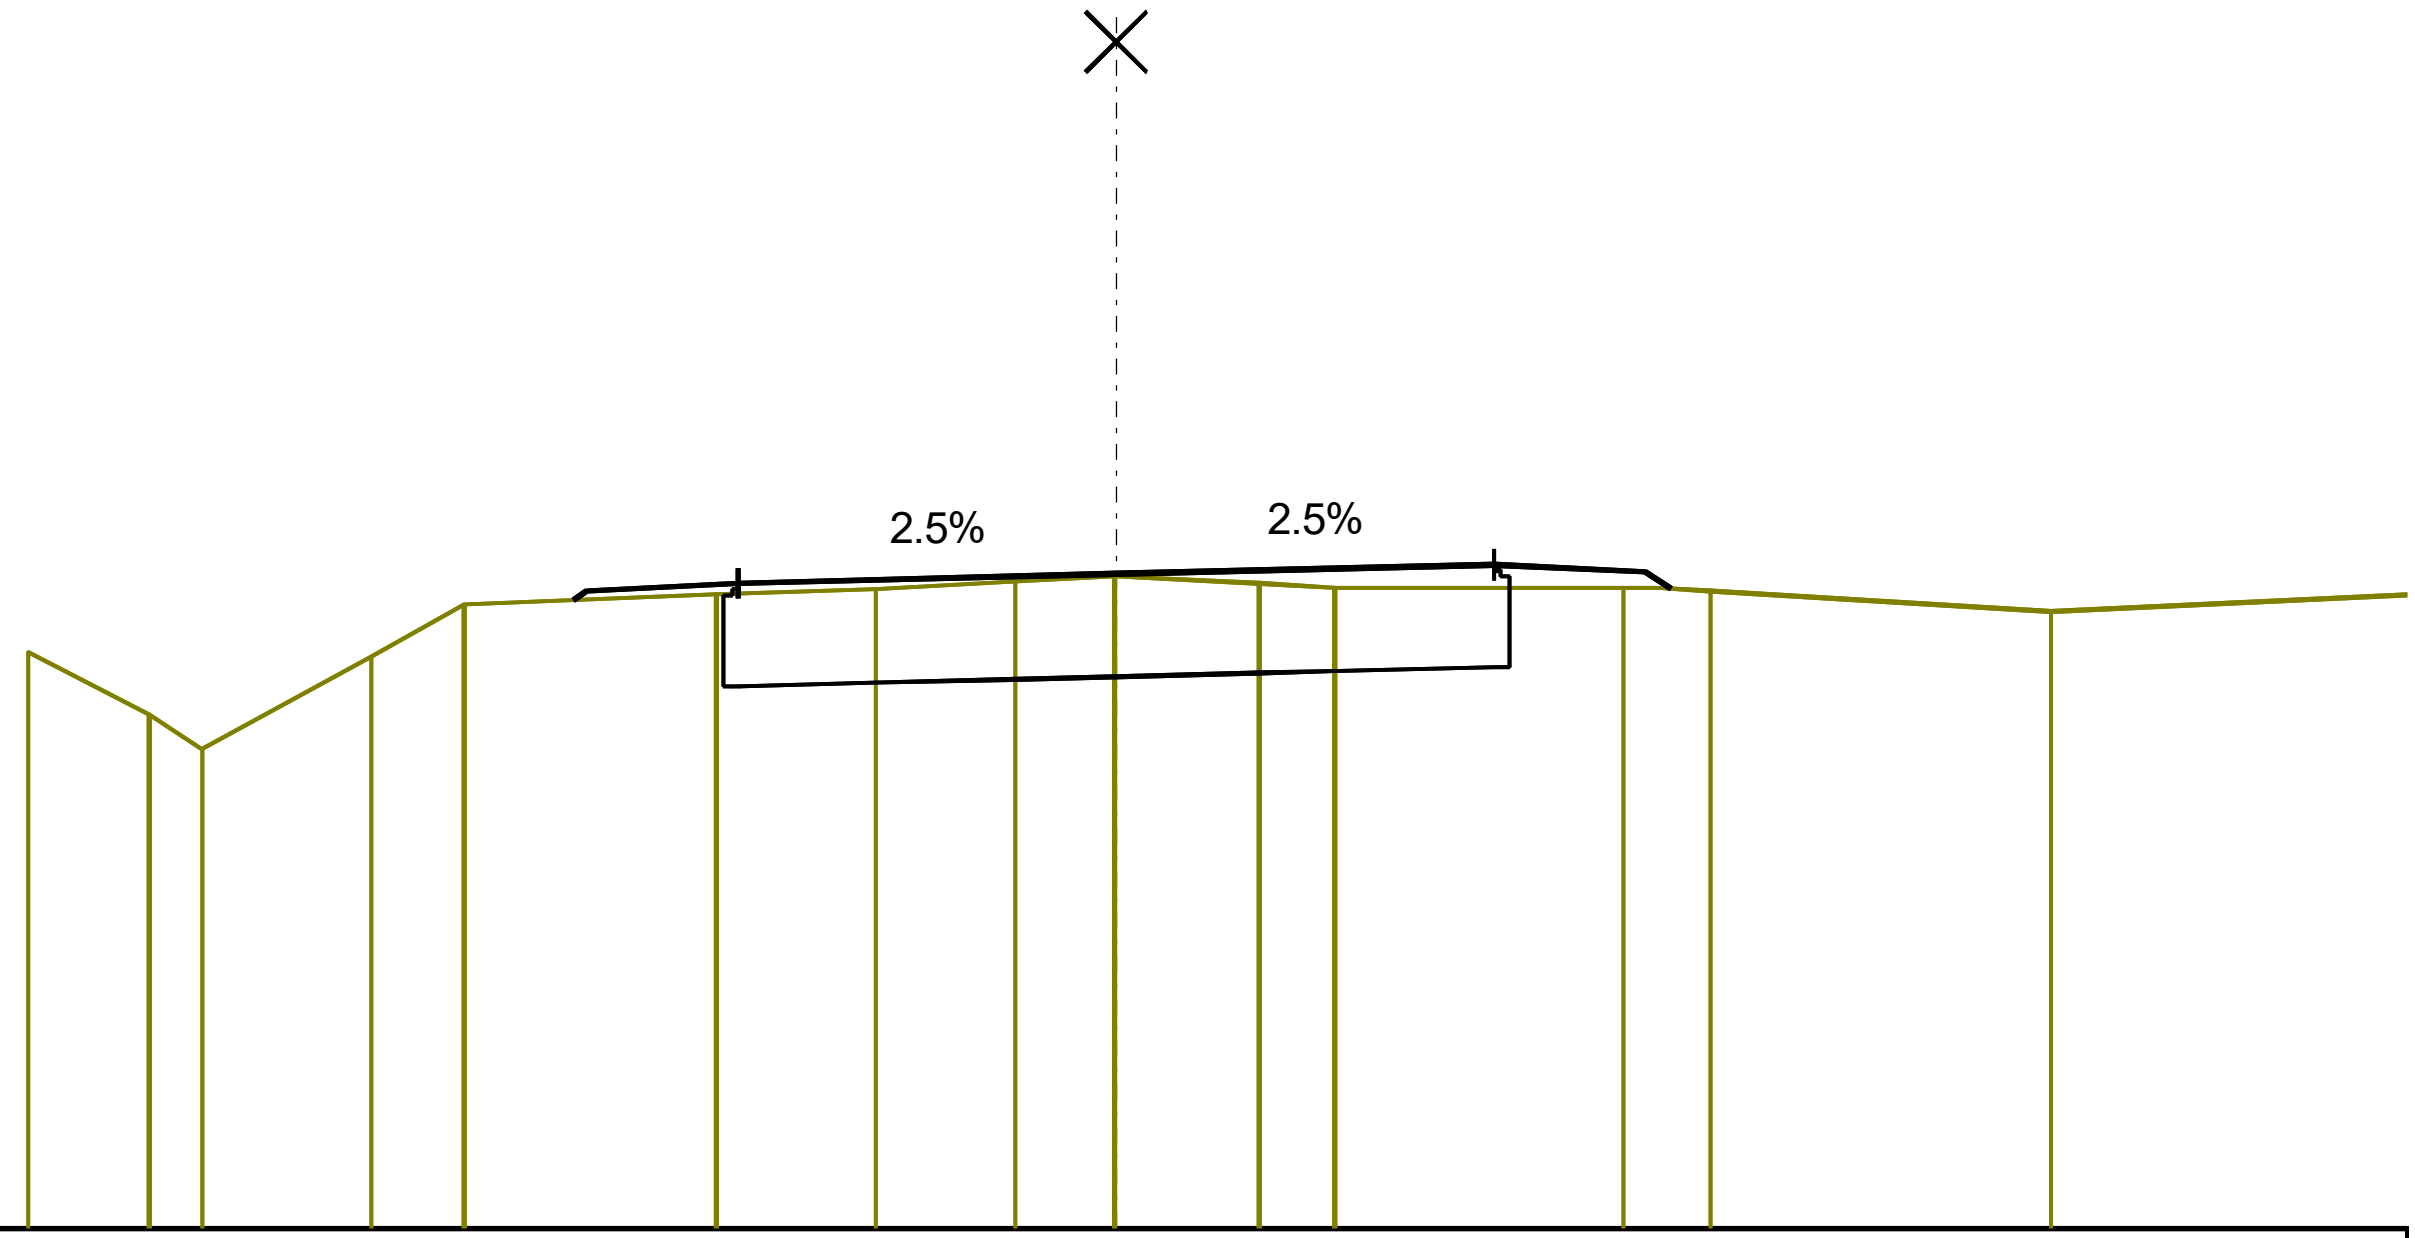


PSzint=85.80
TSzint=85.79

MH=1:100
MZ=1:100
AM=81.47

TERVEZETT							
MAGASSÁG	85.63	85.69	85.74	85.80	85.86	85.81	85.70
TÁVOLSÁG	-3.59	-3.50	-2.50	0.00	2.50	3.50	3.67

TEREP														
MAGASSÁG	85.29	84.87	84.65	85.25	85.60	85.67	85.70	85.75	85.79	85.74	85.71	85.71	85.69	85.55
TÁVOLSÁG	-7.20	-6.40	-6.05	-4.93	-4.31	-2.64	-1.59	-0.67	-0.01	0.95	1.45	3.36	3.93	6.19

0+050 km

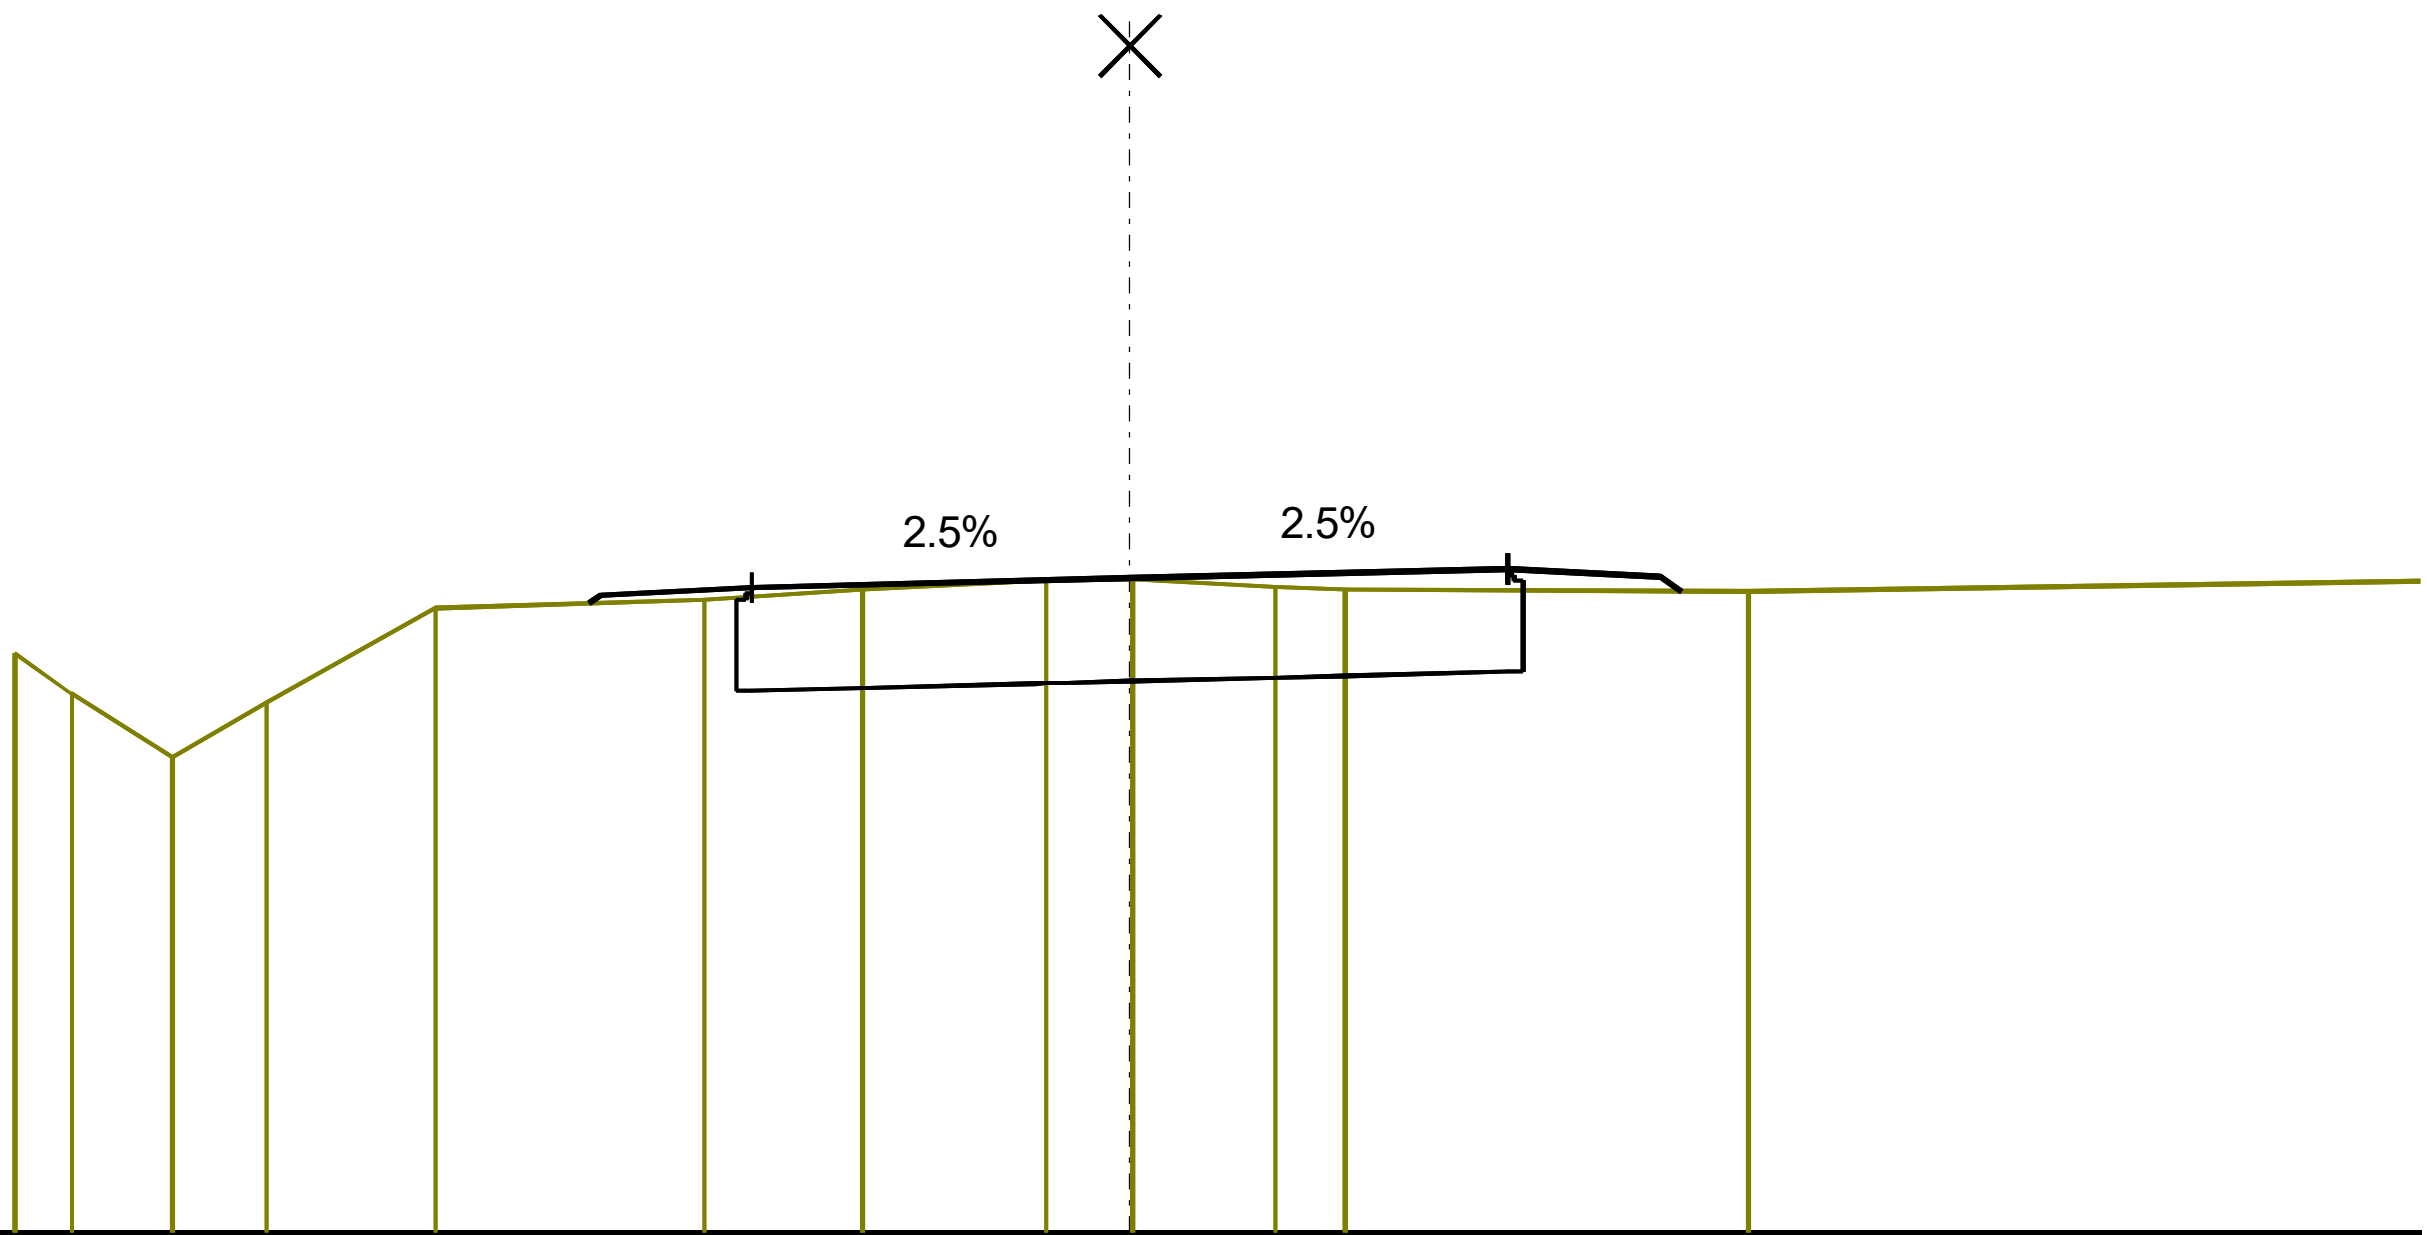


PSzint=85.79
TSzint=85.79

MH=1:100
MZ=1:100
AM=81.46

TERVEZETT							
MAGASSÁG	85.63	85.68	85.73	85.79	85.85	85.80	85.71
TÁVOLSÁG	-3.58	-3.50	-2.50	0.00	2.50	3.50	3.65

TEREP												
MAGASSÁG	85.30	85.03	84.60	84.97	85.60	85.65	85.72	85.78	85.79	85.73	85.72	85.70
TÁVOLSÁG	-7.37	-7.00	-6.33	-5.71	-4.59	-2.81	-1.77	-0.55	0.02	0.96	1.43	4.09

0+075 km

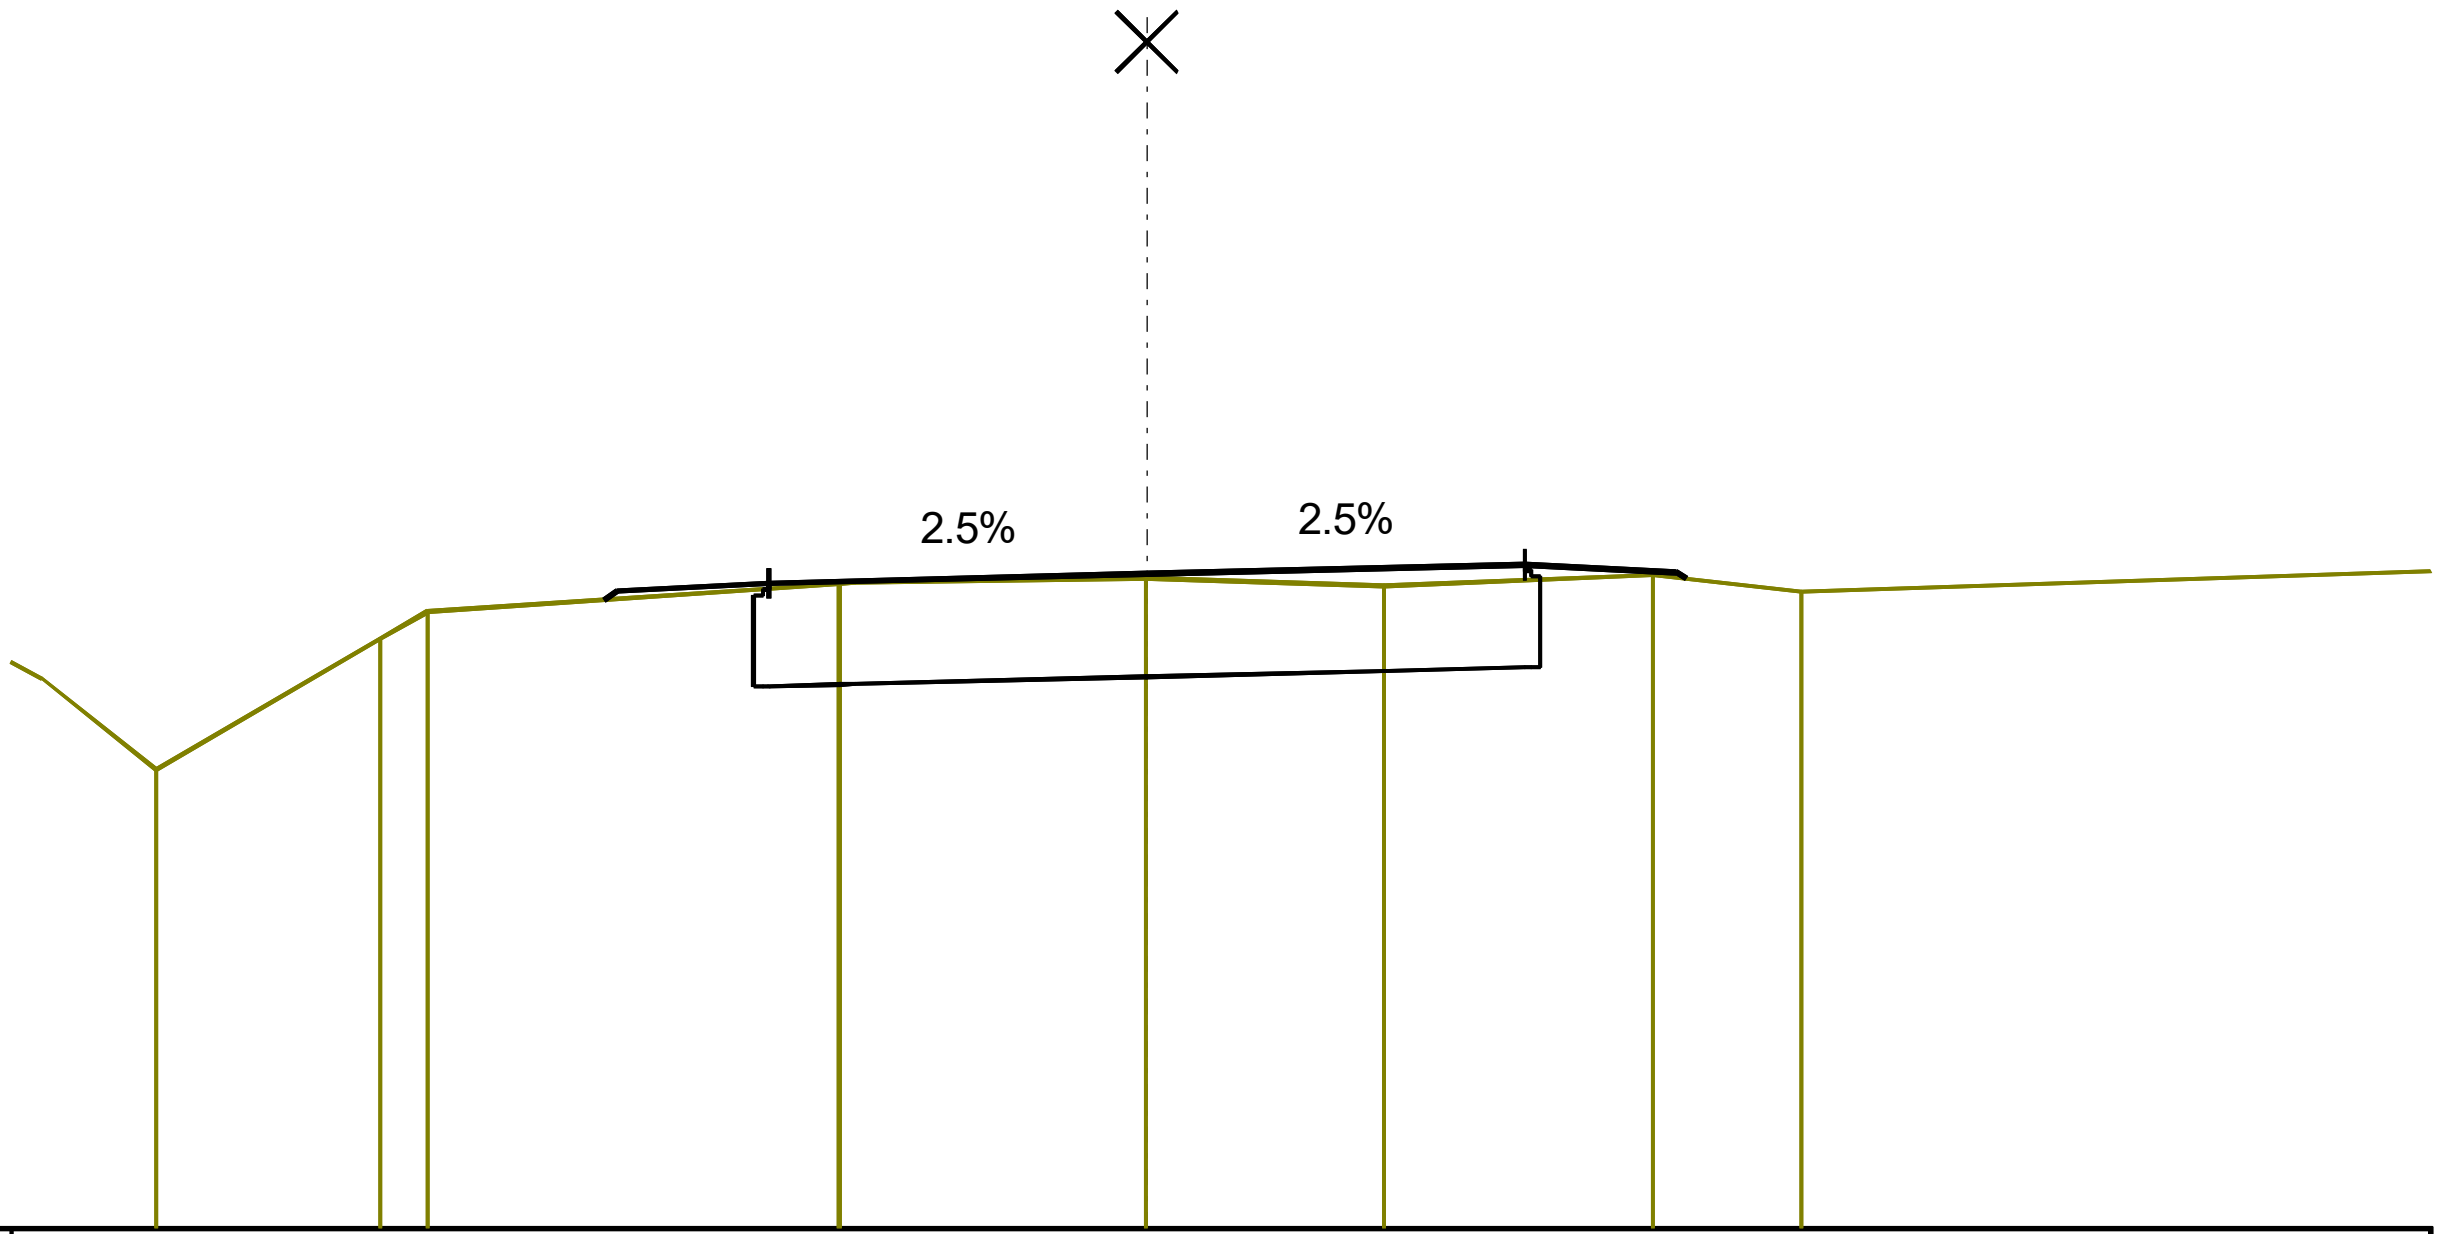


PSzint=85.86
TSzint=85.83

MH=1:100
MZ=1:100
AM=81.53

TERVEZETT							
MAGASSÁG	85.69	85.75	85.80	85.86	85.92	85.87	85.83
TÁVOLSÁG	-3.59	-3.50	-2.50	0.00	2.50	3.50	3.57

TEREP								
MAGASSÁG	84.56	85.43	85.61	85.79	85.83	85.78	85.85	85.74
TÁVOLSÁG	-6.55	-5.07	-4.76	-2.03	-0.00	1.57	3.35	4.33

0+100 km

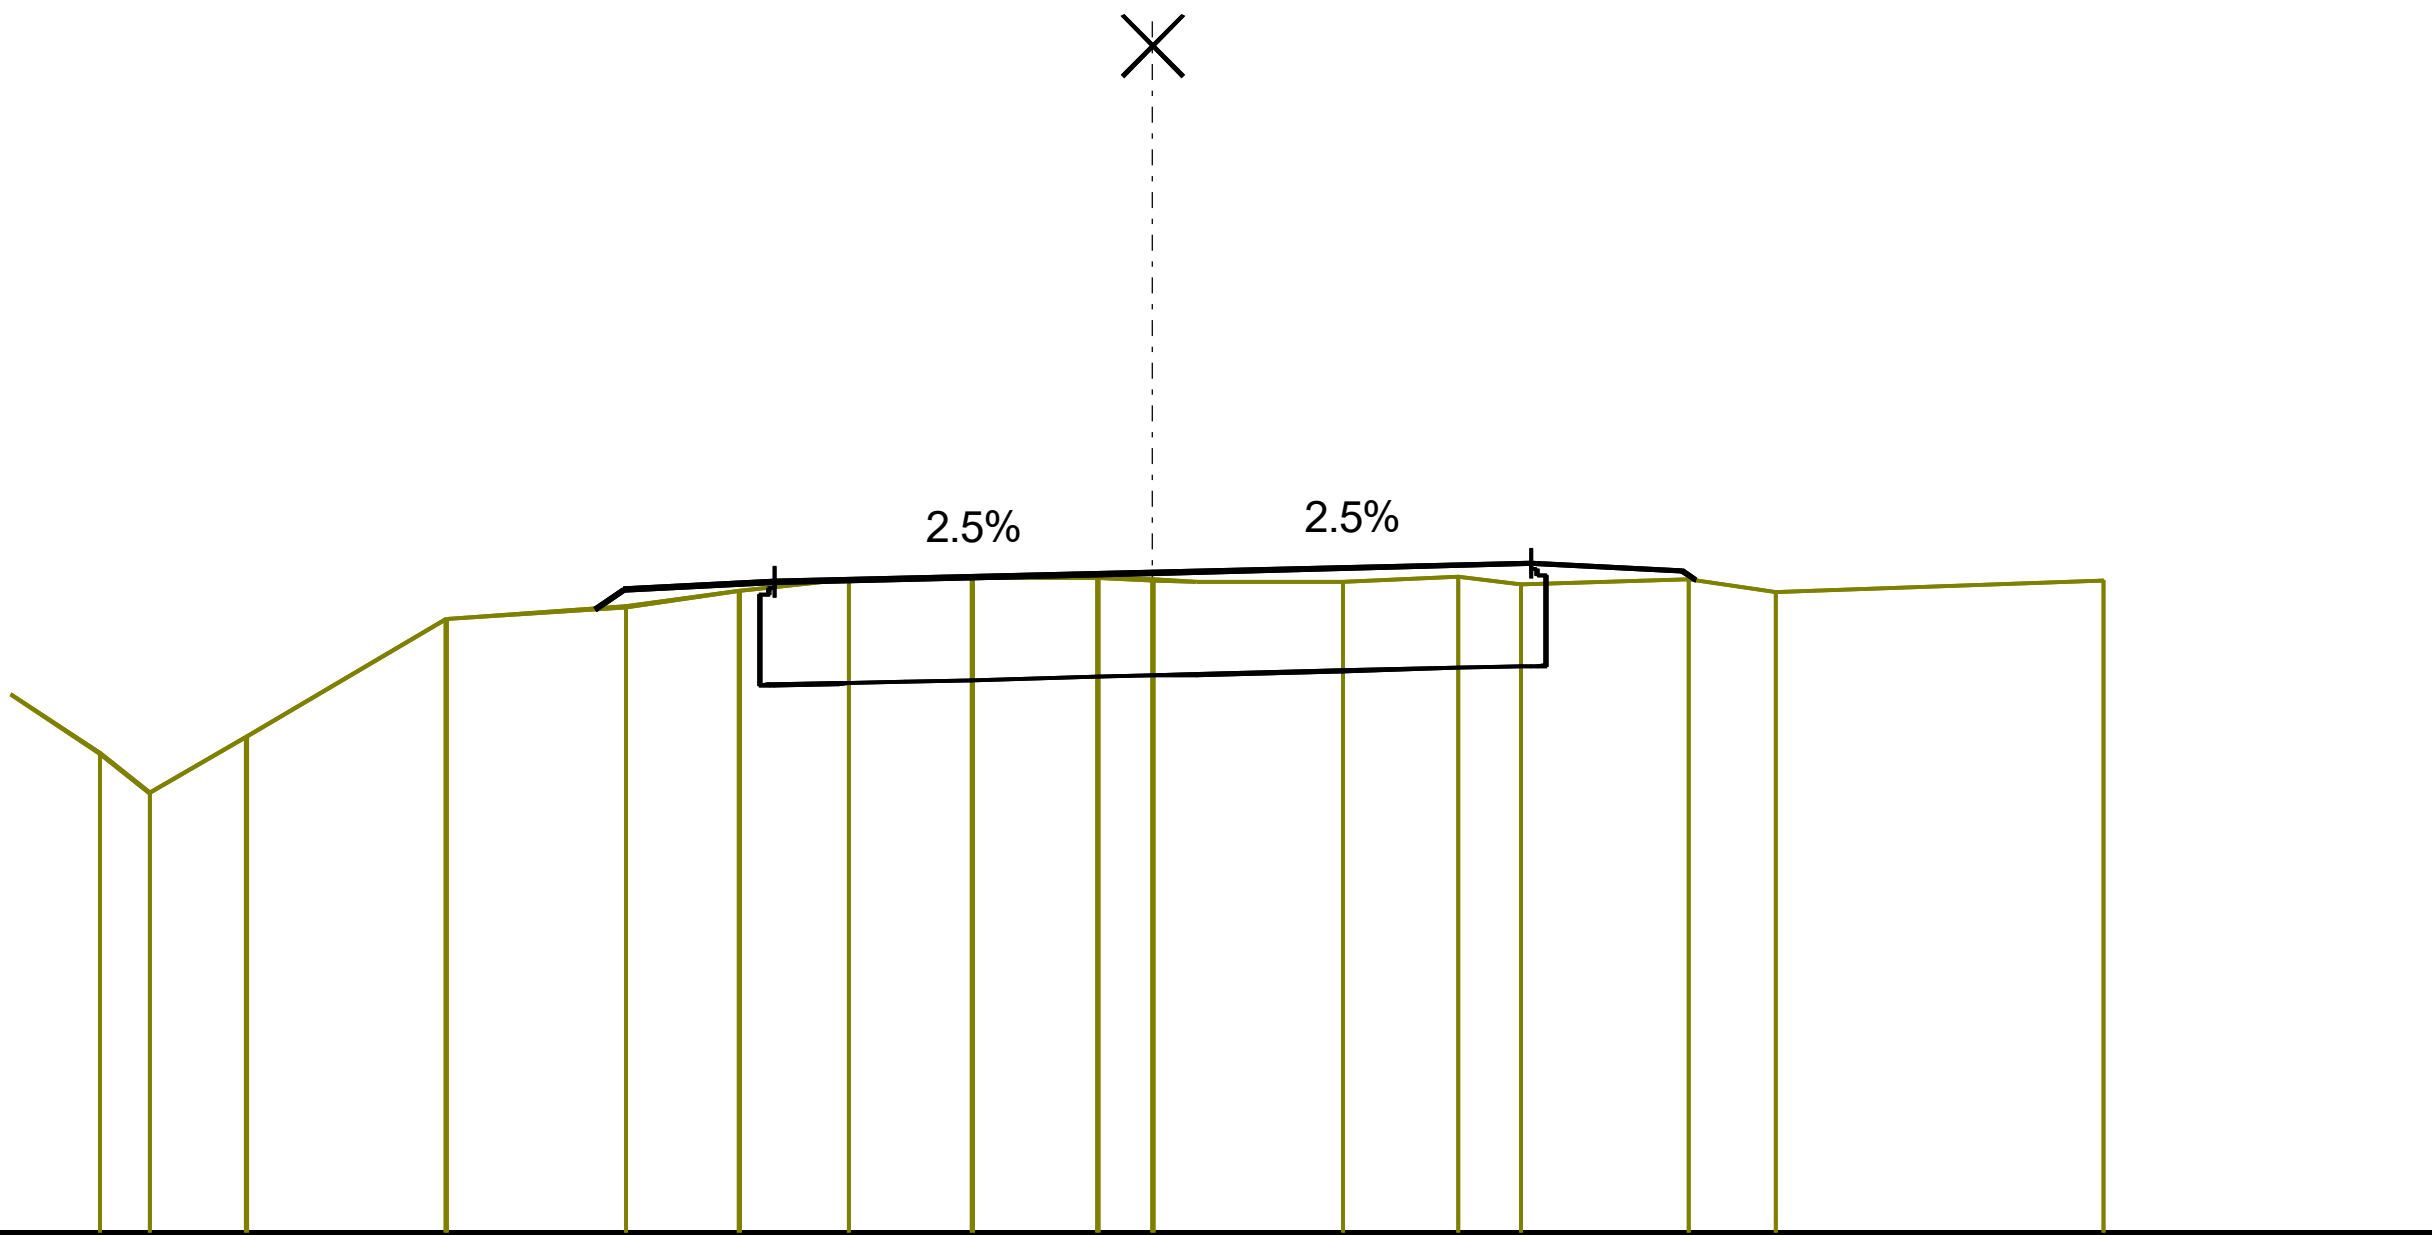


PSzint=85.97
TSzint=85.92

MH=1:100
MZ=1:100
AM=81.61

TERVEZETT							
MAGASSÁG	85.73	85.86	85.91	85.97	86.03	85.98	85.92
TÁVOLSÁG	-3.69	-3.50	-2.50	0.00	2.50	3.50	3.59

TEREP																
MAGASSÁG	84.78	84.52	84.89	85.67	85.75	85.85	85.93	85.94	85.94	85.92	85.91	85.94	85.90	85.93	85.85	85.92
TÁVOLSÁG	-6.96	-6.64	-6.00	-4.67	-3.49	-2.73	-2.01	-1.19	-0.36	0.00	1.26	2.02	2.43	3.55	4.12	6.28

0+125 km

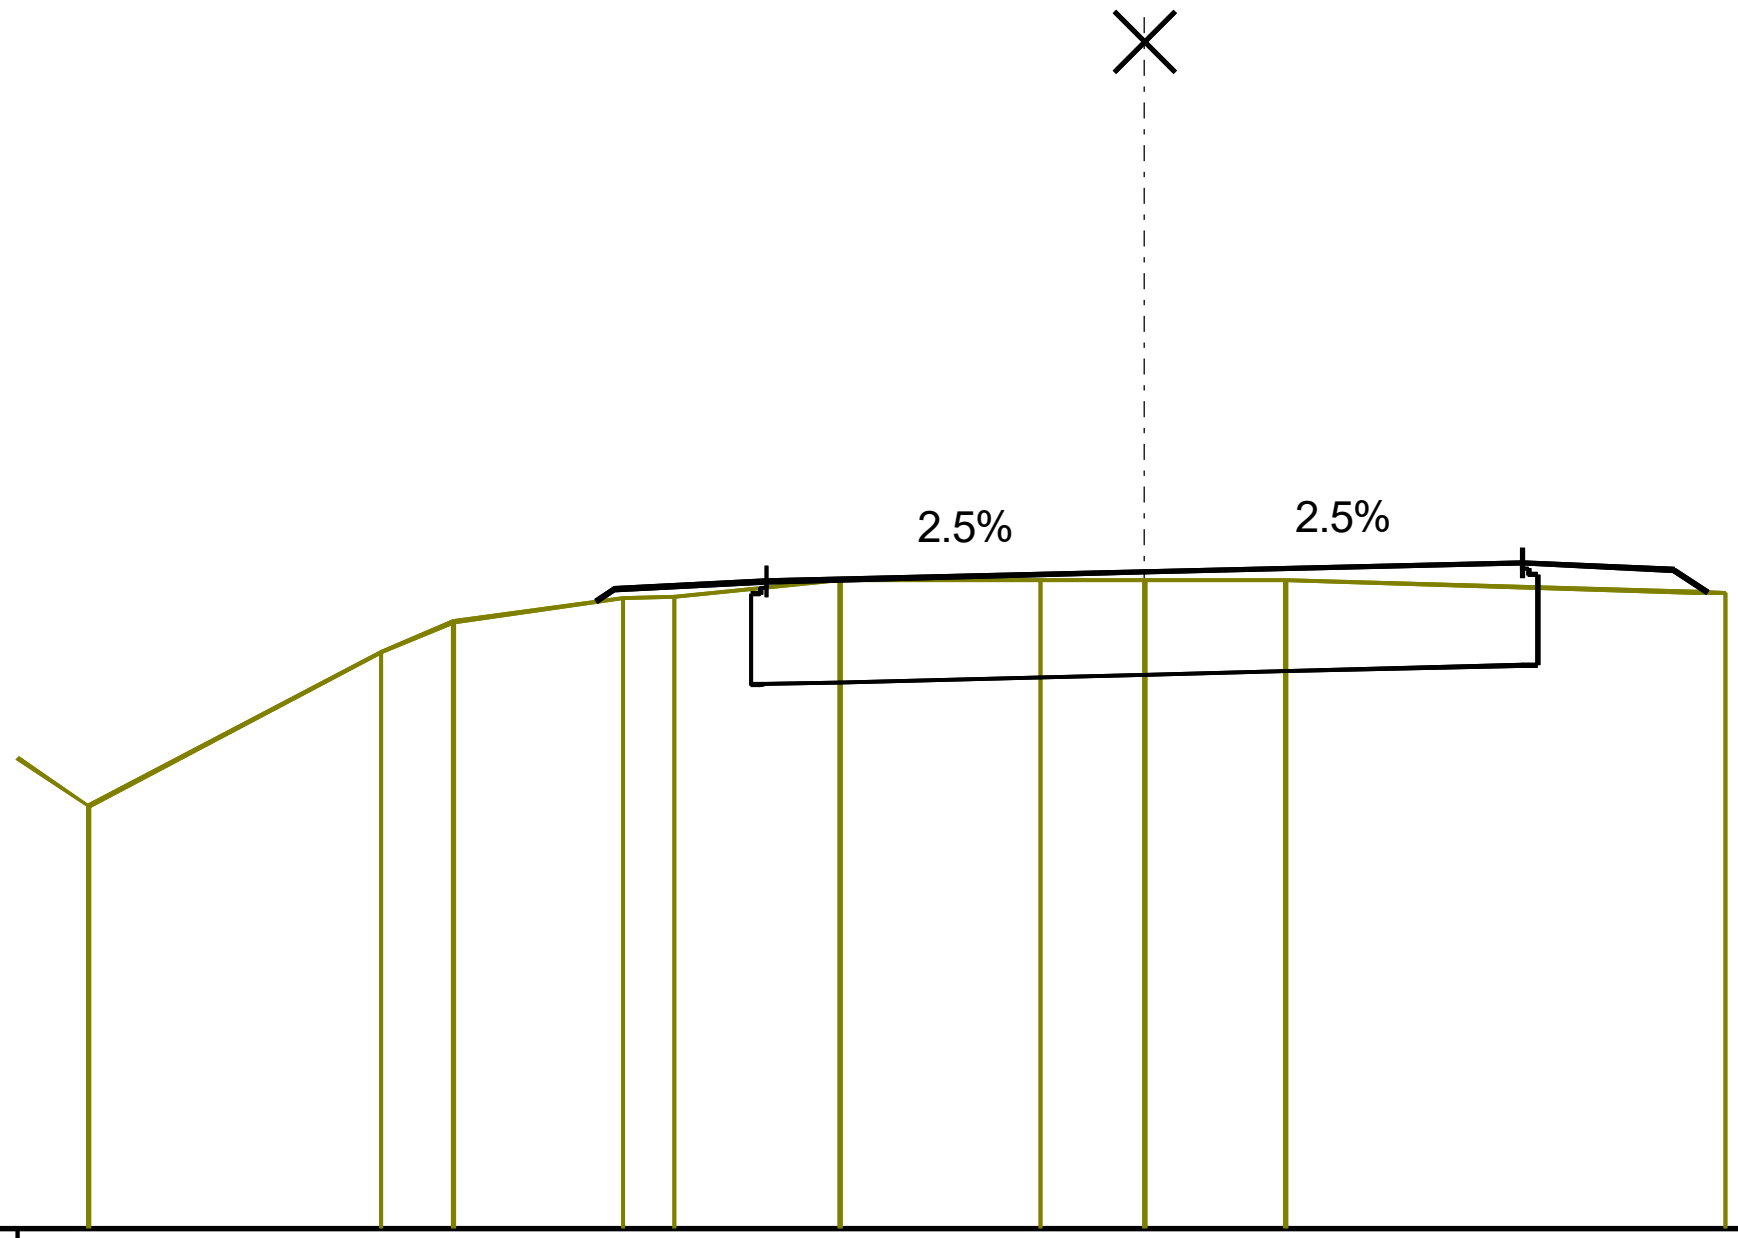


PSzint=86.09
TSzint=86.03

MH=1:100
MZ=1:100
AM=81.75

TERVEZETT	MAGASSÁG	85.89	85.98	86.03	86.09	86.15	86.10	85.95
	TÁVOLSÁG	-3.63	-3.50	-2.50	0.00	2.50	3.50	3.72

TEREP	MAGASSÁG	84.54	85.56	85.76	85.92	85.92	86.03	86.03	86.03	86.03	85.95
	TÁVOLSÁG	-6.98	-5.05	-4.57	-3.45	-3.11	-2.02	-0.69	0.00	0.93	3.84

0+150 km

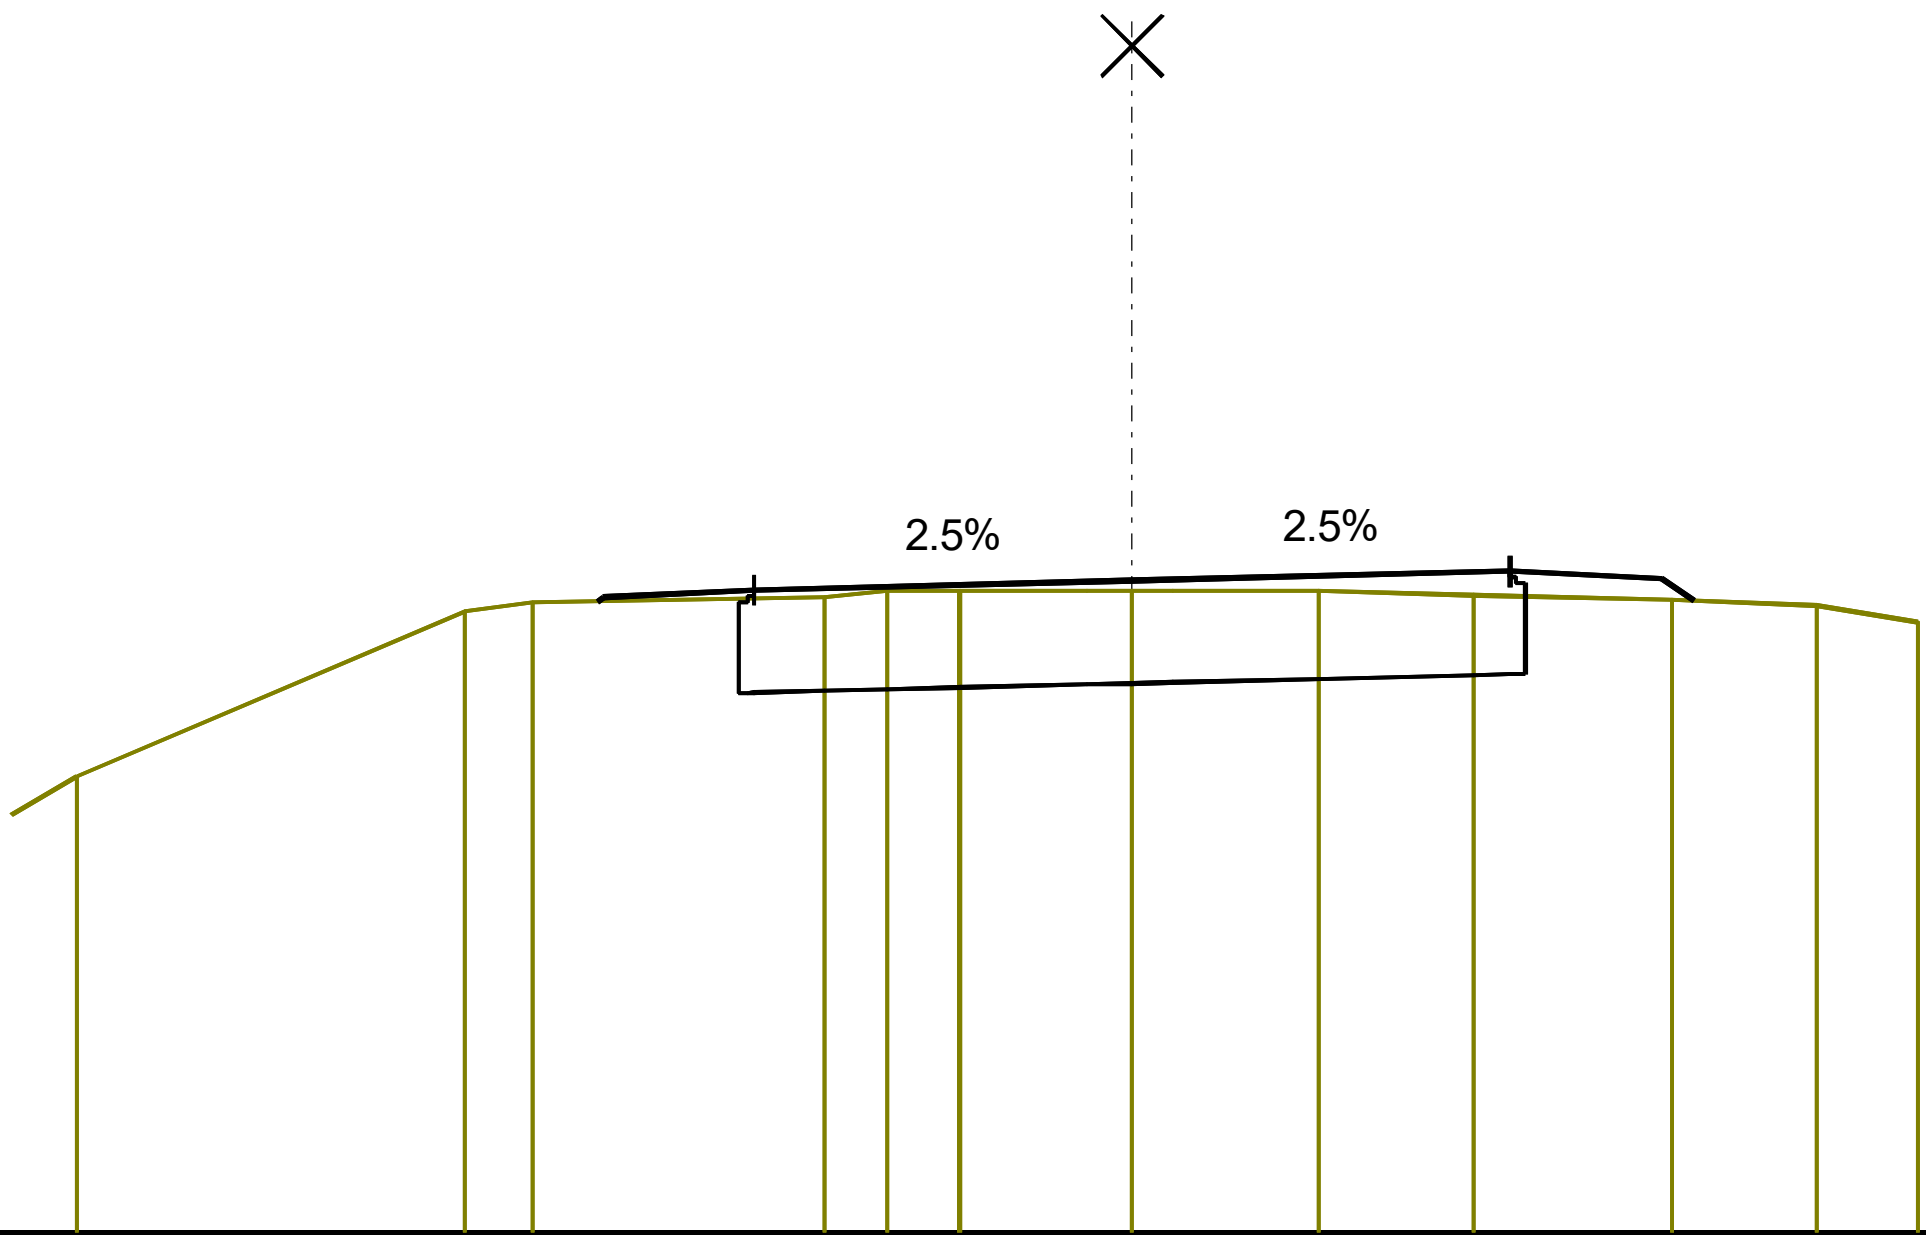


PSzint=86.17
TSzint=86.10

MH=1:100
MZ=1:100
AM=81.86

TERVEZETT	MAGASSÁG	86.03	86.06	86.11	86.17	86.23	86.18	86.04
	TÁVOLSÁG	-3.54	-3.50	-2.50	0.00	2.50	3.50	3.72

TEREP	MAGASSÁG	84.87	85.96	86.03	86.06	86.10	86.10	86.10	86.10	86.07	86.04	86.00	85.89
	TÁVOLSÁG	-6.98	-4.41	-3.97	-2.04	-1.62	-1.14	0.00	1.24	2.26	3.57	4.53	5.20

0+175 km

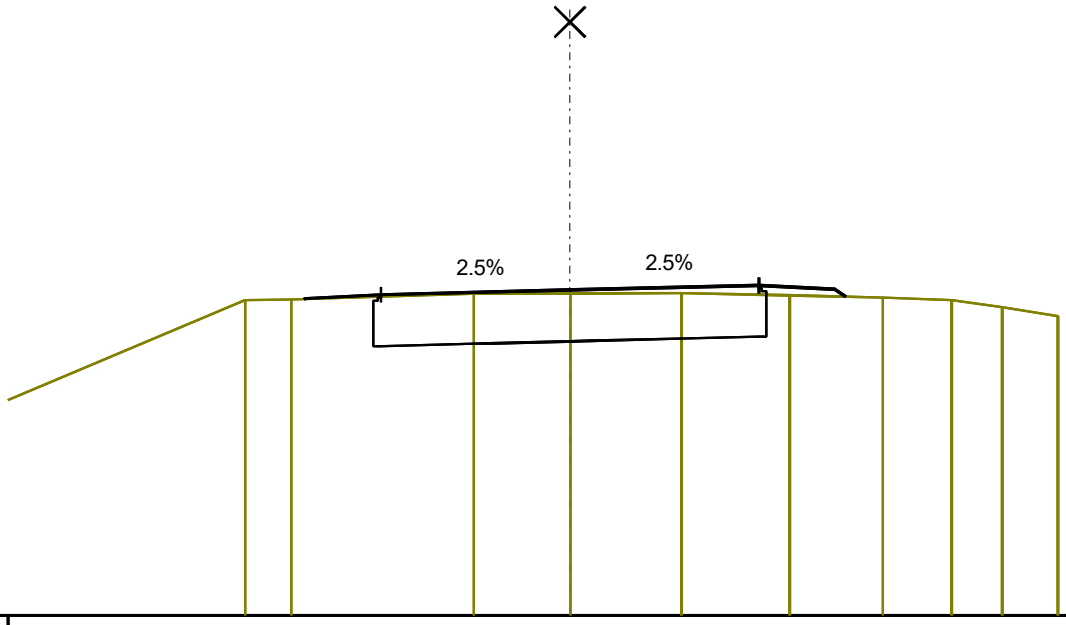


PSzint=86.20
TSzint=86.16

MH=1:100
MZ=1:100
AM=81.90

TERVEZETT MAGASSÁG			86.08 86.09	86.14		86.20		86.27		86.22 86.12		
TERVEZETT TÁVOLSÁG			-3.51 -3.50	-2.50		0.00		2.50		3.50 3.65		
TEREP MAGASSÁG	86.07	86.08		86.15	86.16		86.16		86.13		86.11	86.07	85.98	85.86
TEREP TÁVOLSÁG	-4.30	-3.68		-1.27	0.01		1.48		2.91		4.14	5.05	5.72	6.45

0+200 km

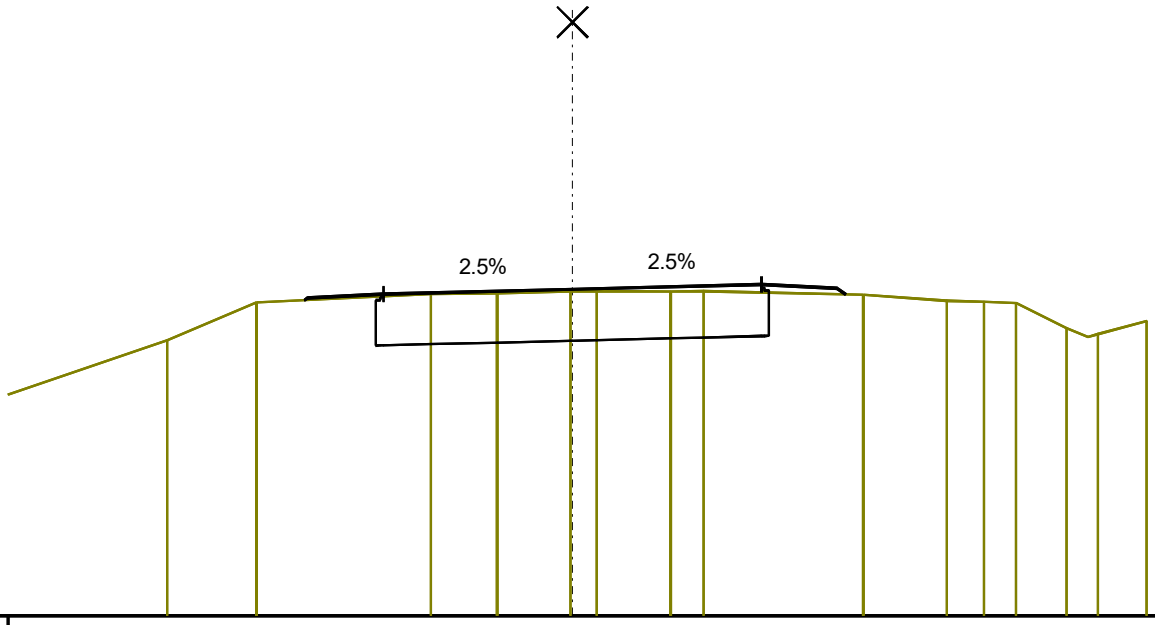


PSzint=86.24
TSzint=86.21

MH=1:100
MZ=1:100
AM=81.92

TERVEZETT MAGASSÁG			86.10 86.13	86.18		86.24		86.30		86.25 86.18				
TERVEZETT TÁVOLSÁG			-3.55 -3.50	-2.50		0.00		2.50		3.50 3.61				
TEREP MAGASSÁG	85.57	86.07		86.18	86.19	86.21 86.21		86.21 86.22			86.17	86.09	86.07	86.06	85.73	85.65	85.82
TEREP TÁVOLSÁG	-5.36	-4.18		-1.88	-1.00	-0.03 0.32		1.30 1.74			3.85	4.95	5.44	5.87	6.53	6.95	7.60

0+225 km

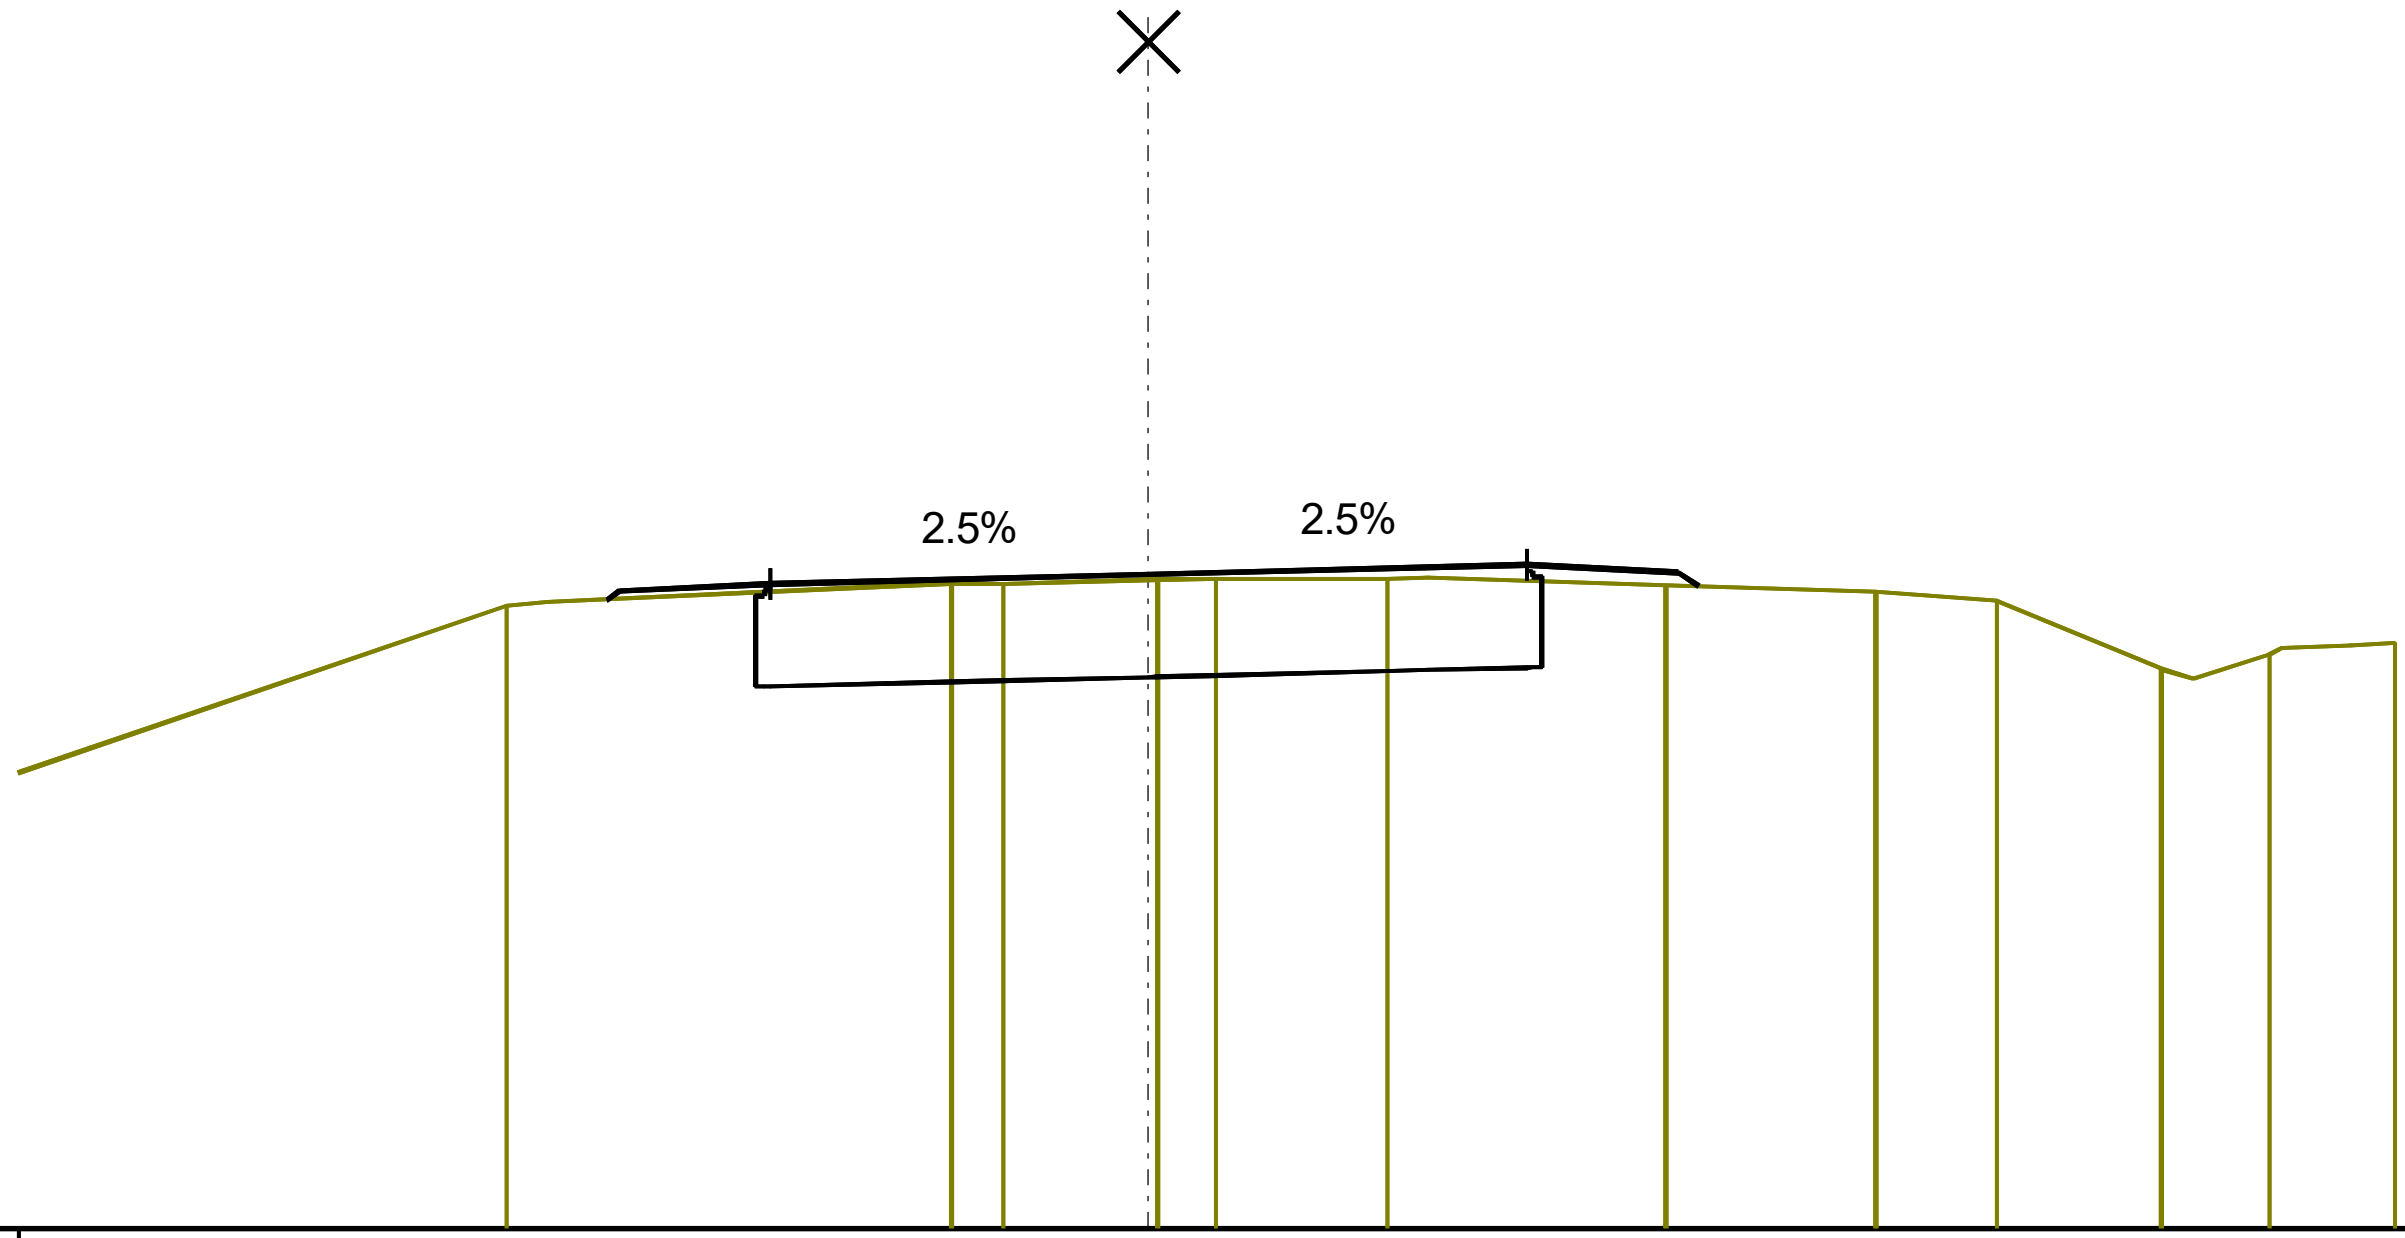


PSzint=86.28
TSzint=86.24

MH=1:100
MZ=1:100
AM=81.95

TERVEZETT							
MAGASSÁG	86.11	86.16	86.21	86.28	86.34	86.29	86.20
TÁVOLSÁG	-3.58	-3.50	-2.50	0.00	2.50	3.50	3.63

TEREP												
MAGASSÁG	86.07	86.21	86.21	86.24	86.25	86.25	86.21	86.16	86.10	85.65	85.74	85.82
TÁVOLSÁG	-4.25	-1.30	-0.96	0.06	0.44	1.58	3.42	4.81	5.61	6.70	7.41	8.24

0+250 km

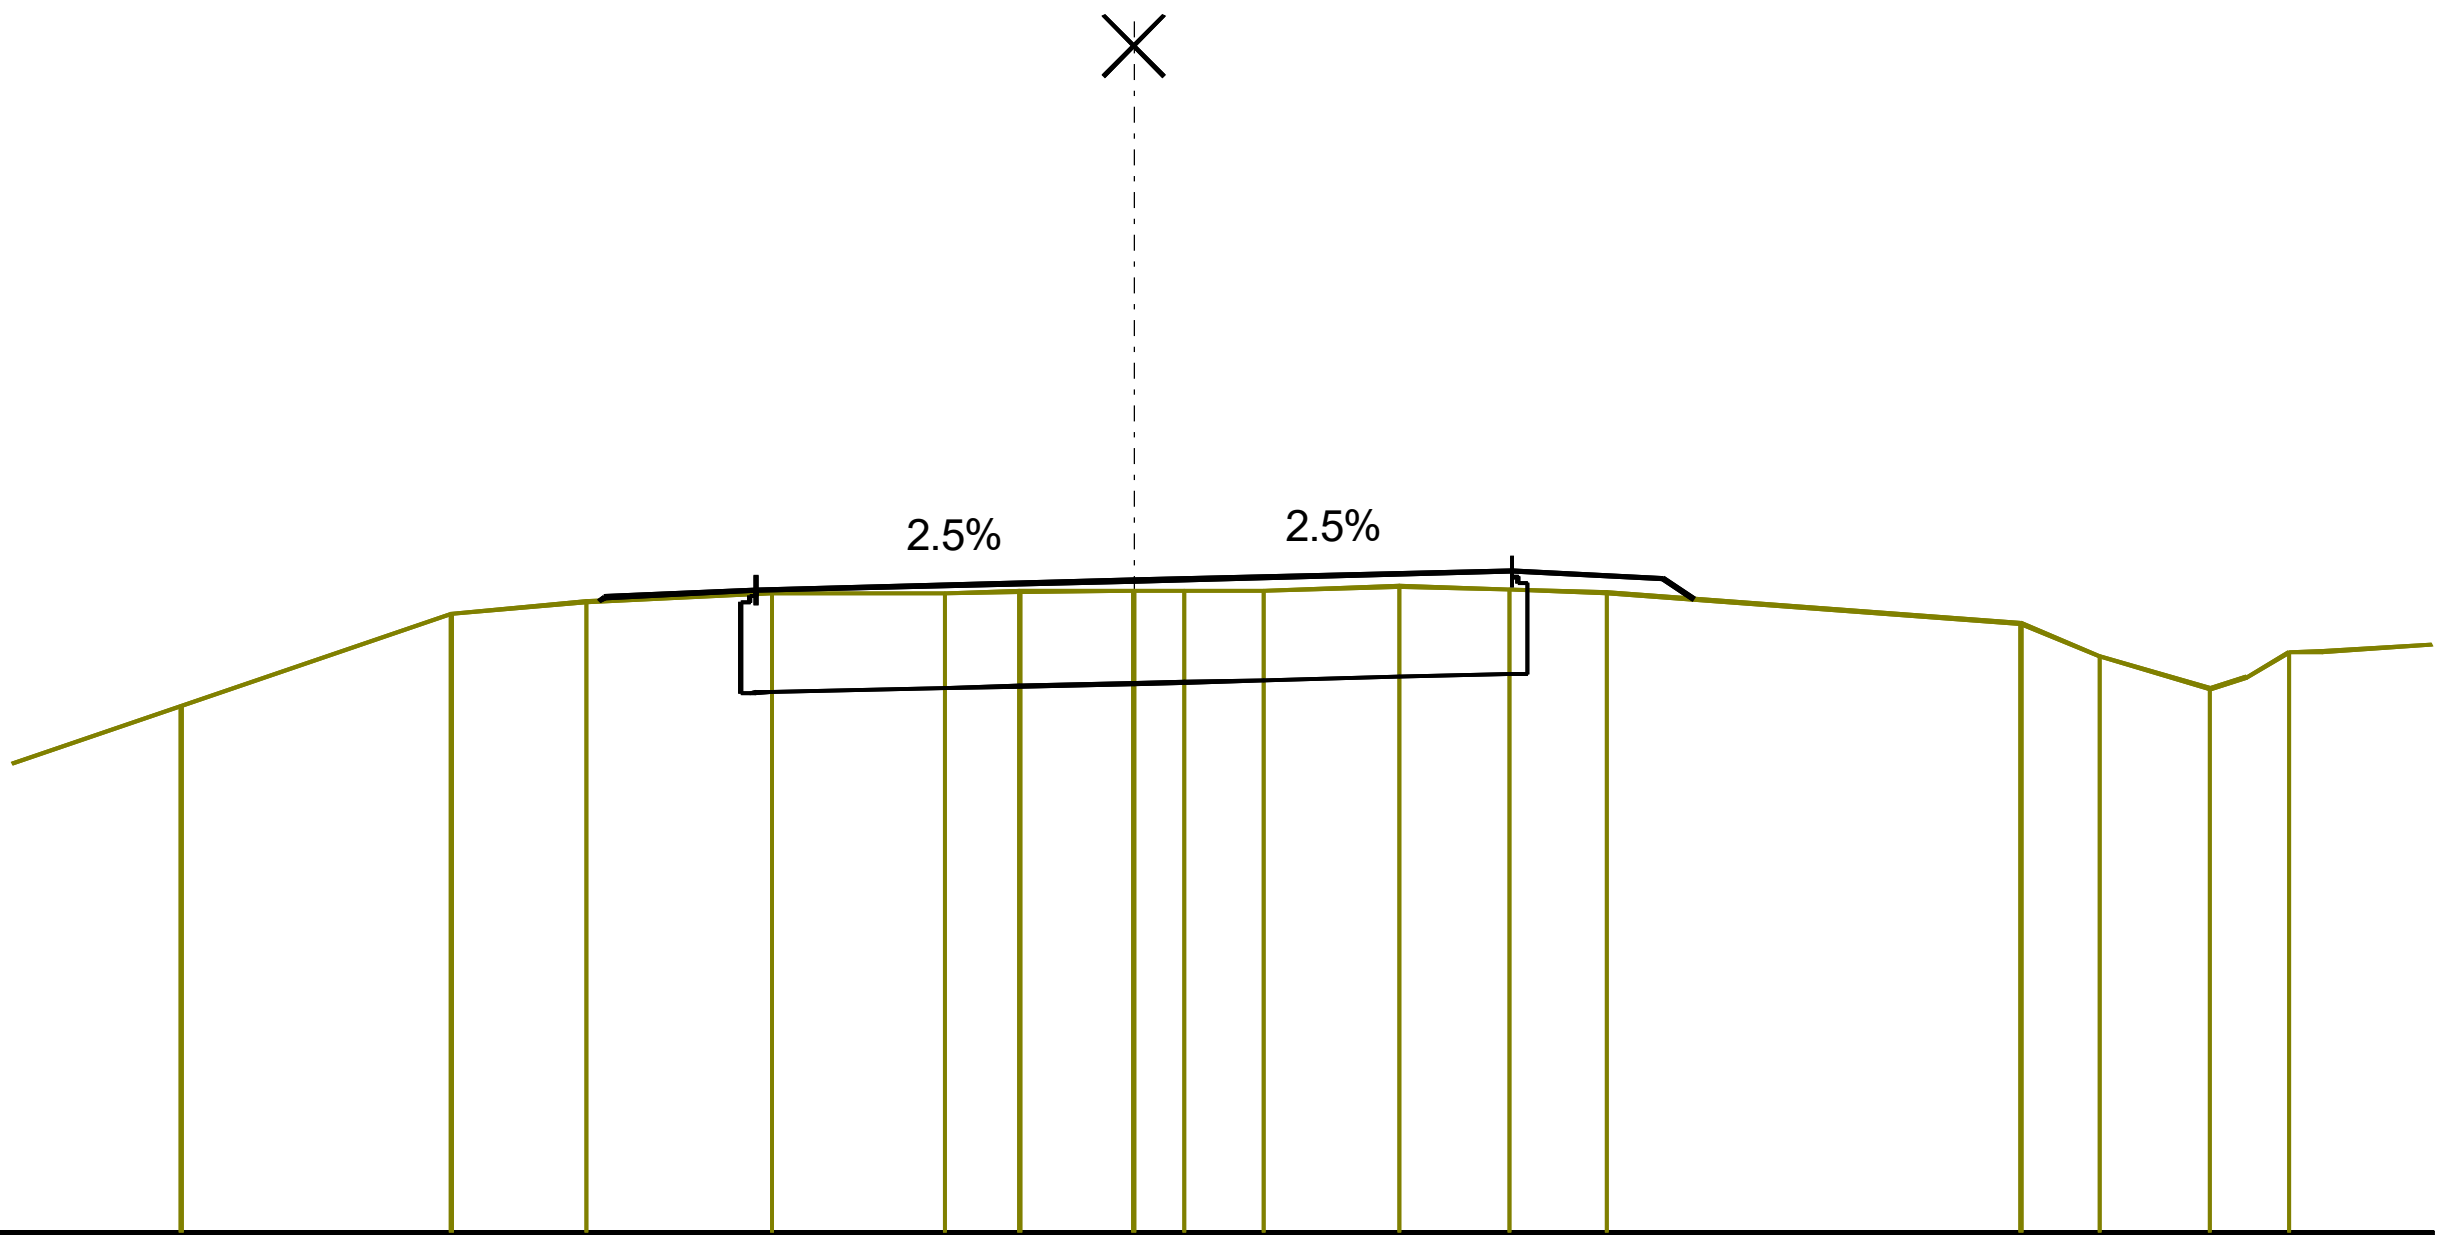


PSzint=86.31
TSzint=86.24

MH=1:100
MZ=1:100
AM=82.00

TERVEZETT							
MAGASSÁG	86.18	86.20	86.25	86.31	86.37	86.32	86.19
TÁVOLSÁG	-3.53	-3.50	-2.50	0.00	2.50	3.50	3.70

TEREP																
MAGASSÁG	85.48	86.09	86.17	86.23	86.23	86.24	86.24	86.24	86.24	86.27	86.25	86.23	86.03	85.81	85.60	85.84
TÁVOLSÁG	-6.30	-4.51	-3.62	-2.39	-1.25	-0.76	0.00	0.33	0.86	1.76	2.49	3.13	5.87	6.39	7.12	7.64

0+275 km

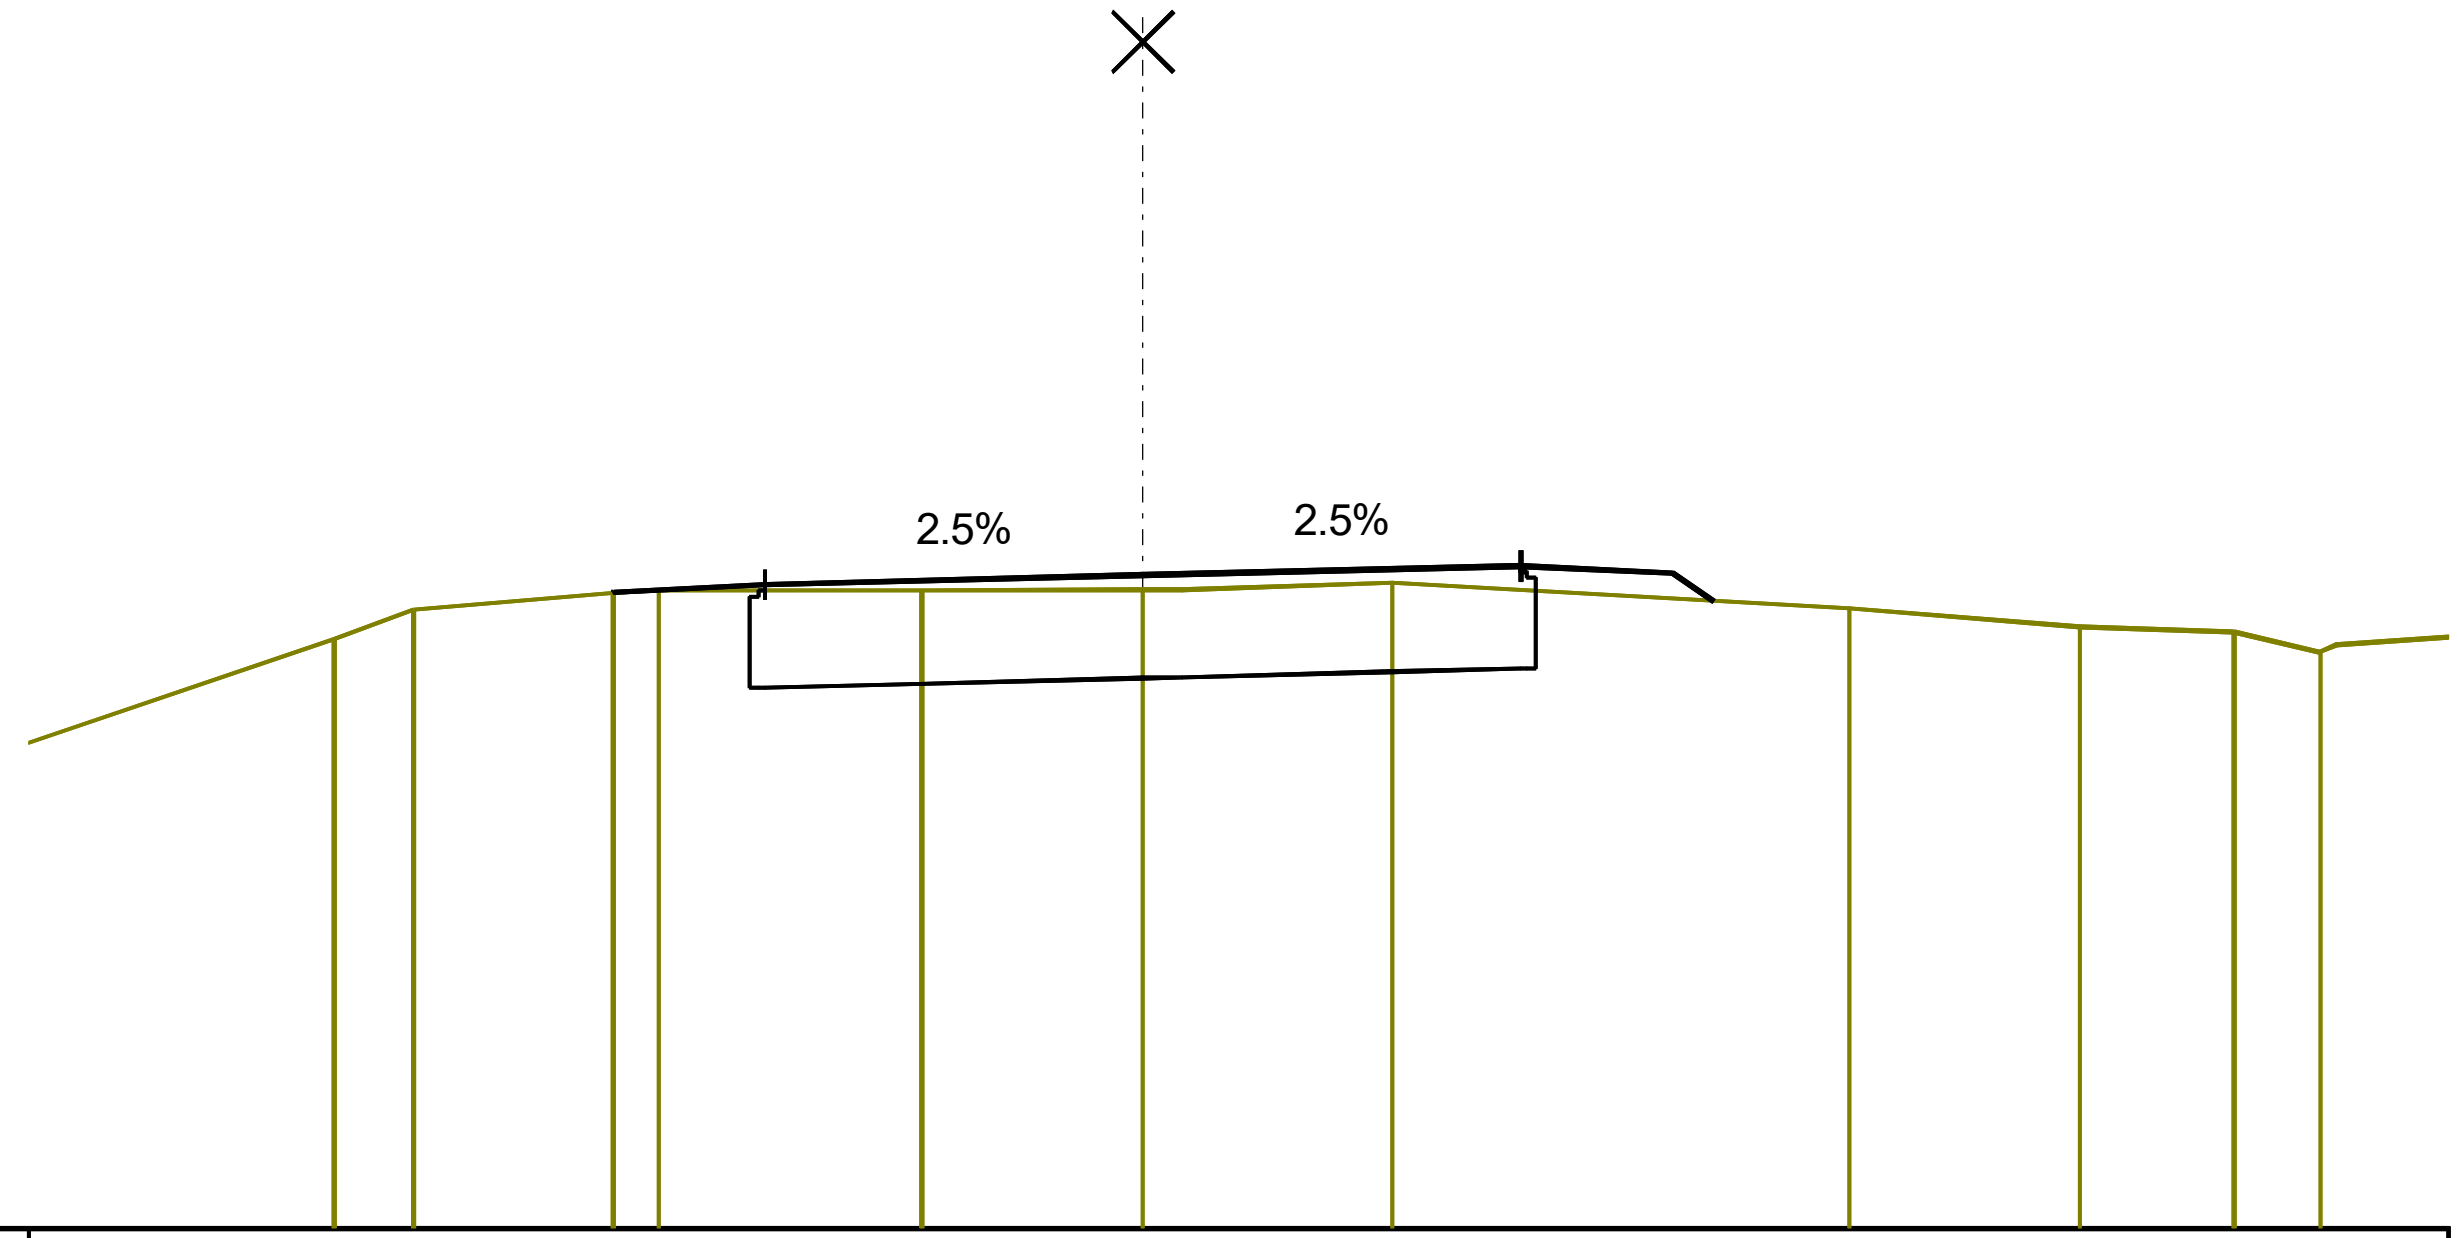


PSzint=86.35
TSzint=86.25

MH=1:100
MZ=1:100
AM=82.03

TERVEZETT							
MAGASSÁG	86.23	86.24	86.29	86.35	86.41	86.36	86.18
TÁVOLSÁG	-3.51	-3.50	-2.50	0.00	2.50	3.50	3.77

TEREP											
MAGASSÁG	85.93	86.12	86.23	86.25	86.25	86.25	86.30	86.13	86.00	85.97	85.84
TÁVOLSÁG	-5.35	-4.82	-3.50	-3.20	-1.46	0.00	1.65	4.67	6.20	7.22	7.79

0+300 km

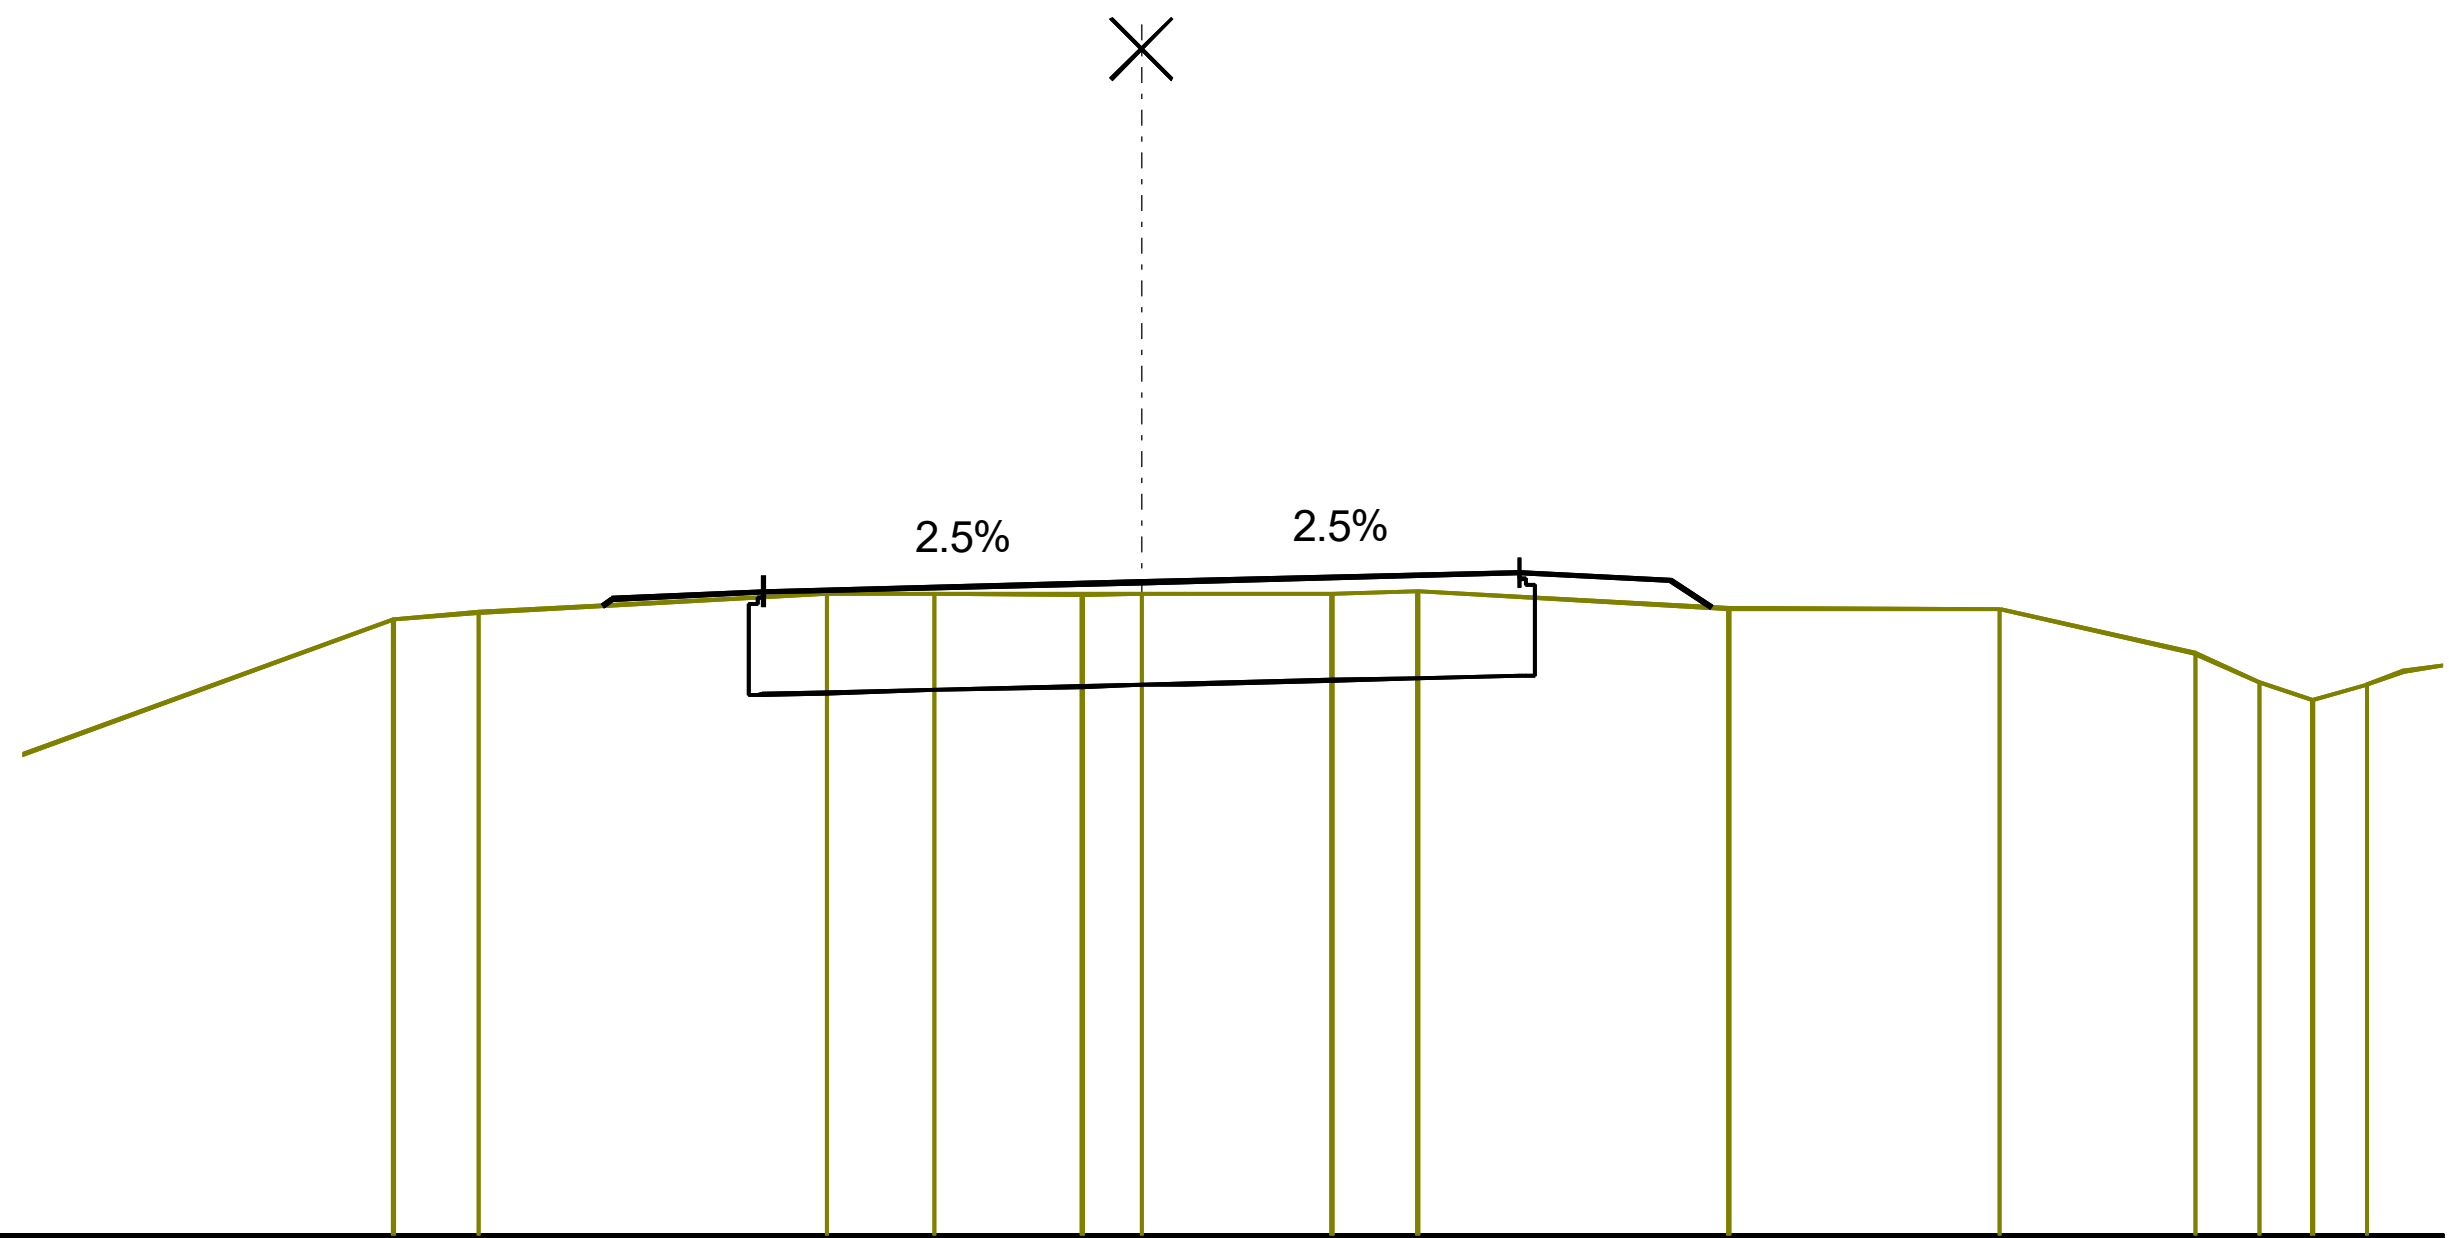


PSzint=86.38
TSzint=86.30

MH=1:100
MZ=1:100
AM=82.06

TERVEZETT							
MAGASSÁG	86.23	86.27	86.32	86.38	86.45	86.40	86.22
TÁVOLSÁG	-3.56	-3.50	-2.50	0.00	2.50	3.50	3.77

TEREP														
MAGASSÁG	86.14	86.19	86.31	86.31	86.30	86.30	86.31	86.33	86.21	86.20	85.91	85.72	85.60	85.71
TÁVOLSÁG	-4.95	-4.38	-2.08	-1.37	-0.39	0.00	1.26	1.83	3.88	5.68	6.97	7.39	7.75	8.10

0+325 km

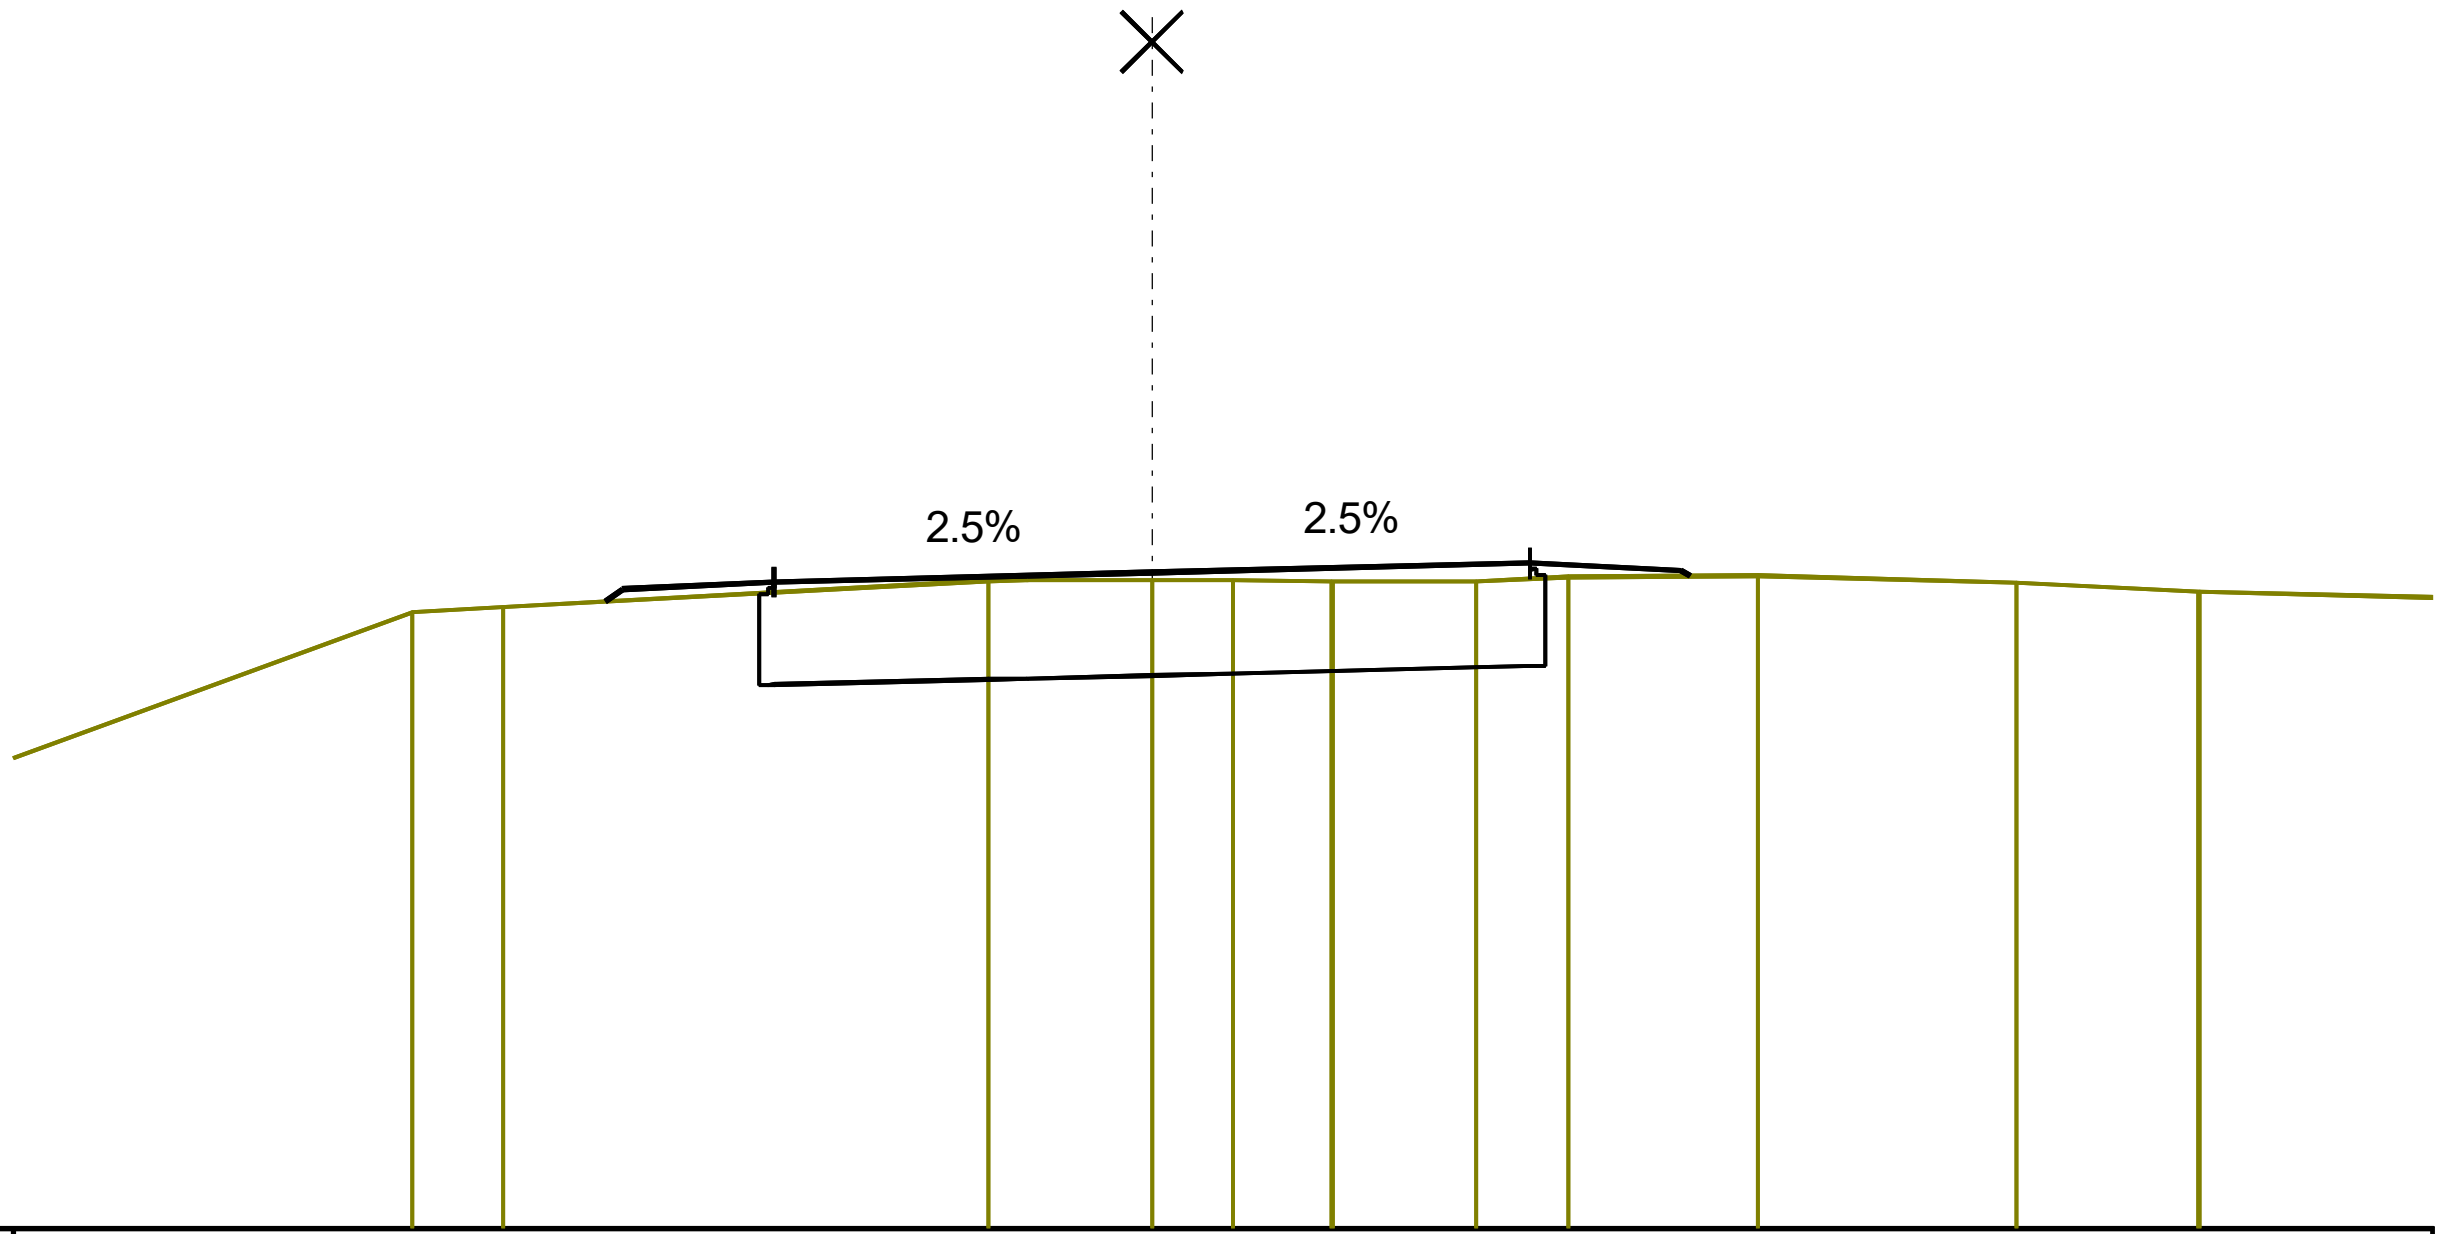


PSzint=86.42
TSzint=86.37

MH=1:100
MZ=1:100
AM=82.08

TERVEZETT							
MAGASSÁG	86.23	86.31	86.36	86.42	86.48	86.43	86.39
TÁVOLSÁG	-3.62	-3.50	-2.50	0.00	2.50	3.50	3.56

TEREP											
MAGASSÁG	86.15	86.19	86.36	86.37	86.37	86.36	86.36	86.39	86.40	86.35	86.29
TÁVOLSÁG	-4.89	-4.29	-1.08	0.00	0.53	1.19	2.14	2.75	4.01	5.72	6.92

0+350 km

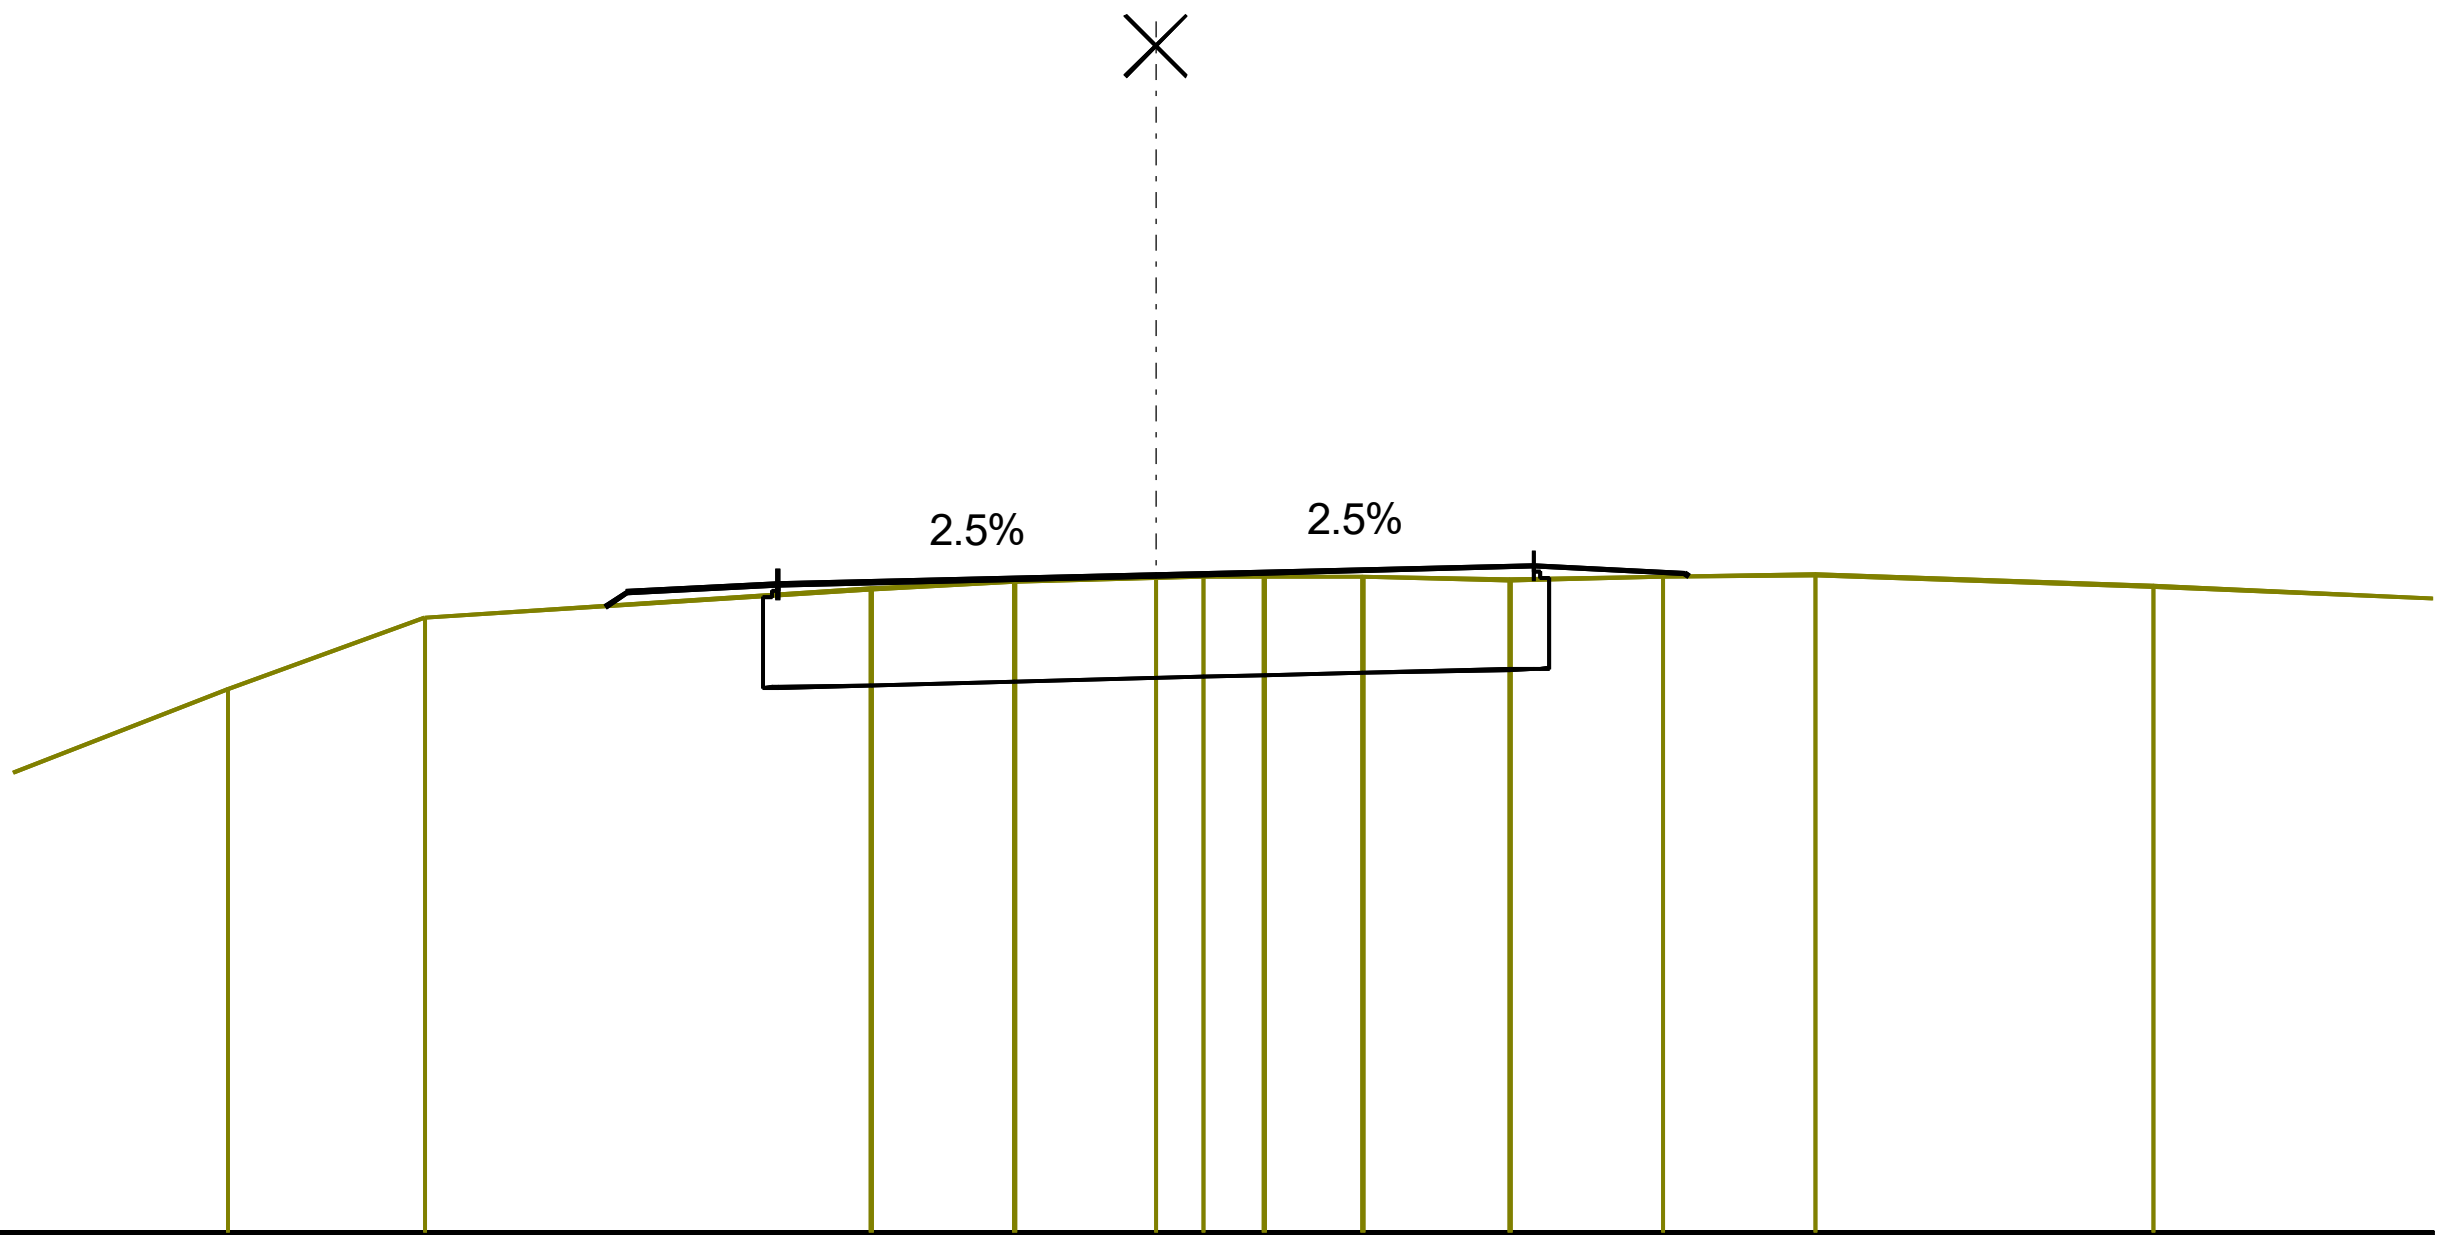


PSzint=86.45
TSzint=86.44

MH=1:100
MZ=1:100
AM=82.11

TERVEZETT							
MAGASSÁG	86.25	86.34	86.39	86.45	86.52	86.47	86.45
TÁVOLSÁG	-3.64	-3.50	-2.50	0.00	2.50	3.50	3.53

TEREP												
MAGASSÁG	85.70	86.17	86.36	86.41	86.44	86.45	86.45	86.44	86.43	86.45	86.46	86.38
TÁVOLSÁG	-6.14	-4.84	-1.88	-0.94	0.00	0.32	0.72	1.37	2.34	3.36	4.36	6.59

0+375 km

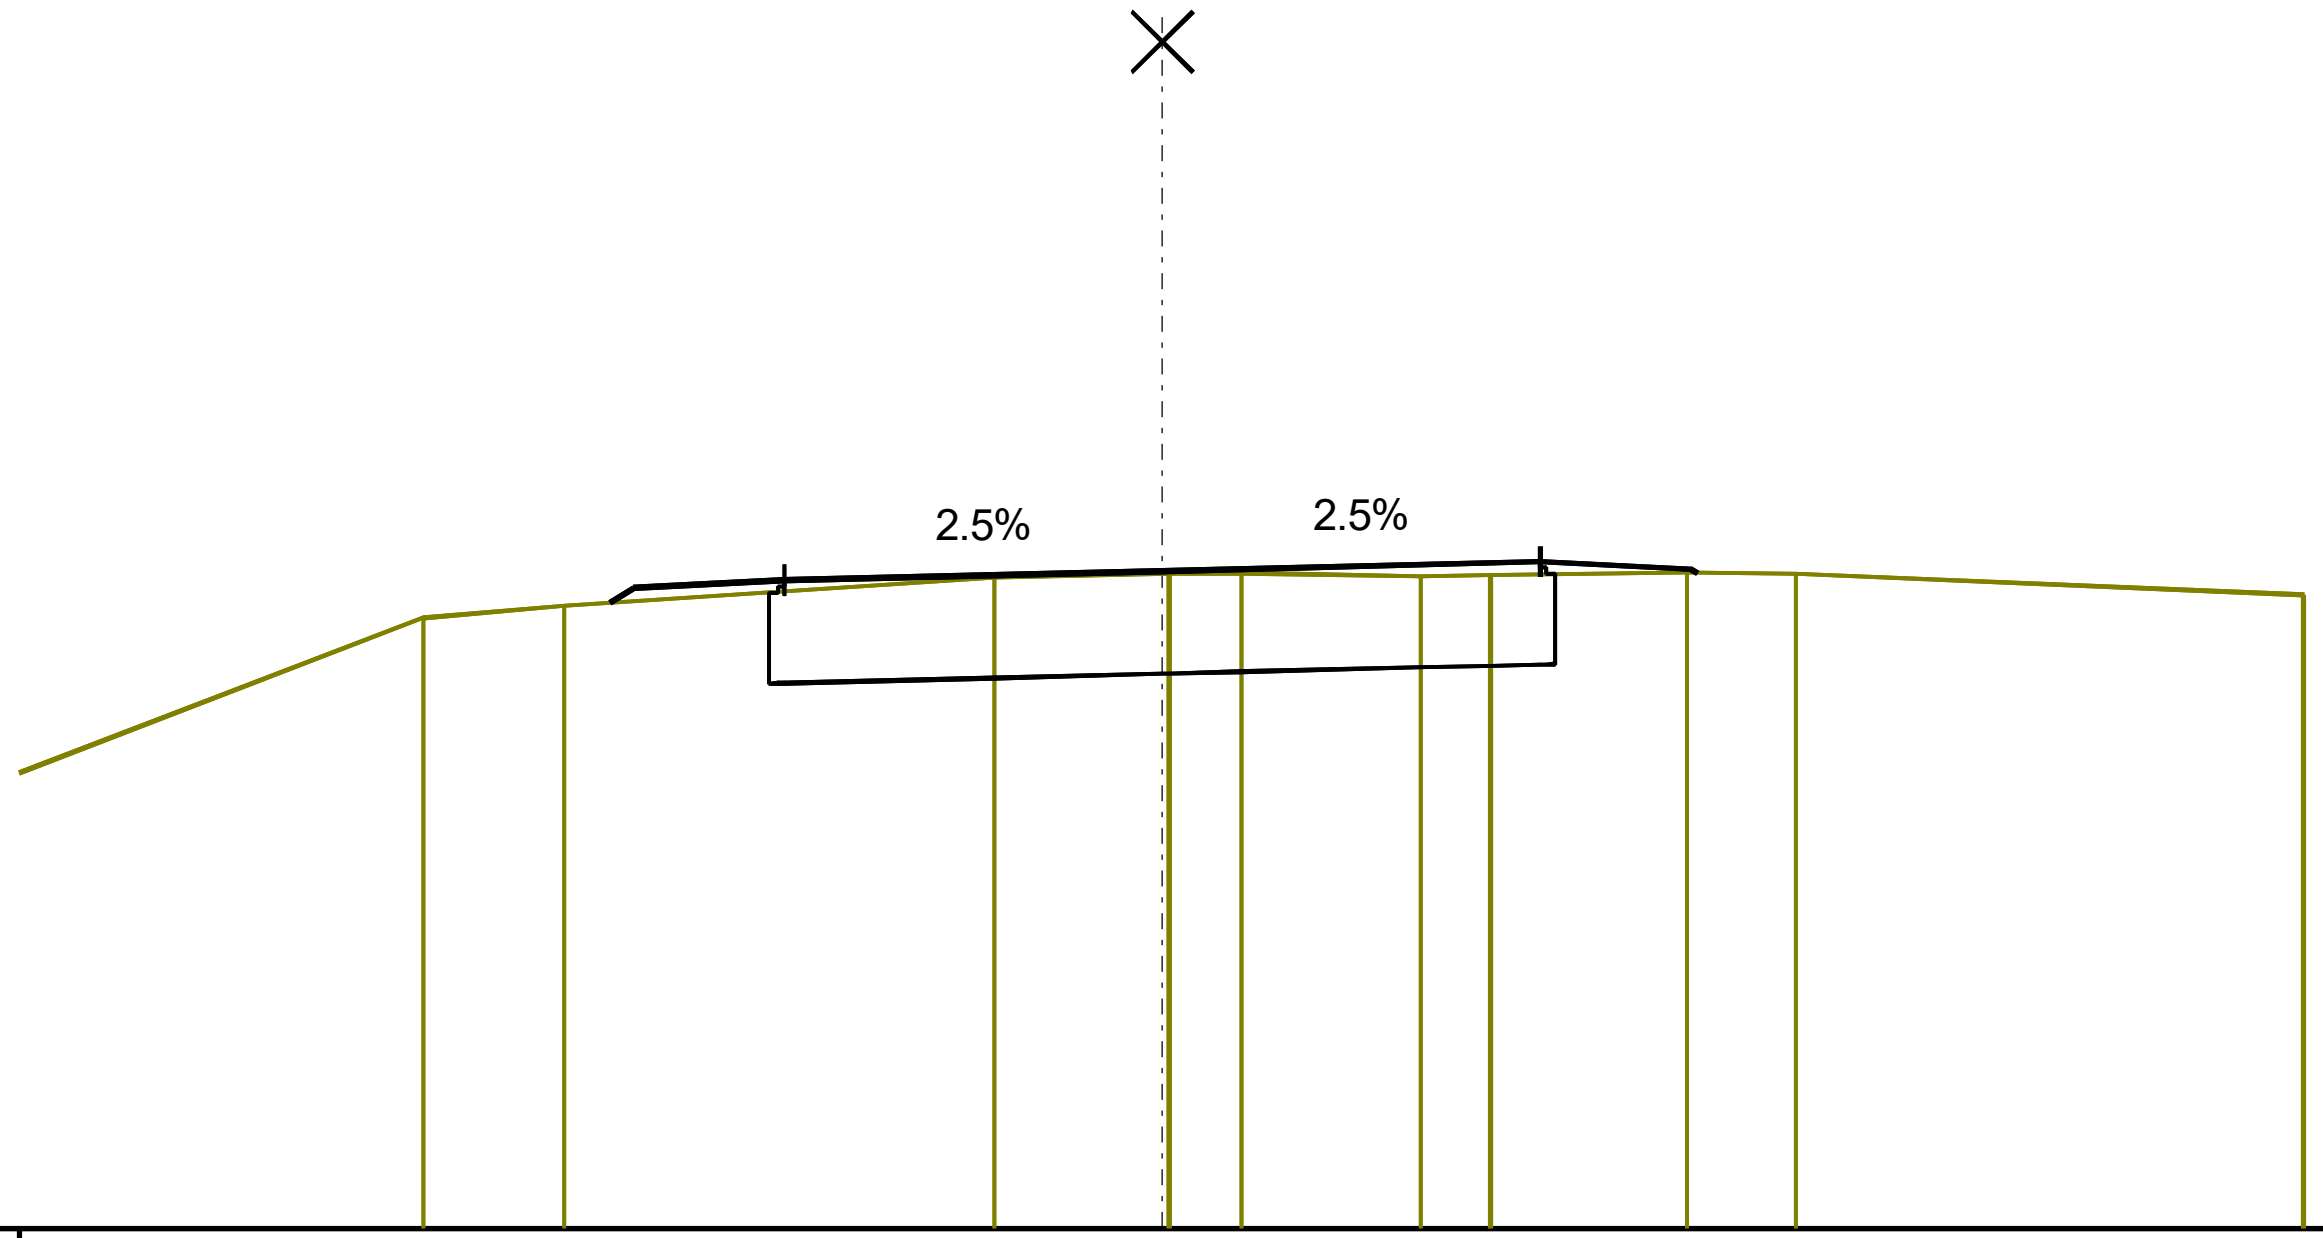


PSzint=86.48
TSzint=86.46

MH=1:100
MZ=1:100
AM=82.13

TERVEZETT	MAGASSÁG	86.27	86.36	86.41	86.48	86.54	86.49	86.46			
TERVEZETT	TÁVOLSÁG	-3.65	-3.50	-2.50	0.00	2.50	3.50	3.54			
TEREP	MAGASSÁG	86.17	86.25	86.43	86.46	86.46	86.44	86.45	86.46	86.46	86.32
TEREP	TÁVOLSÁG	-4.88	-3.96	-1.11	0.05	0.52	1.71	2.17	3.47	4.19	7.55

0+400 km

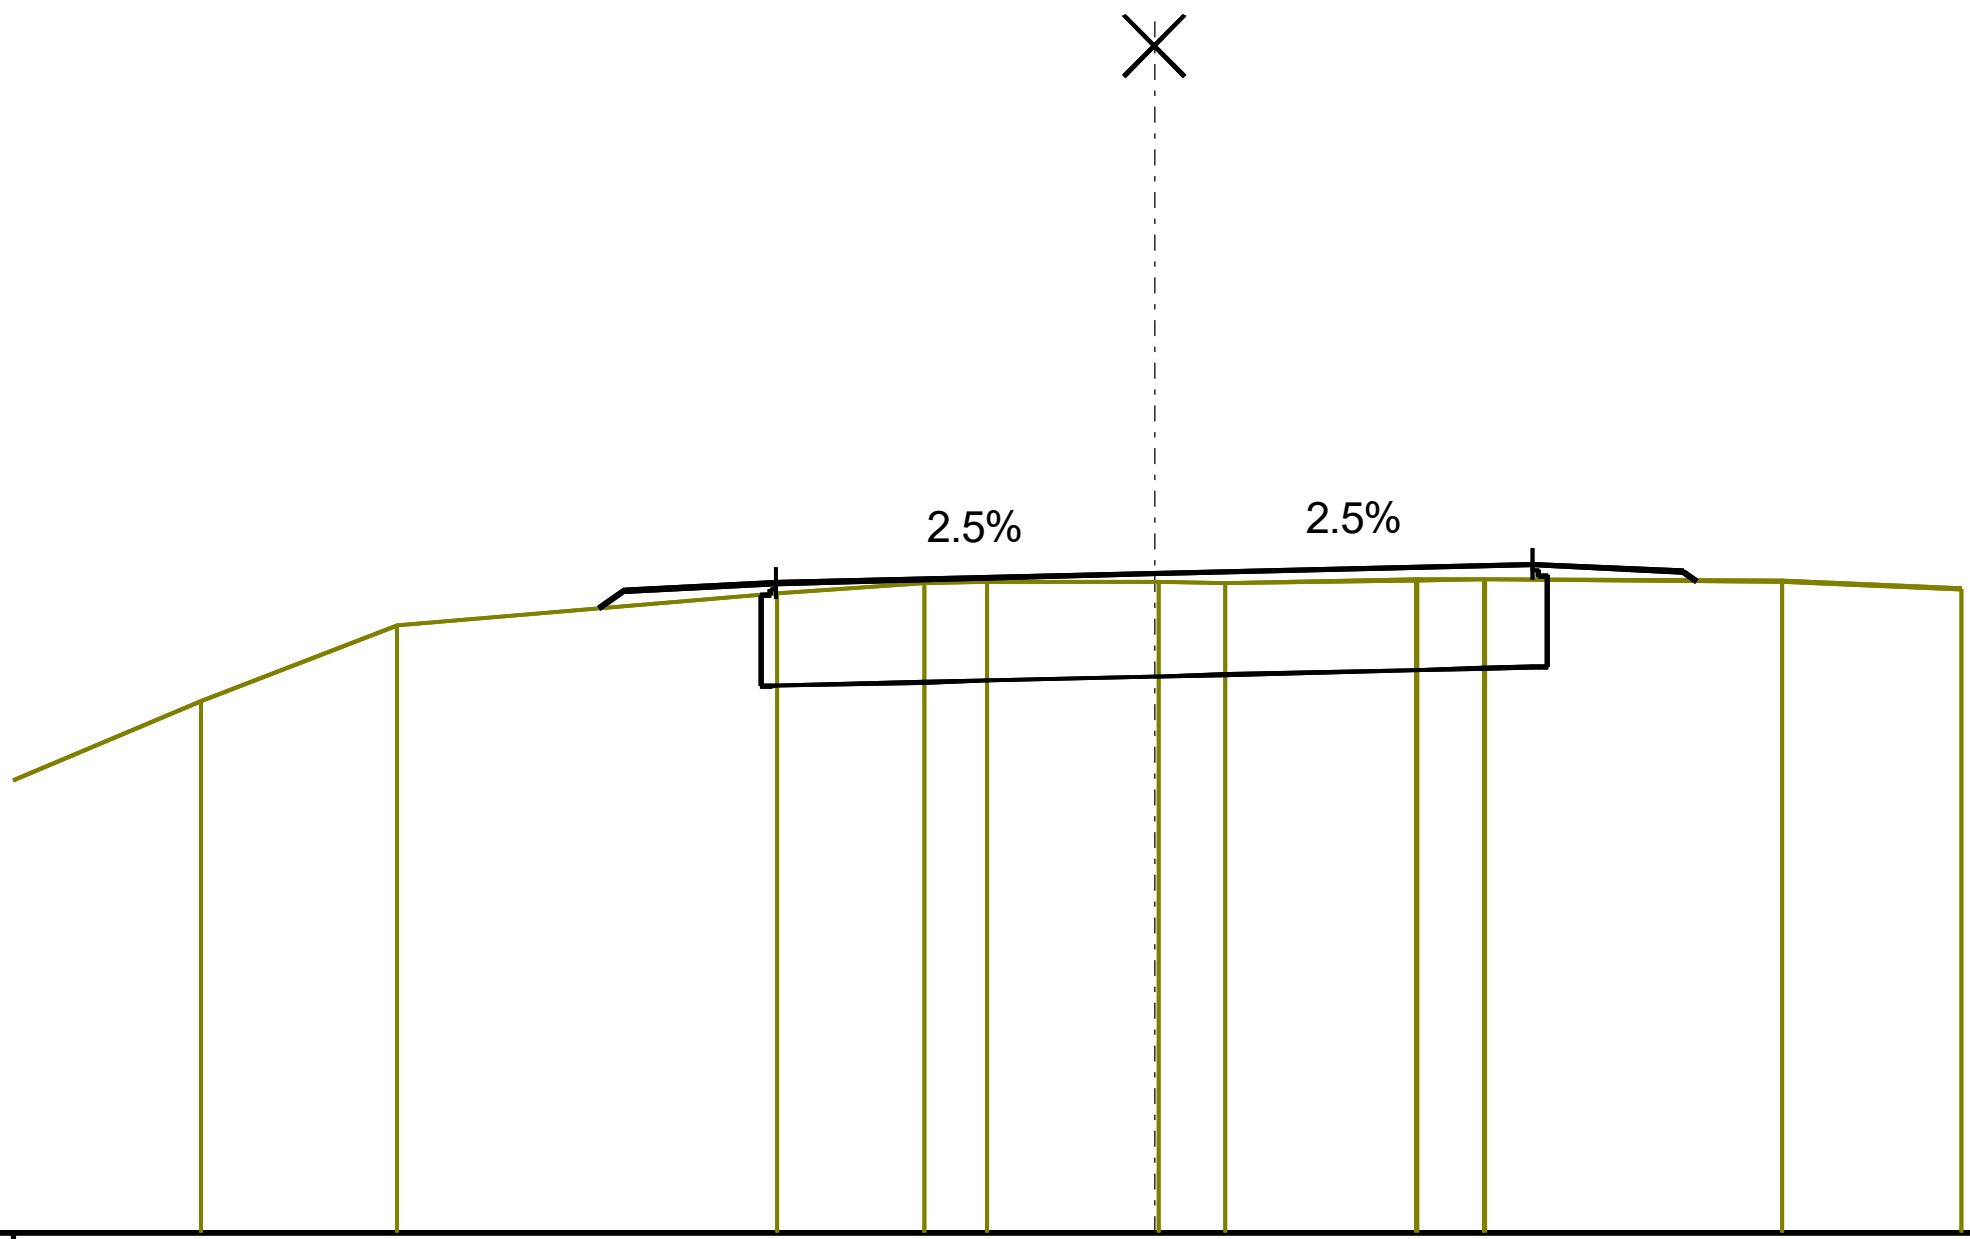


PSzint=86.49
TSzint=86.43

MH=1:100
MZ=1:100
AM=82.13

TERVEZETT	MAGASSÁG	86.26	86.37	86.42	86.49	86.55	86.50	86.44				
TERVEZETT	TÁVOLSÁG	-3.67	-3.50	-2.50	0.00	2.50	3.50	3.59				
TEREP	MAGASSÁG	85.65	86.14	86.36	86.42	86.43	86.43	86.42	86.44	86.45	86.43	86.38
TEREP	TÁVOLSÁG	-6.30	-5.01	-2.49	-1.52	-1.11	0.03	0.47	1.73	2.18	4.15	5.34

0+425 km

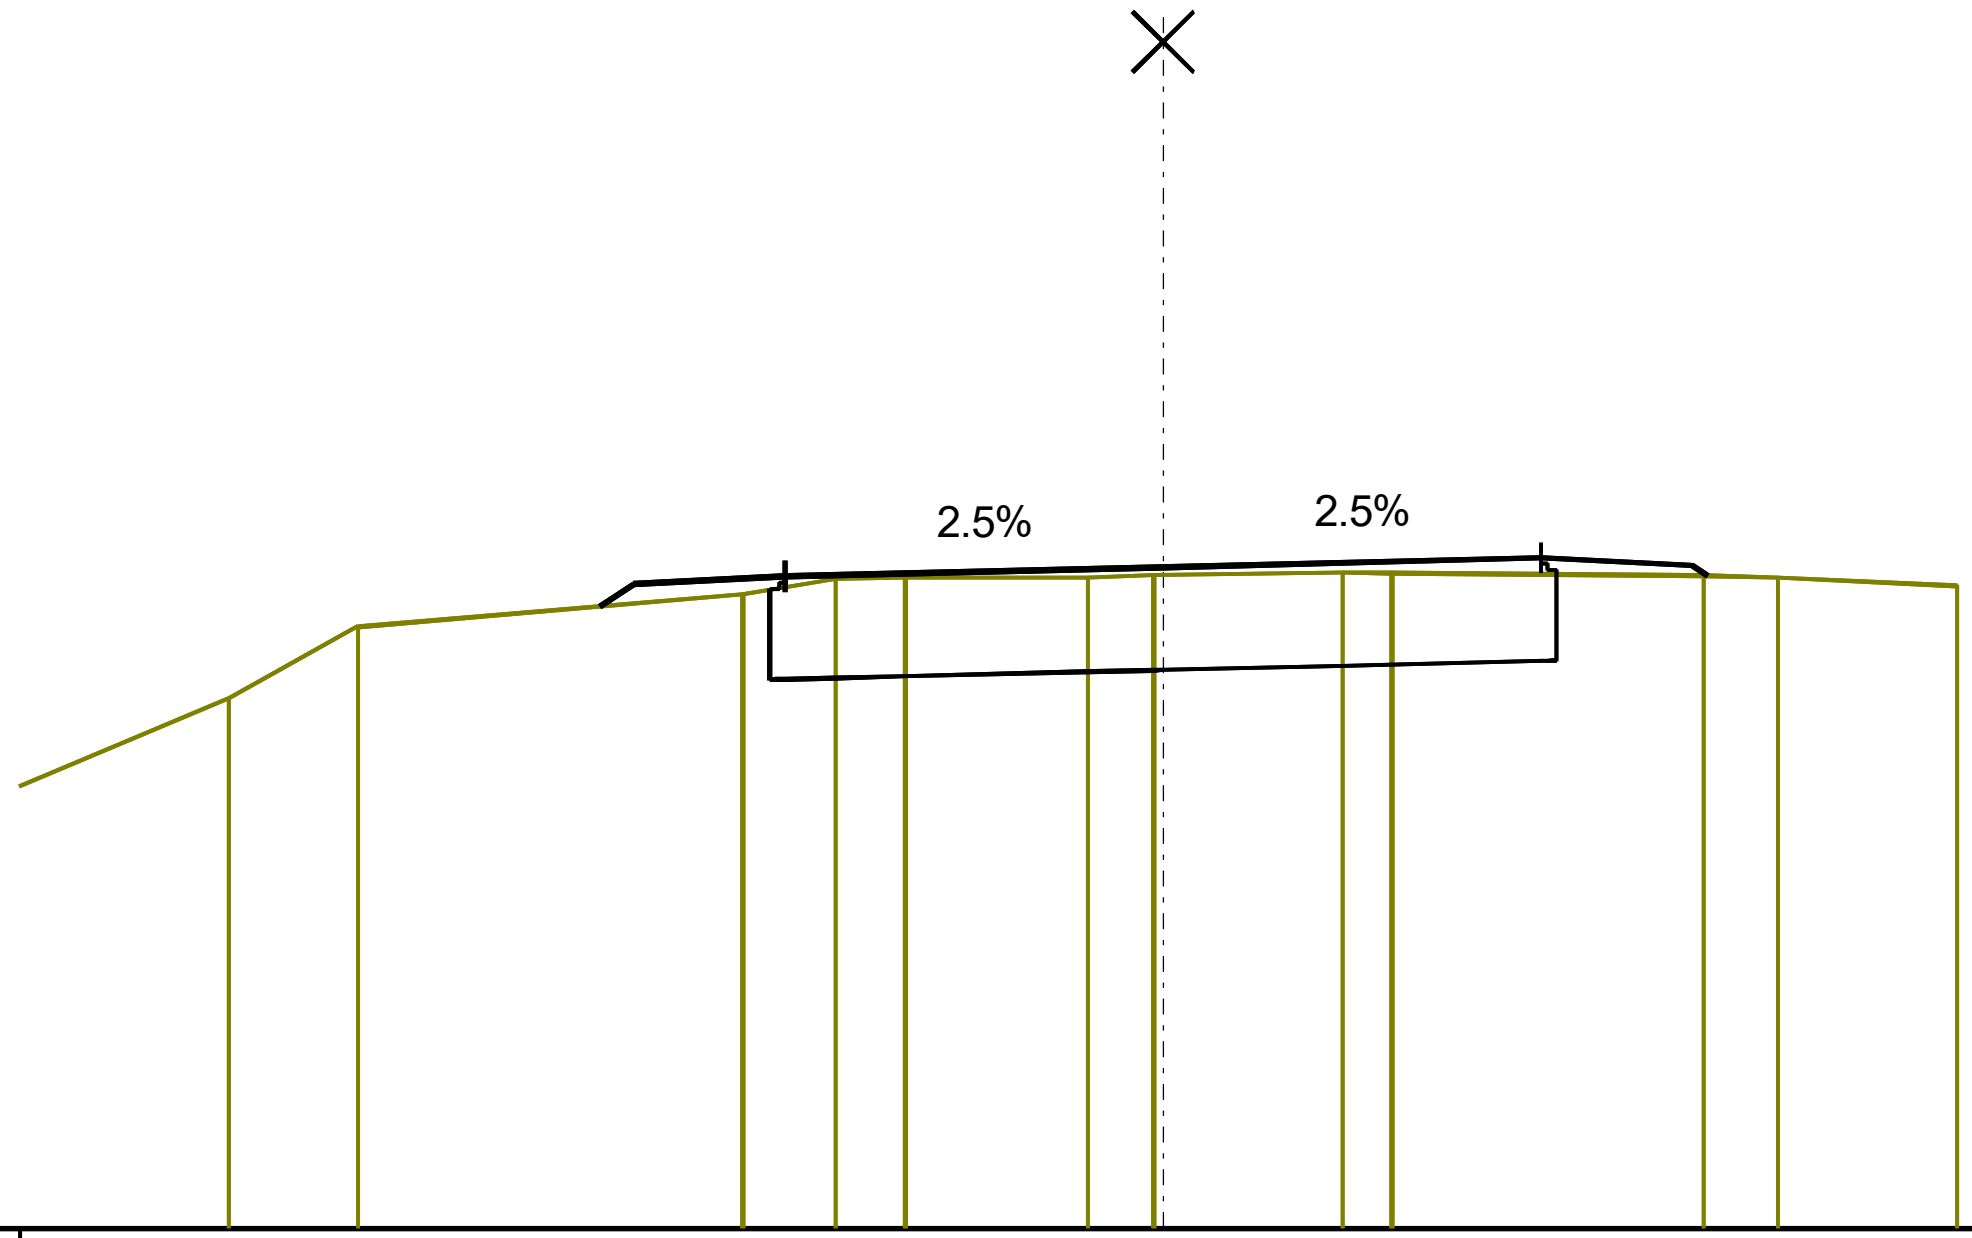


PSzint=86.49
TSzint=86.44

MH=1:100
MZ=1:100
AM=82.12

TERVEZETT	MAGASSÁG	86.23 86.38 · 86.43 · 86.49 · 86.56 · 86.51 86.44
	TÁVOLSÁG	-3.72 -3.50 · -2.50 · 0.00 · 2.50 · 3.50 3.60
TEREP	MAGASSÁG	85.63 · 86.10 · 86.31 · 86.42 · 86.43 · 86.43 · 86.44 · 86.46 86.45 · 86.44 · 86.42 · 86.37
	TÁVOLSÁG	-6.18 · -5.33 · -2.78 · -2.17 · -1.70 · -0.50 · -0.06 · 1.19 1.51 · 3.58 · 4.07 · 5.25

0+450 km

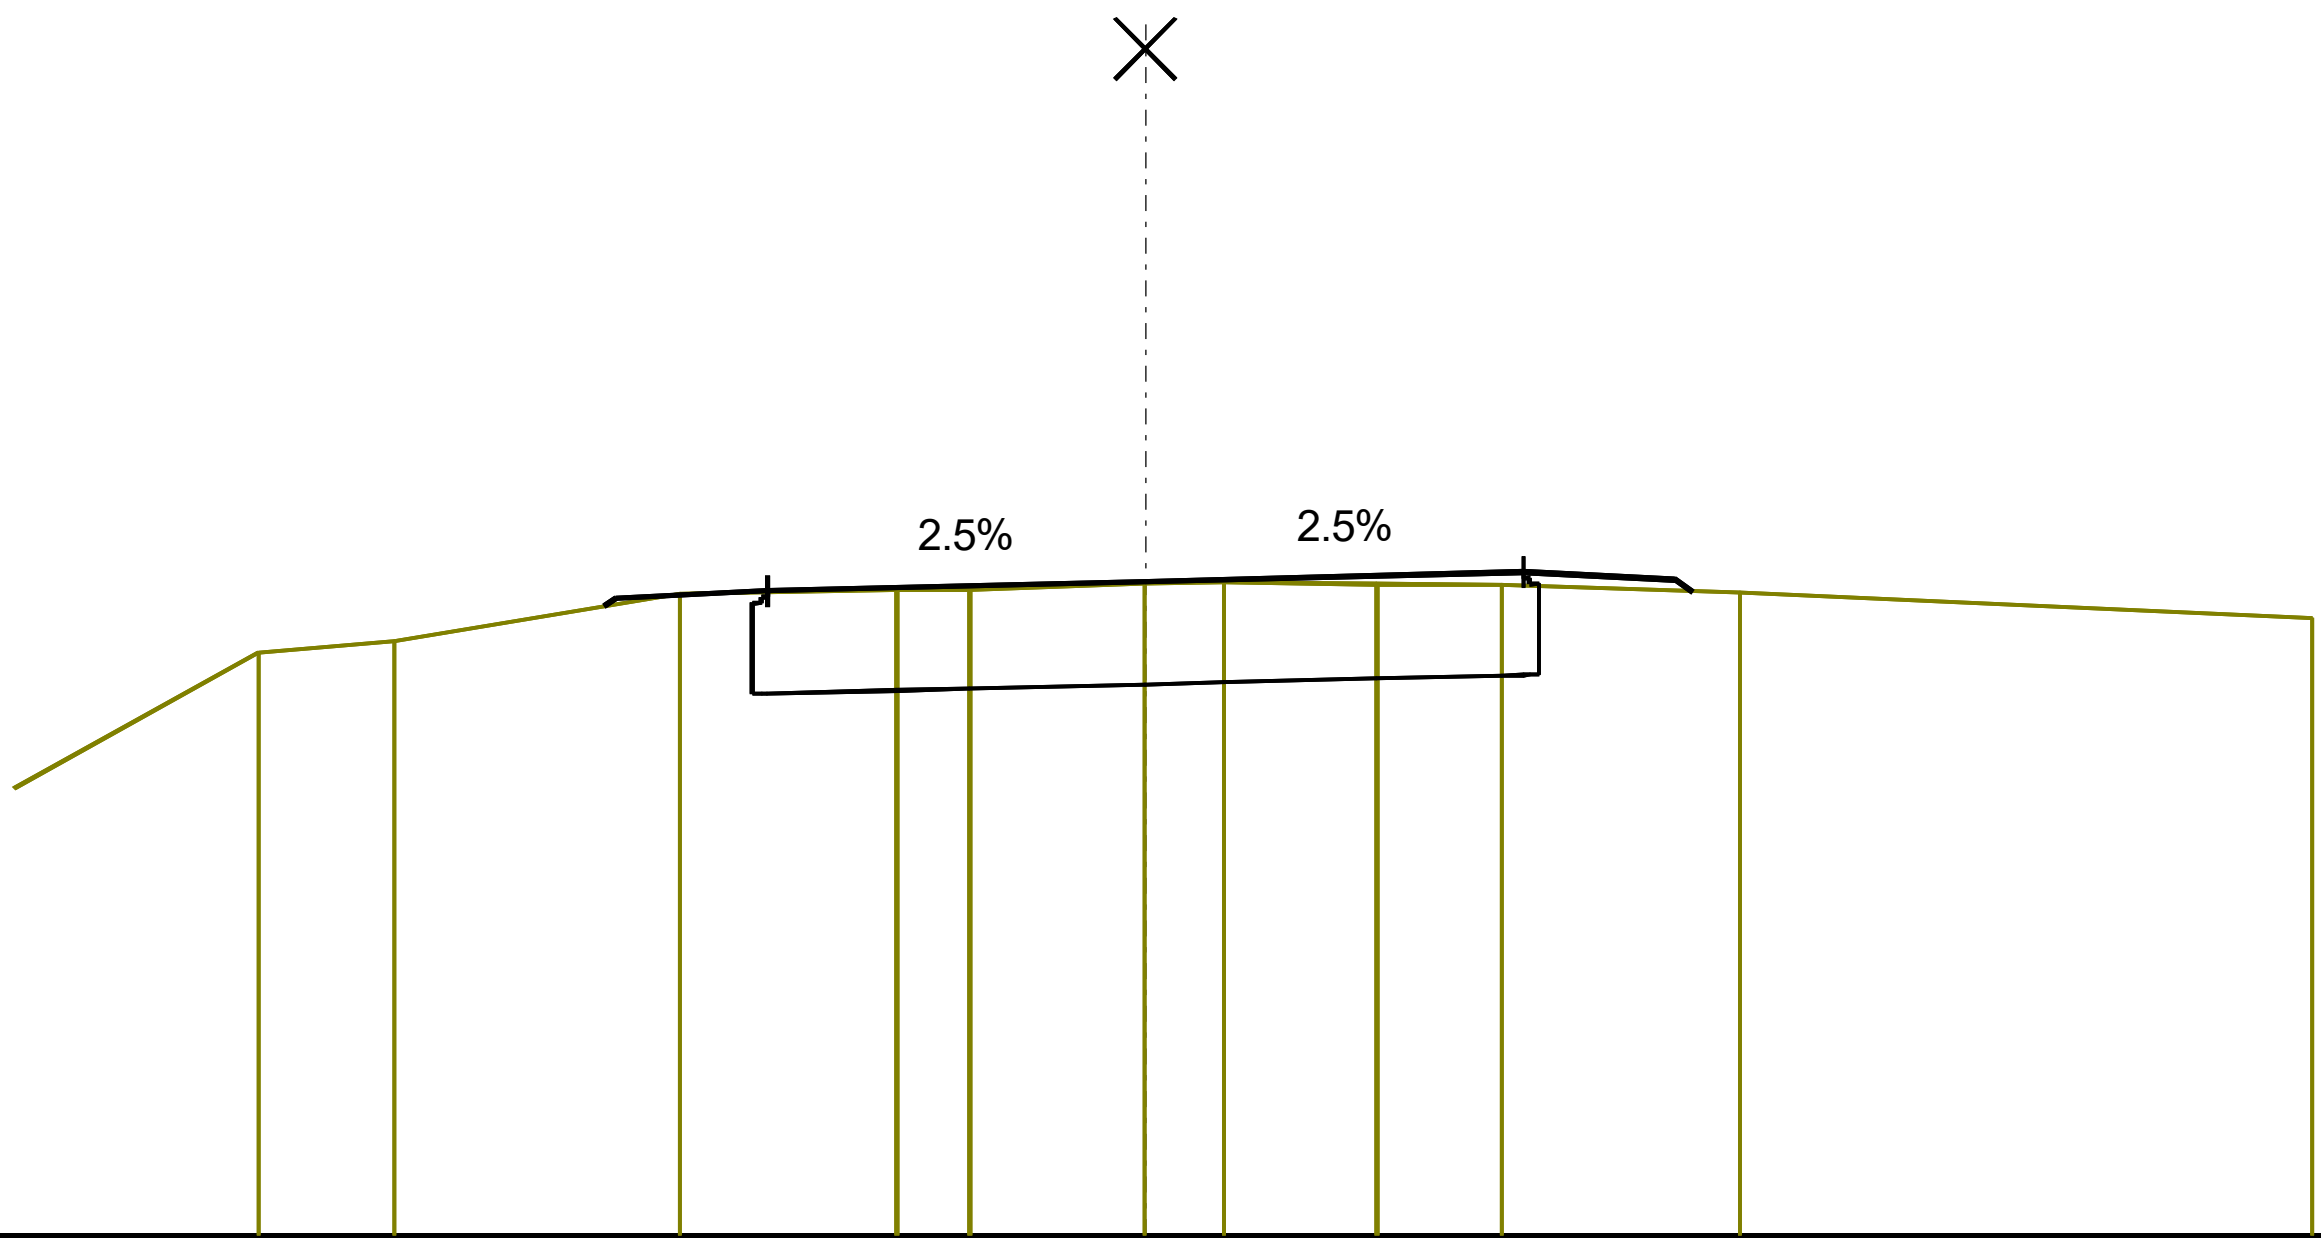


PSzint=86.50
TSzint=86.49

MH=1:100
MZ=1:100
AM=82.18

TERVEZETT	MAGASSÁG	86.34 86.39 · 86.44 · 86.50 · 86.56 · 86.51 86.44
	TÁVOLSÁG	-3.58 -3.50 · -2.50 · 0.00 · 2.50 · 3.50 3.62
TEREP	MAGASSÁG	86.03 · 86.10 · 86.42 · 86.45 · 86.45 · 86.49 · 86.50 · 86.48 · 86.48 · 86.43 · 86.26
	TÁVOLSÁG	-5.87 · -4.97 · -3.08 · -1.64 · -1.16 · -0.01 · 0.52 · 1.53 · 2.36 · 3.93 · 7.72

0+475 km

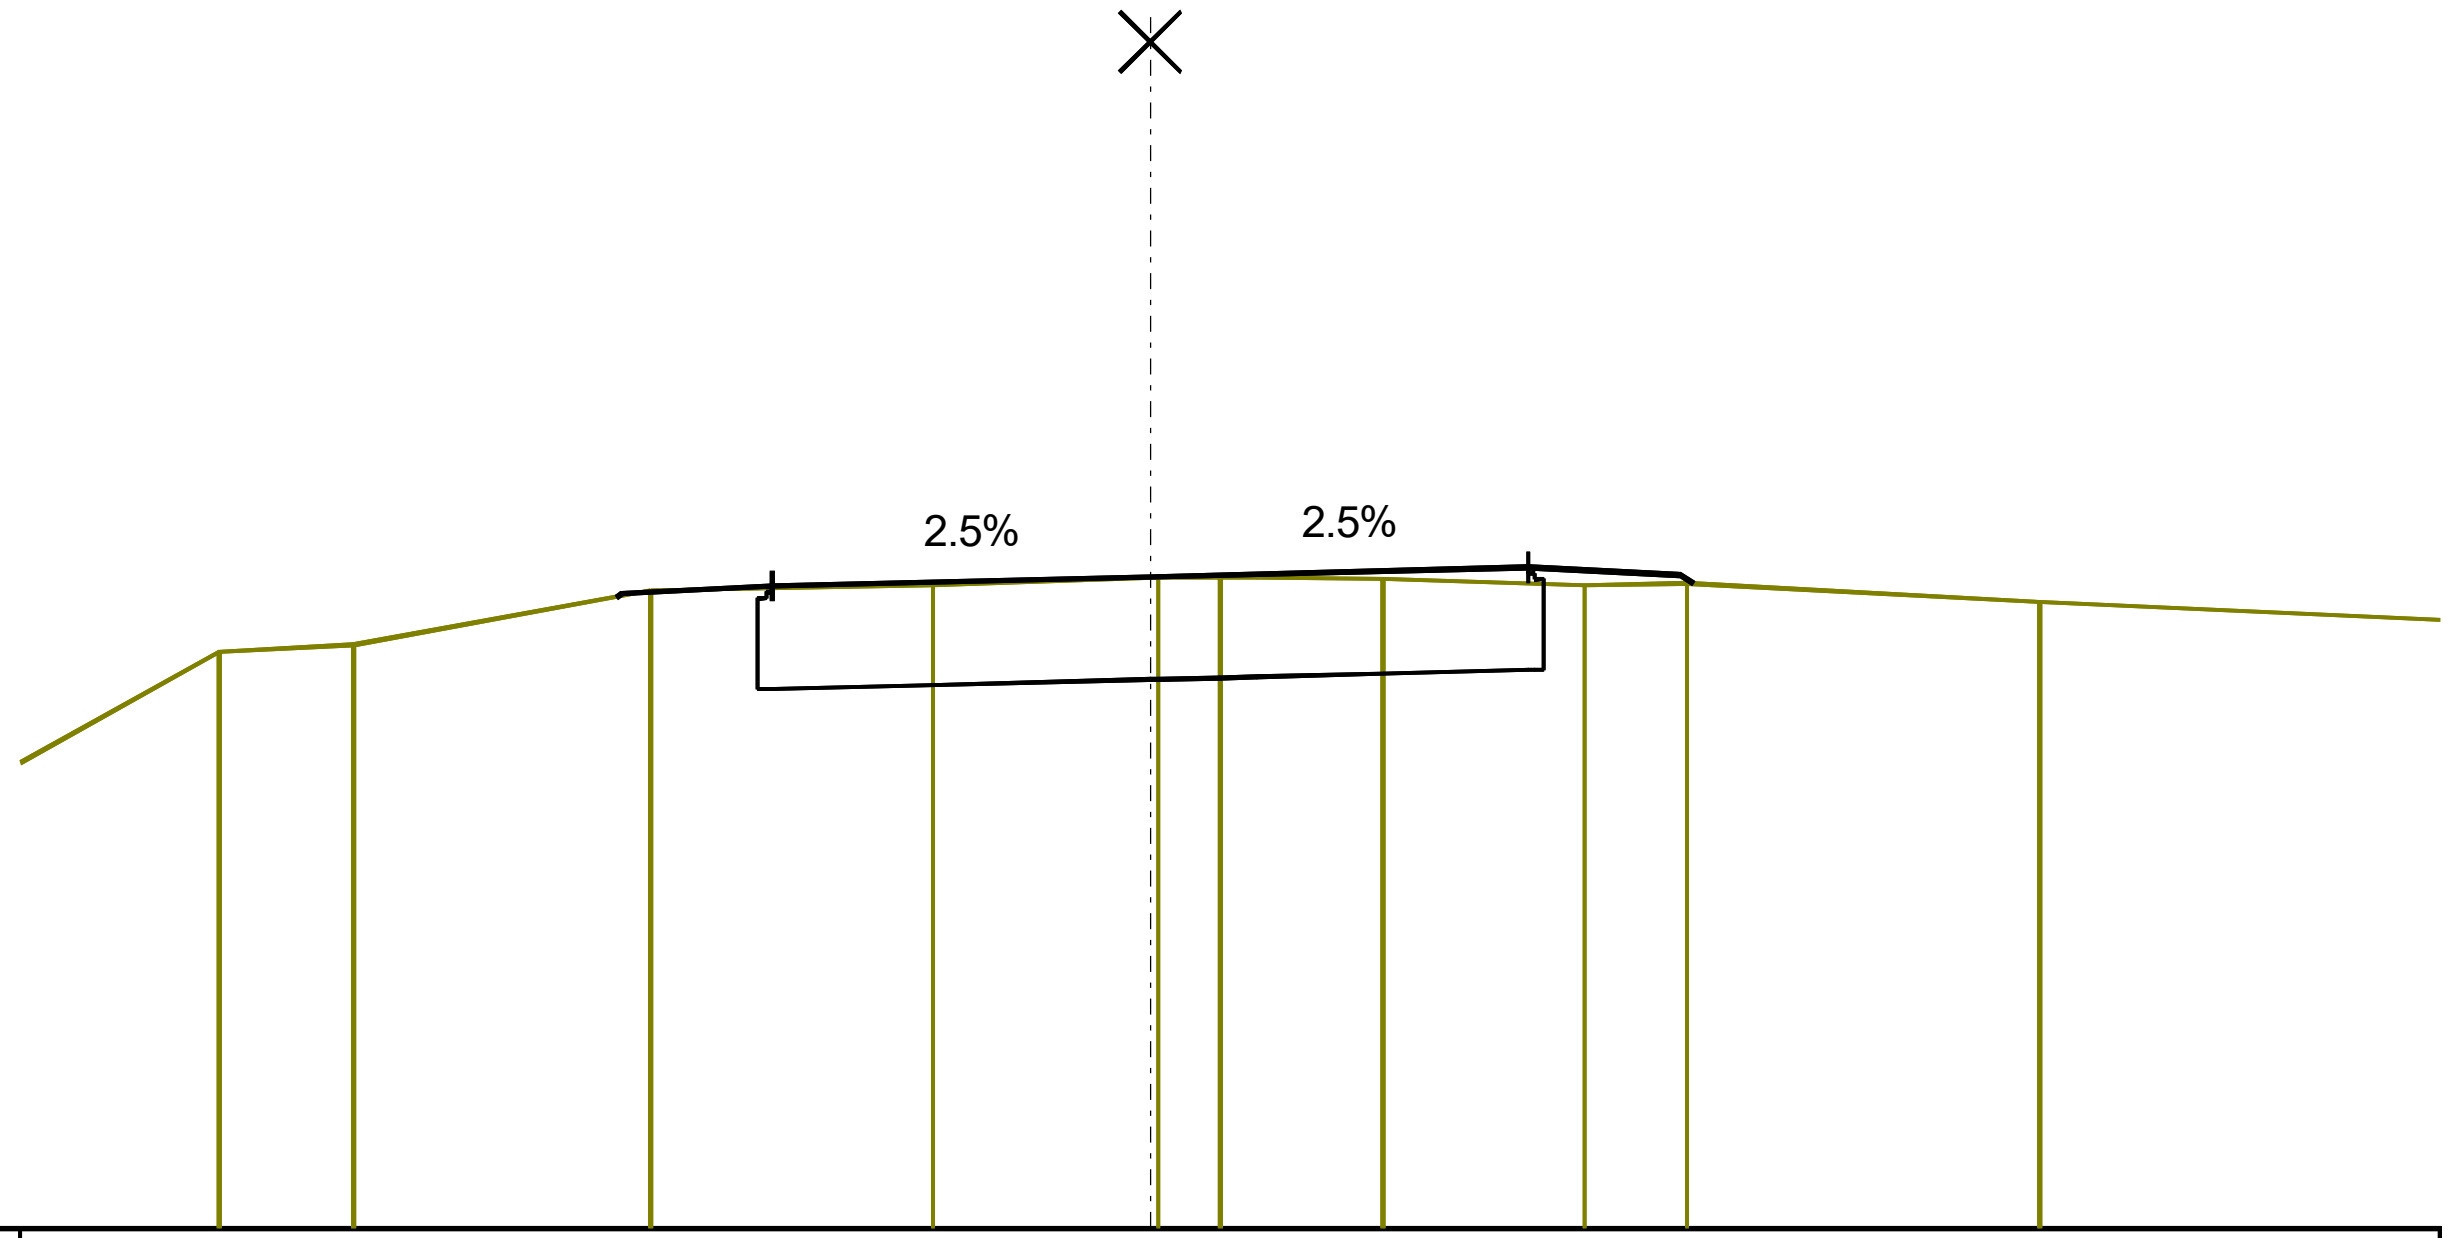


PSzint=86.50
TSzint=86.50

MH=1:100
MZ=1:100
AM=82.19

TERVEZETT	MAGASSÁG	86.37	86.39	86.44	86.50	86.57	86.52	86.46			
	TÁVOLSÁG	-3.53	-3.50	-2.50	0.00	2.50	3.50	3.59			
TEREP	MAGASSÁG	86.00	86.05	86.41	86.45	86.50	86.50	86.49	86.44	86.46	86.34
	TÁVOLSÁG	-6.16	-5.27	-3.31	-1.44	0.05	0.46	1.54	2.87	3.55	5.88

0+500 km

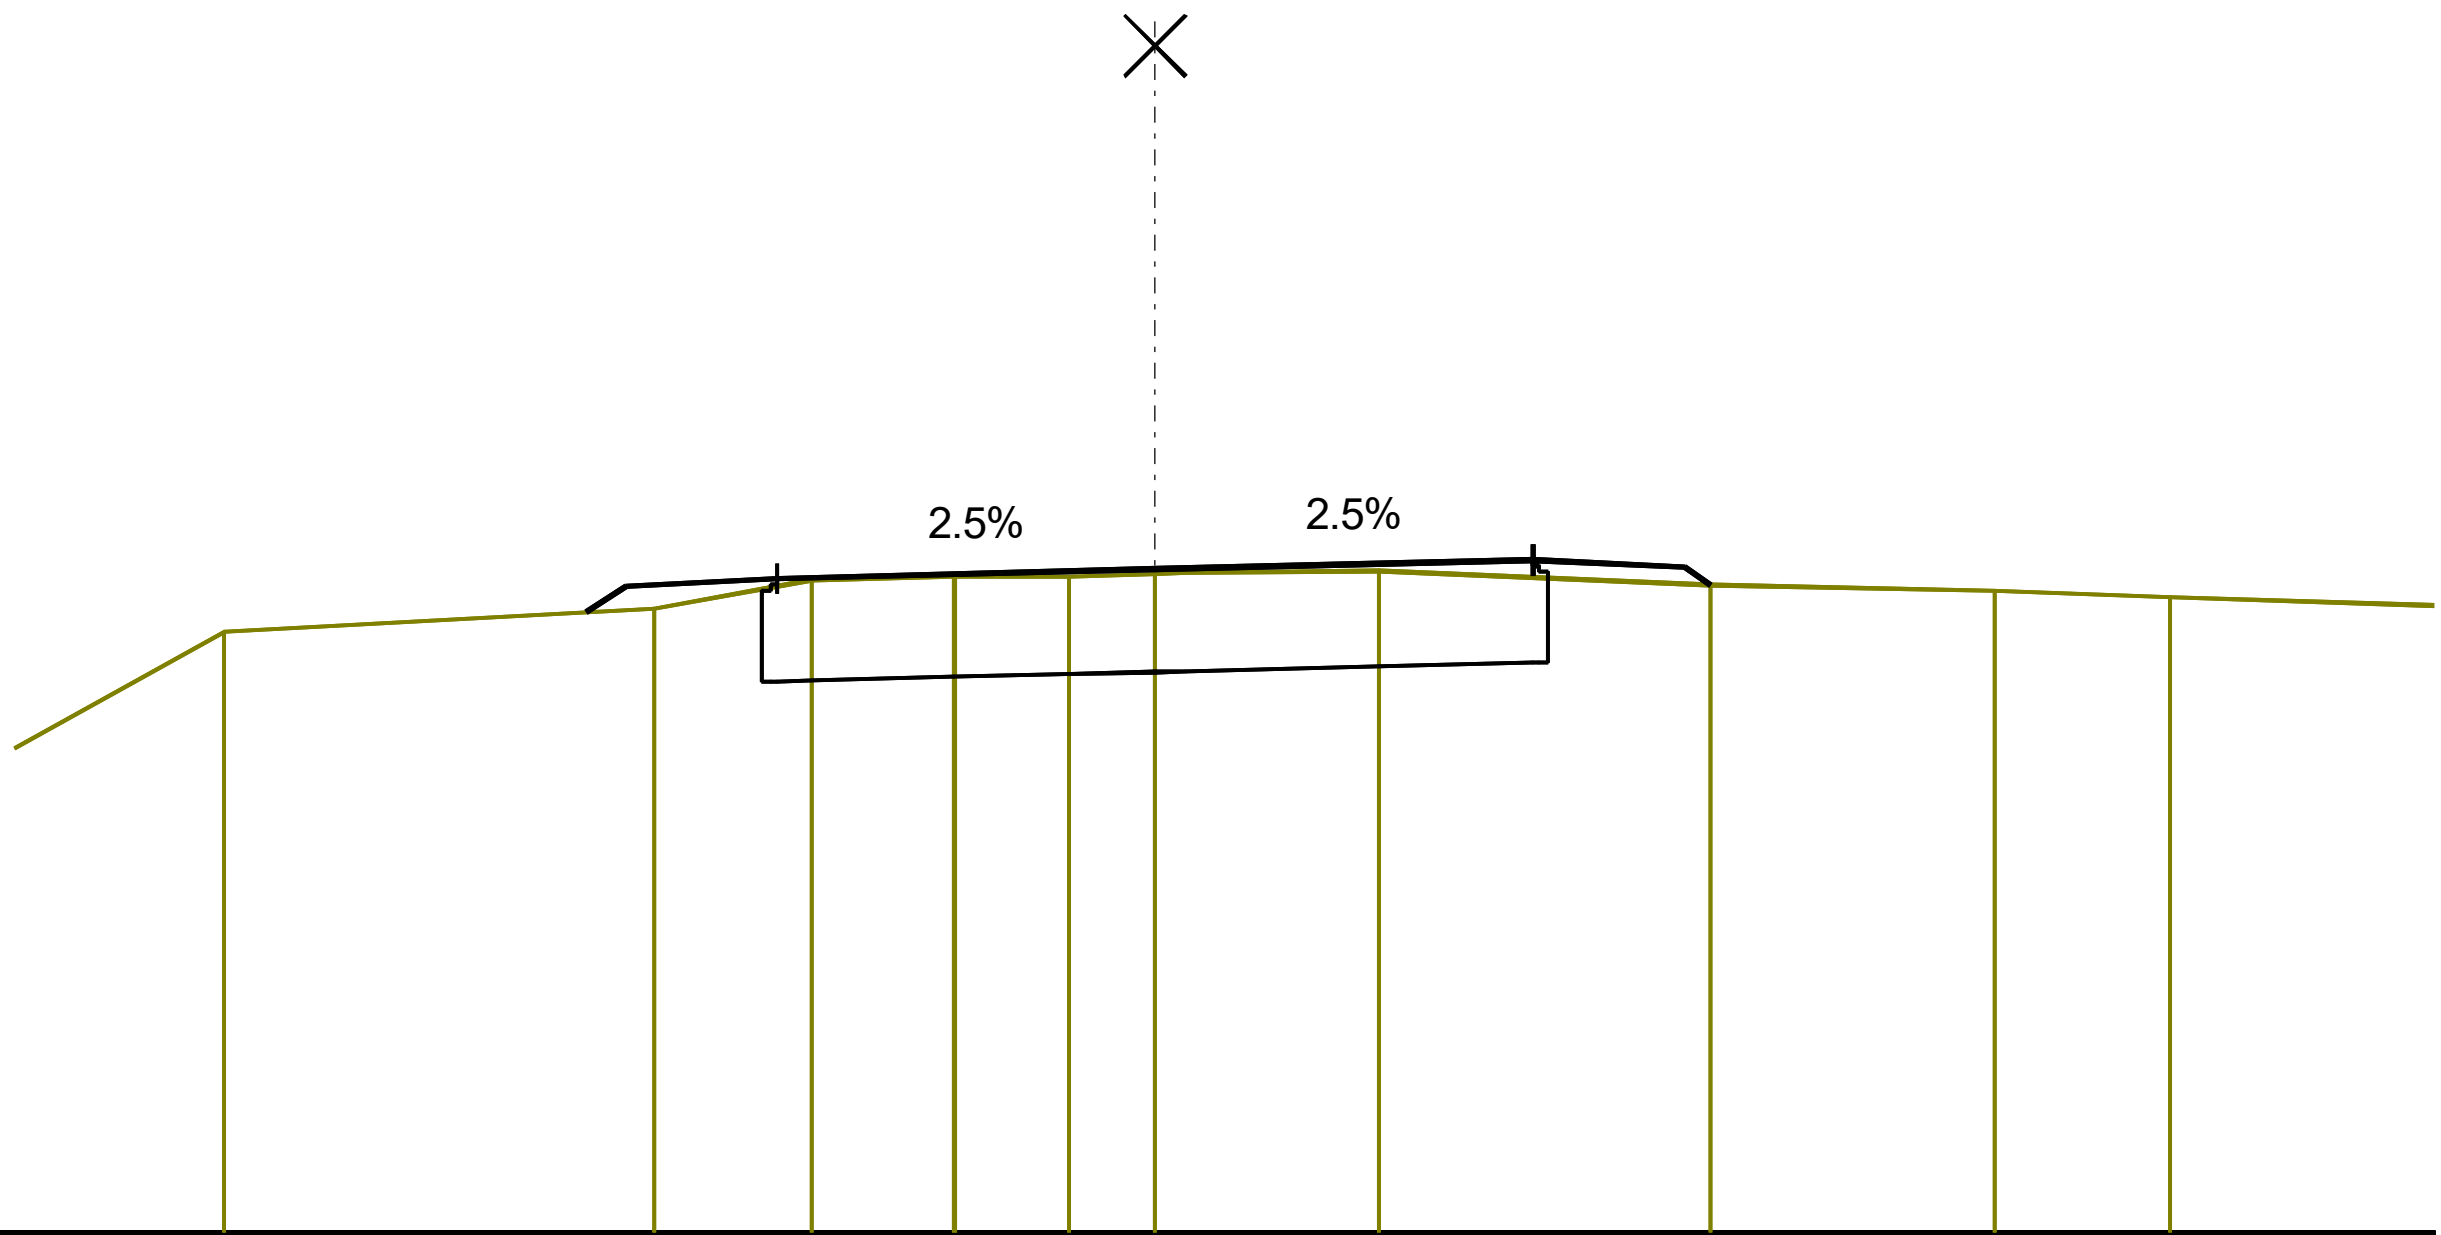


PSzint=86.45
TSzint=86.42

MH=1:100
MZ=1:100
AM=82.06

TERVEZETT	MAGASSÁG	86.16	86.34	86.39	86.45	86.51	86.46	86.35			
	TÁVOLSÁG	-3.76	-3.50	-2.50	0.00	2.50	3.50	3.68			
TEREP	MAGASSÁG	86.03	86.19	86.38	86.40	86.40	86.42	86.44	86.35	86.31	86.26
	TÁVOLSÁG	-6.16	-3.31	-2.27	-1.33	-0.57	0.00	1.48	3.67	5.55	6.71

0+525 km

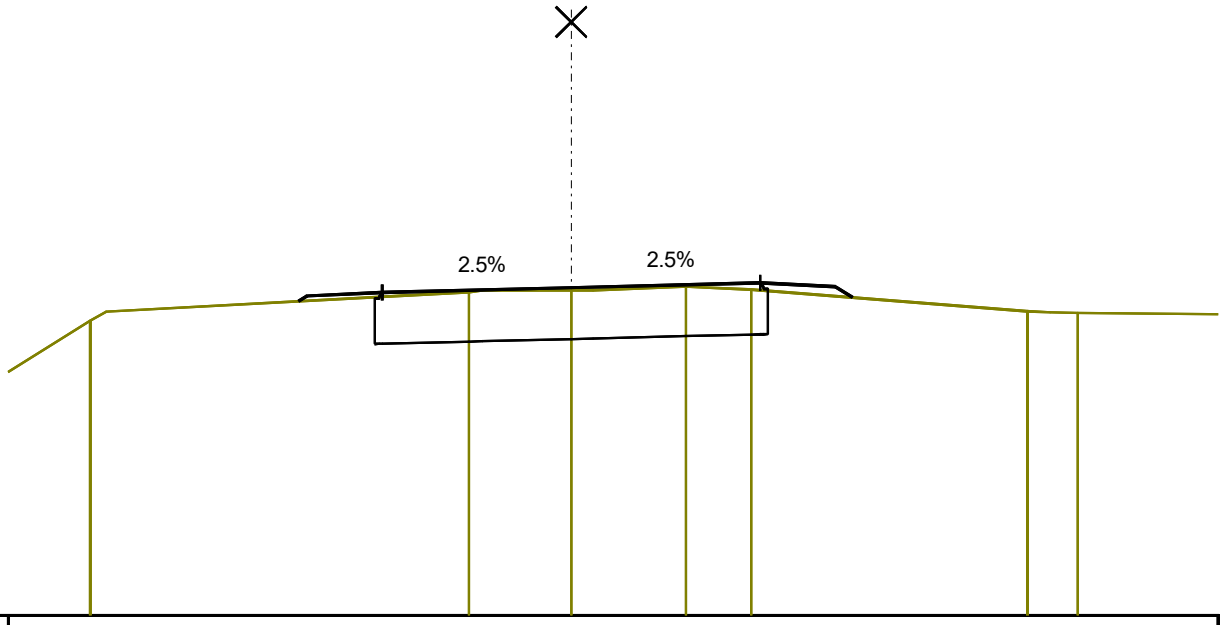


PSzint=86.38
TSzint=86.35

MH=1:100
MZ=1:100
AM=82.05

TERVEZETT MAGASSÁG			86.20	86.27	86.32		86.38		86.44		86.39	86.25		
TERVEZETT TÁVOLSÁG			-3.60	-3.50	-2.50		0.00		2.50		3.50	3.71		
TEREP MAGASSÁG	85.95					86.32	86.35	86.40	86.36				86.07	86.05
TEREP TÁVOLSÁG	-6.36					-1.35	0.00	1.52	2.38				6.03	6.70

0+550 km

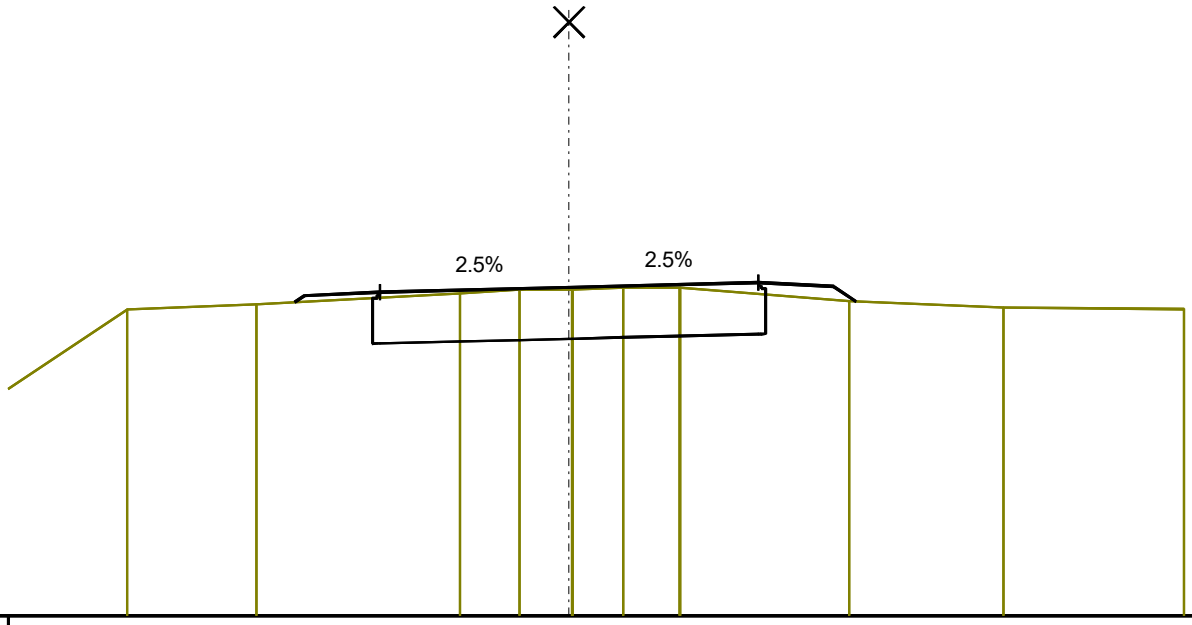


PSzint=86.29
TSzint=86.26

MH=1:100
MZ=1:100
AM=81.95

TERVEZETT MAGASSÁG			86.10	86.18	86.23		86.29		86.35		86.30	86.11		
TERVEZETT TÁVOLSÁG			-3.63	-3.50	-2.50		0.00		2.50		3.50	3.79		
TEREP MAGASSÁG	86.00	86.07				86.21	86.26	86.26	86.29	86.29		86.11	86.02	86.00
TEREP TÁVOLSÁG	-5.84	-4.14				-1.44	-0.65	0.04	0.72	1.47		3.71	5.75	8.13

0+575 km

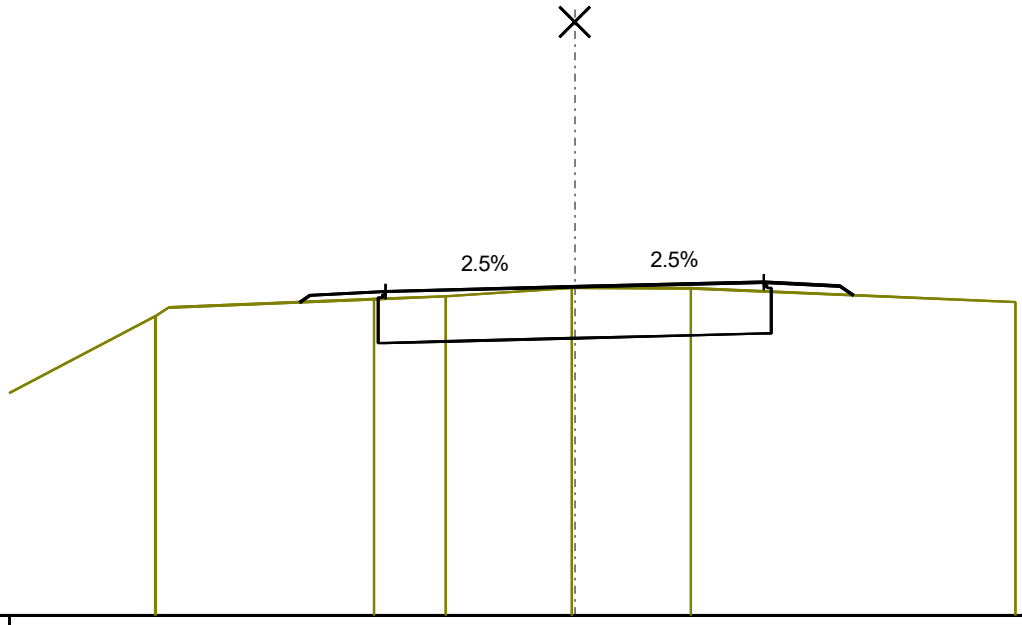


PSzint=86.19
TSzint=86.17

MH=1:100
MZ=1:100
AM=81.84

TERVEZETT MAGASSÁG			85.99 86.08	86.13	86.19	86.25	86.20 86.08	
TERVEZETT TÁVOLSÁG			-3.64 -3.50	-2.50	0.00	2.50	3.50 3.68	
TEREP MAGASSÁG	85.80			86.03	86.07	86.17	86.17	85.99
TEREP TÁVOLSÁG	-5.55			-2.66	-1.71	-0.04	1.53	5.83

0+600 km

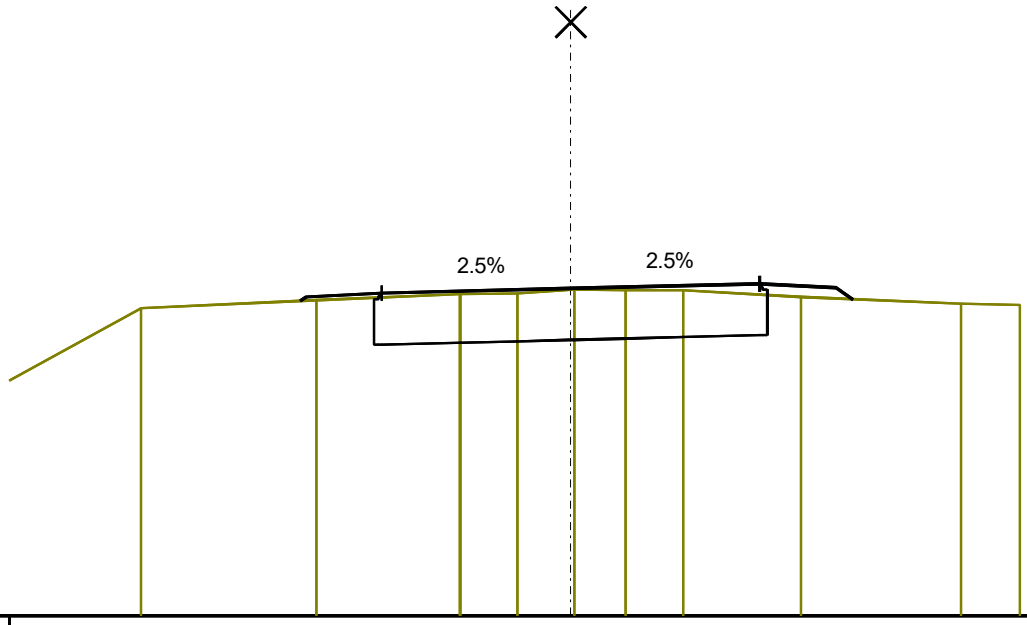


PSzint=86.09
TSzint=86.07

MH=1:100
MZ=1:100
AM=81.76

TERVEZETT MAGASSÁG			85.92 85.98	86.03	86.09	86.15	86.10 85.95			
TERVEZETT TÁVOLSÁG			-3.58 -3.50	-2.50	0.00	2.50	3.50 3.73			
TEREP MAGASSÁG	85.83		85.93		86.01	86.03	86.08	86.07	86.07	85.98	85.89	85.87
TEREP TÁVOLSÁG	-5.68		-3.36		-1.46	-0.71	0.05	0.73	1.49	3.05	5.16	5.94

0+625 km

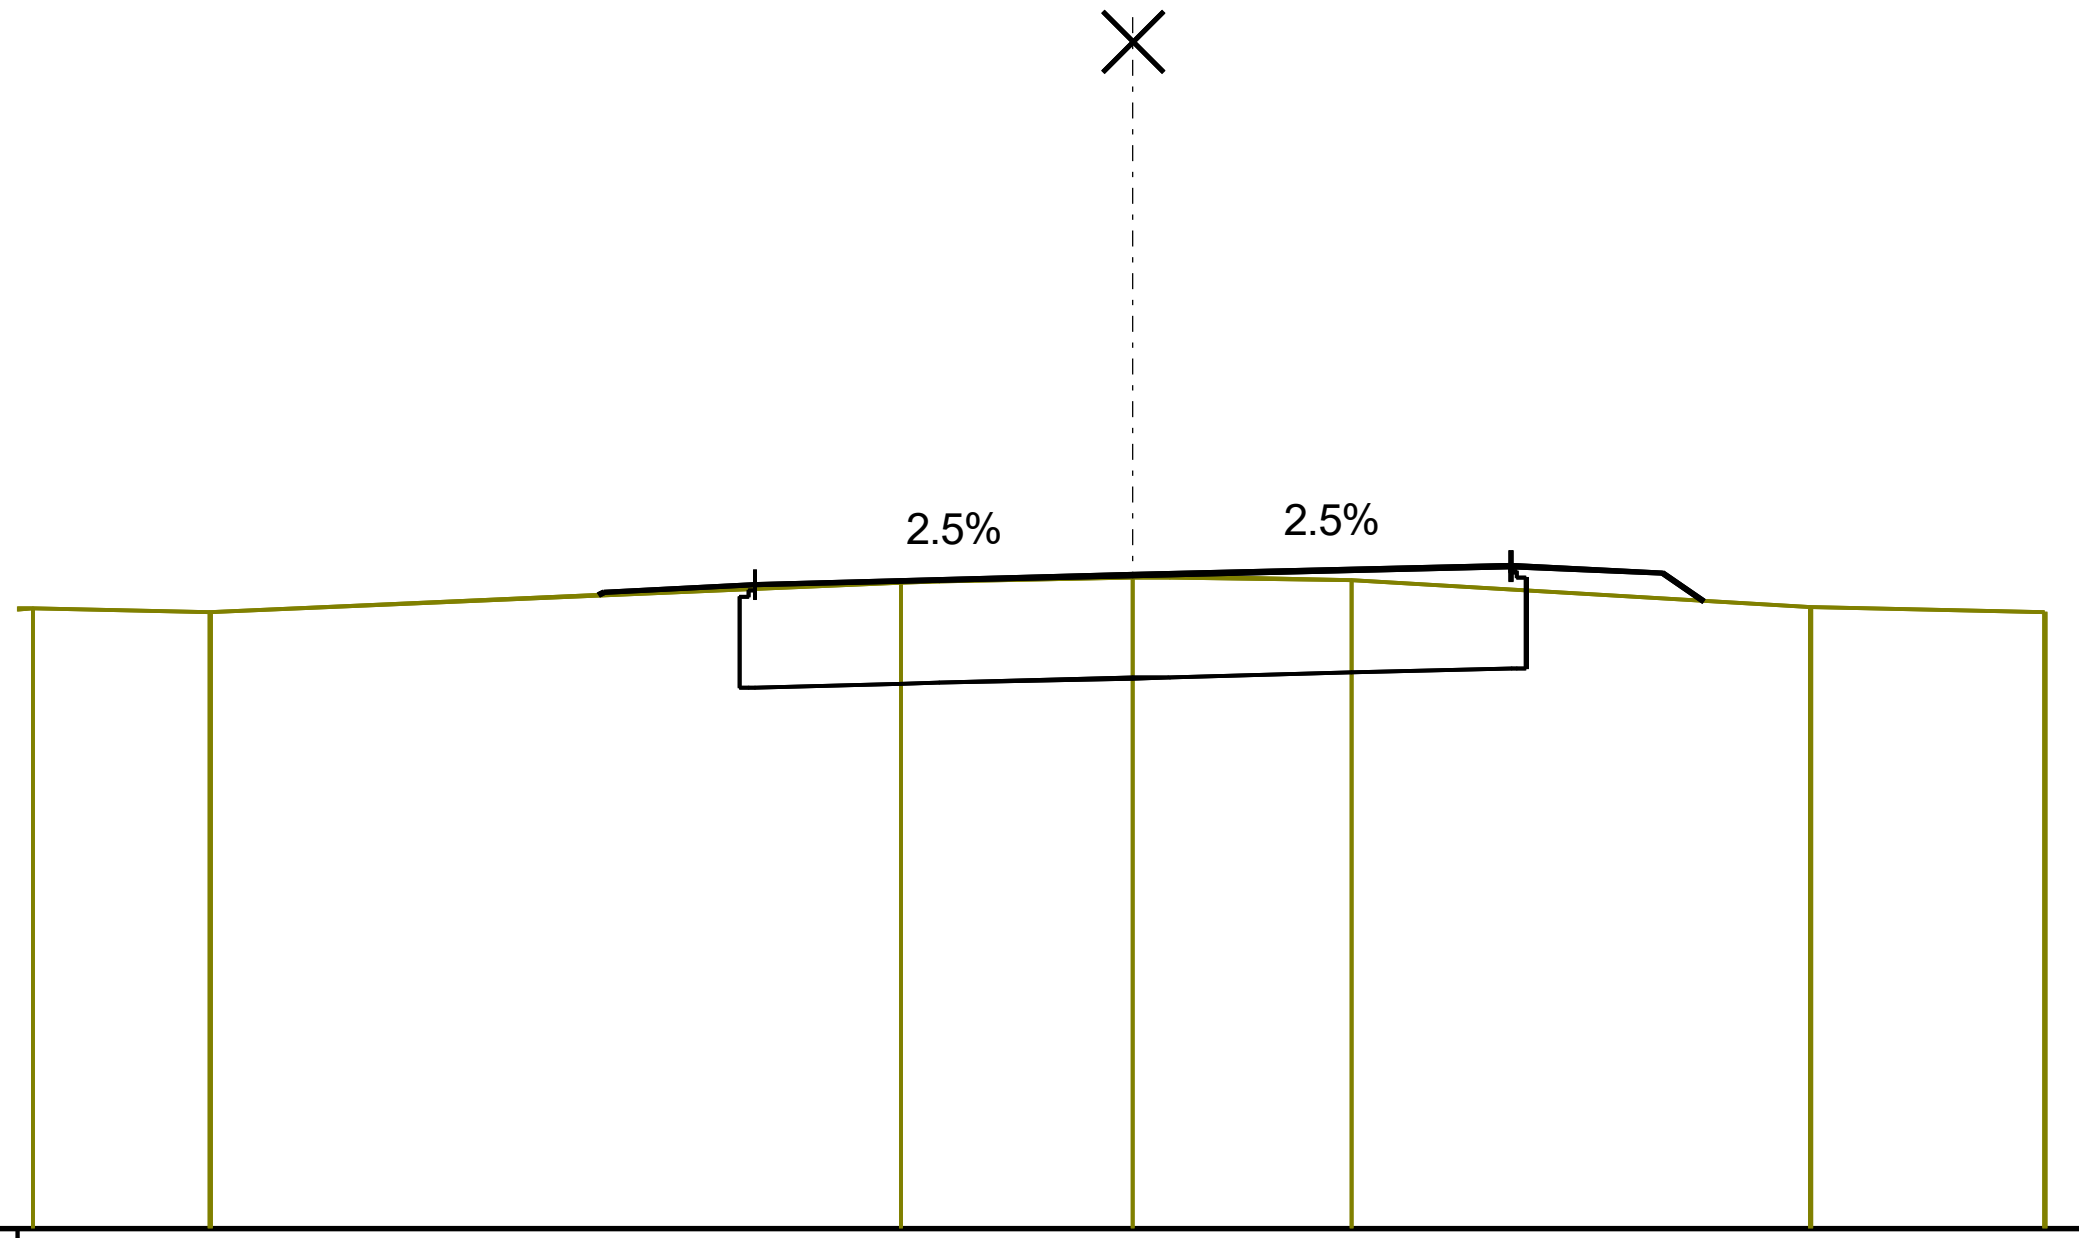


PSzint=86.00
TSzint=85.98

MH=1:100
MZ=1:100
AM=81.68

TERVEZETT							
MAGASSÁG	85.86	85.88	85.93	86.00	86.06	86.01	85.83
TÁVOLSÁG	-3.53	-3.50	-2.50	0.00	2.50	3.50	3.77

TEREP							
MAGASSÁG	85.78	85.75	85.95	85.98	85.96	85.78	85.75
TÁVOLSÁG	-7.28	-6.10	-1.54	0.00	1.45	4.48	6.03

0+650 km

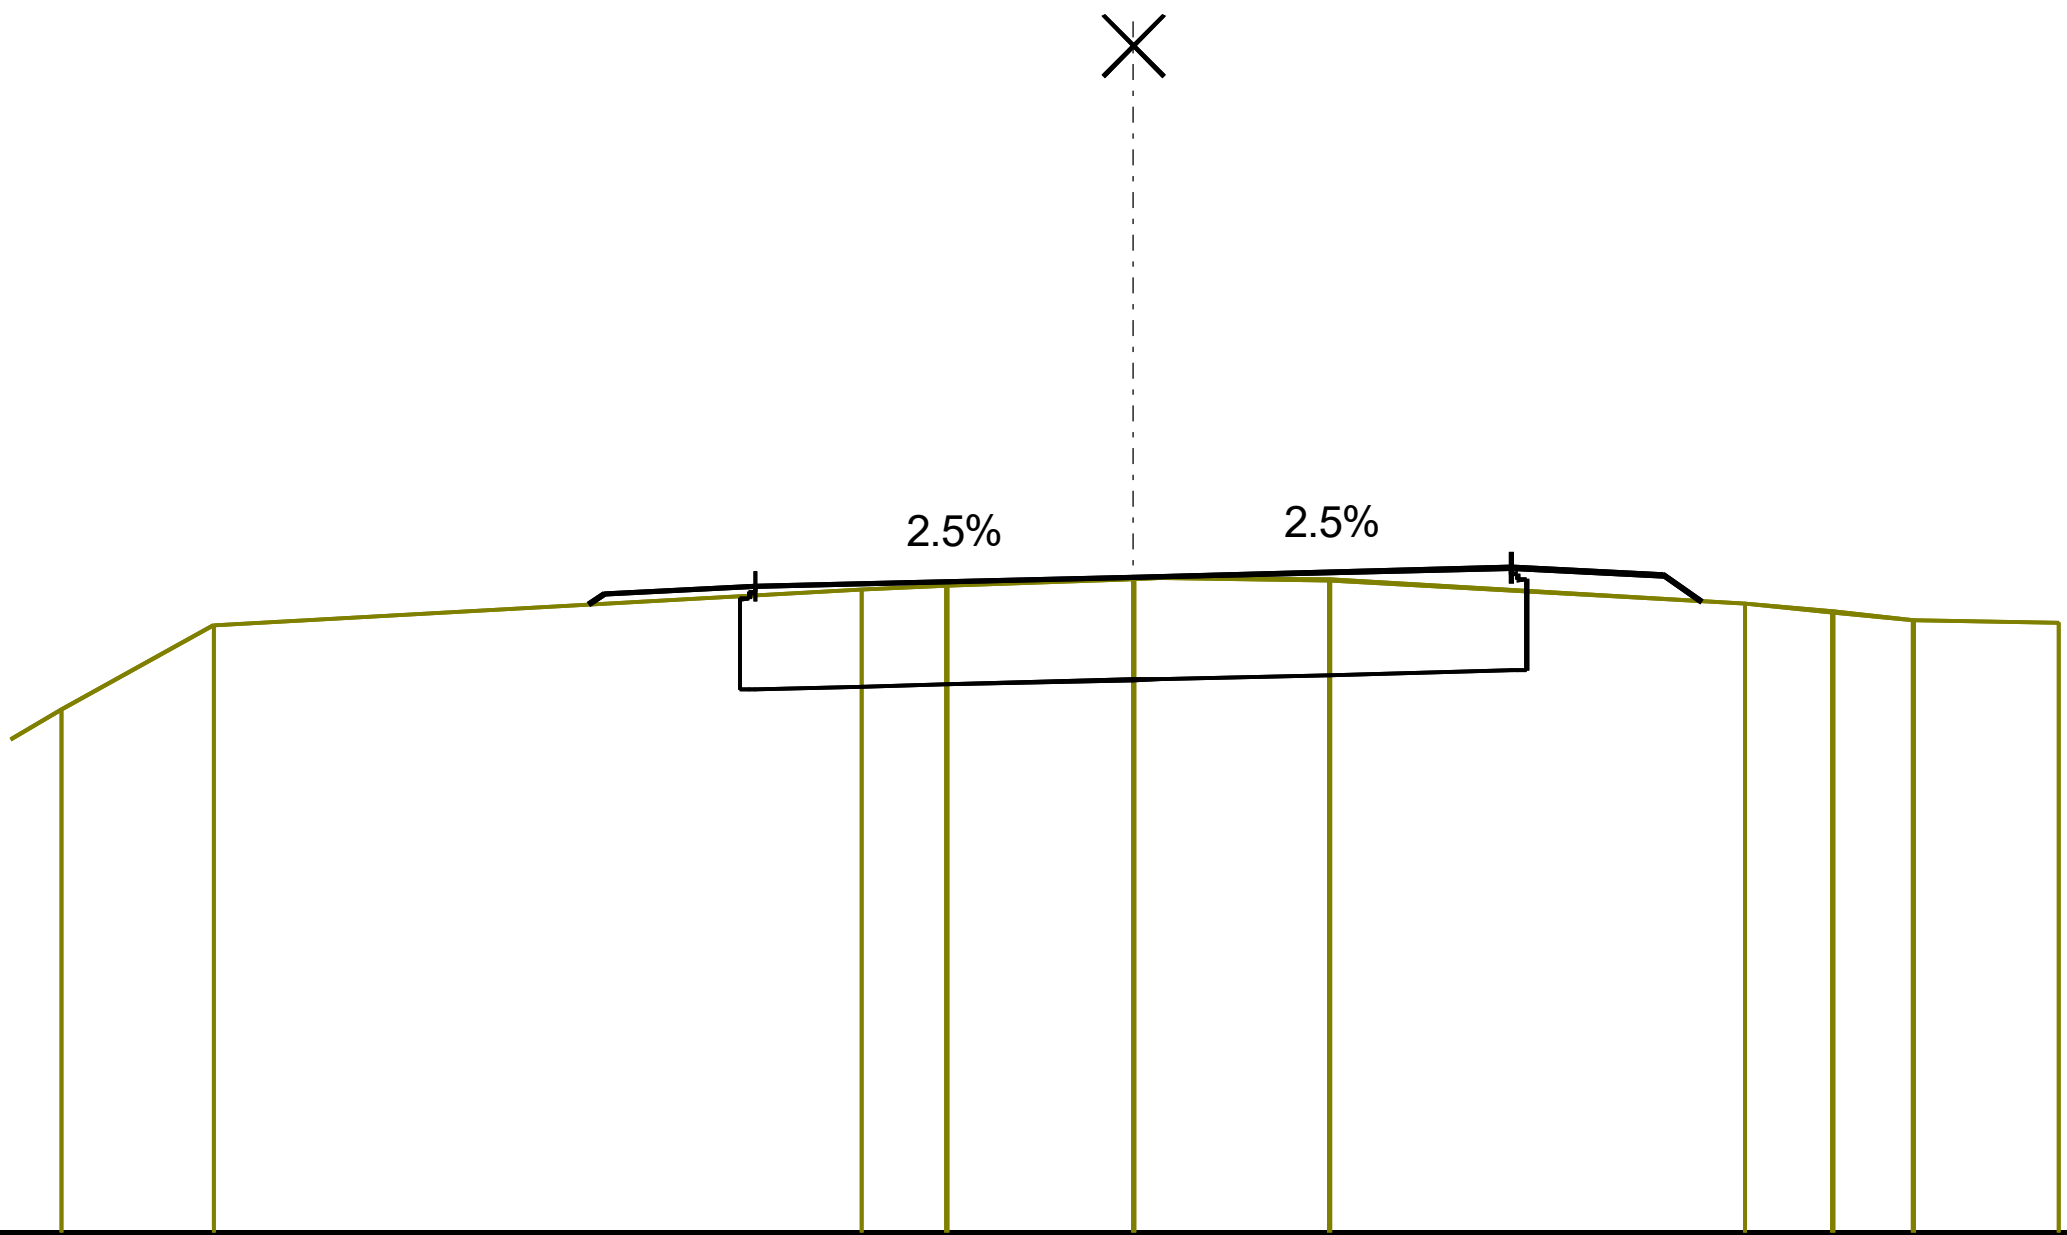

PSzint=85.94
TSzint=85.92

MH=1:100
MZ=1:100
AM=81.60


TERVEZETT							
MAGASSÁG	85.76	85.83	85.88	85.94	86.00	85.95	85.78
TÁVOLSÁG	-3.60	-3.50	-2.50	0.00	2.50	3.50	3.76

TEREP										
MAGASSÁG	85.06	85.62	85.86	85.88	85.92	85.92	85.76	85.71	85.65	85.64
TÁVOLSÁG	-7.09	-6.08	-1.80	-1.24	0.00	1.30	4.04	4.62	5.16	6.12

0+675 km

PSzint=85.88
TSzint=85.88

MH=1:100
MZ=1:100
AM=81.54

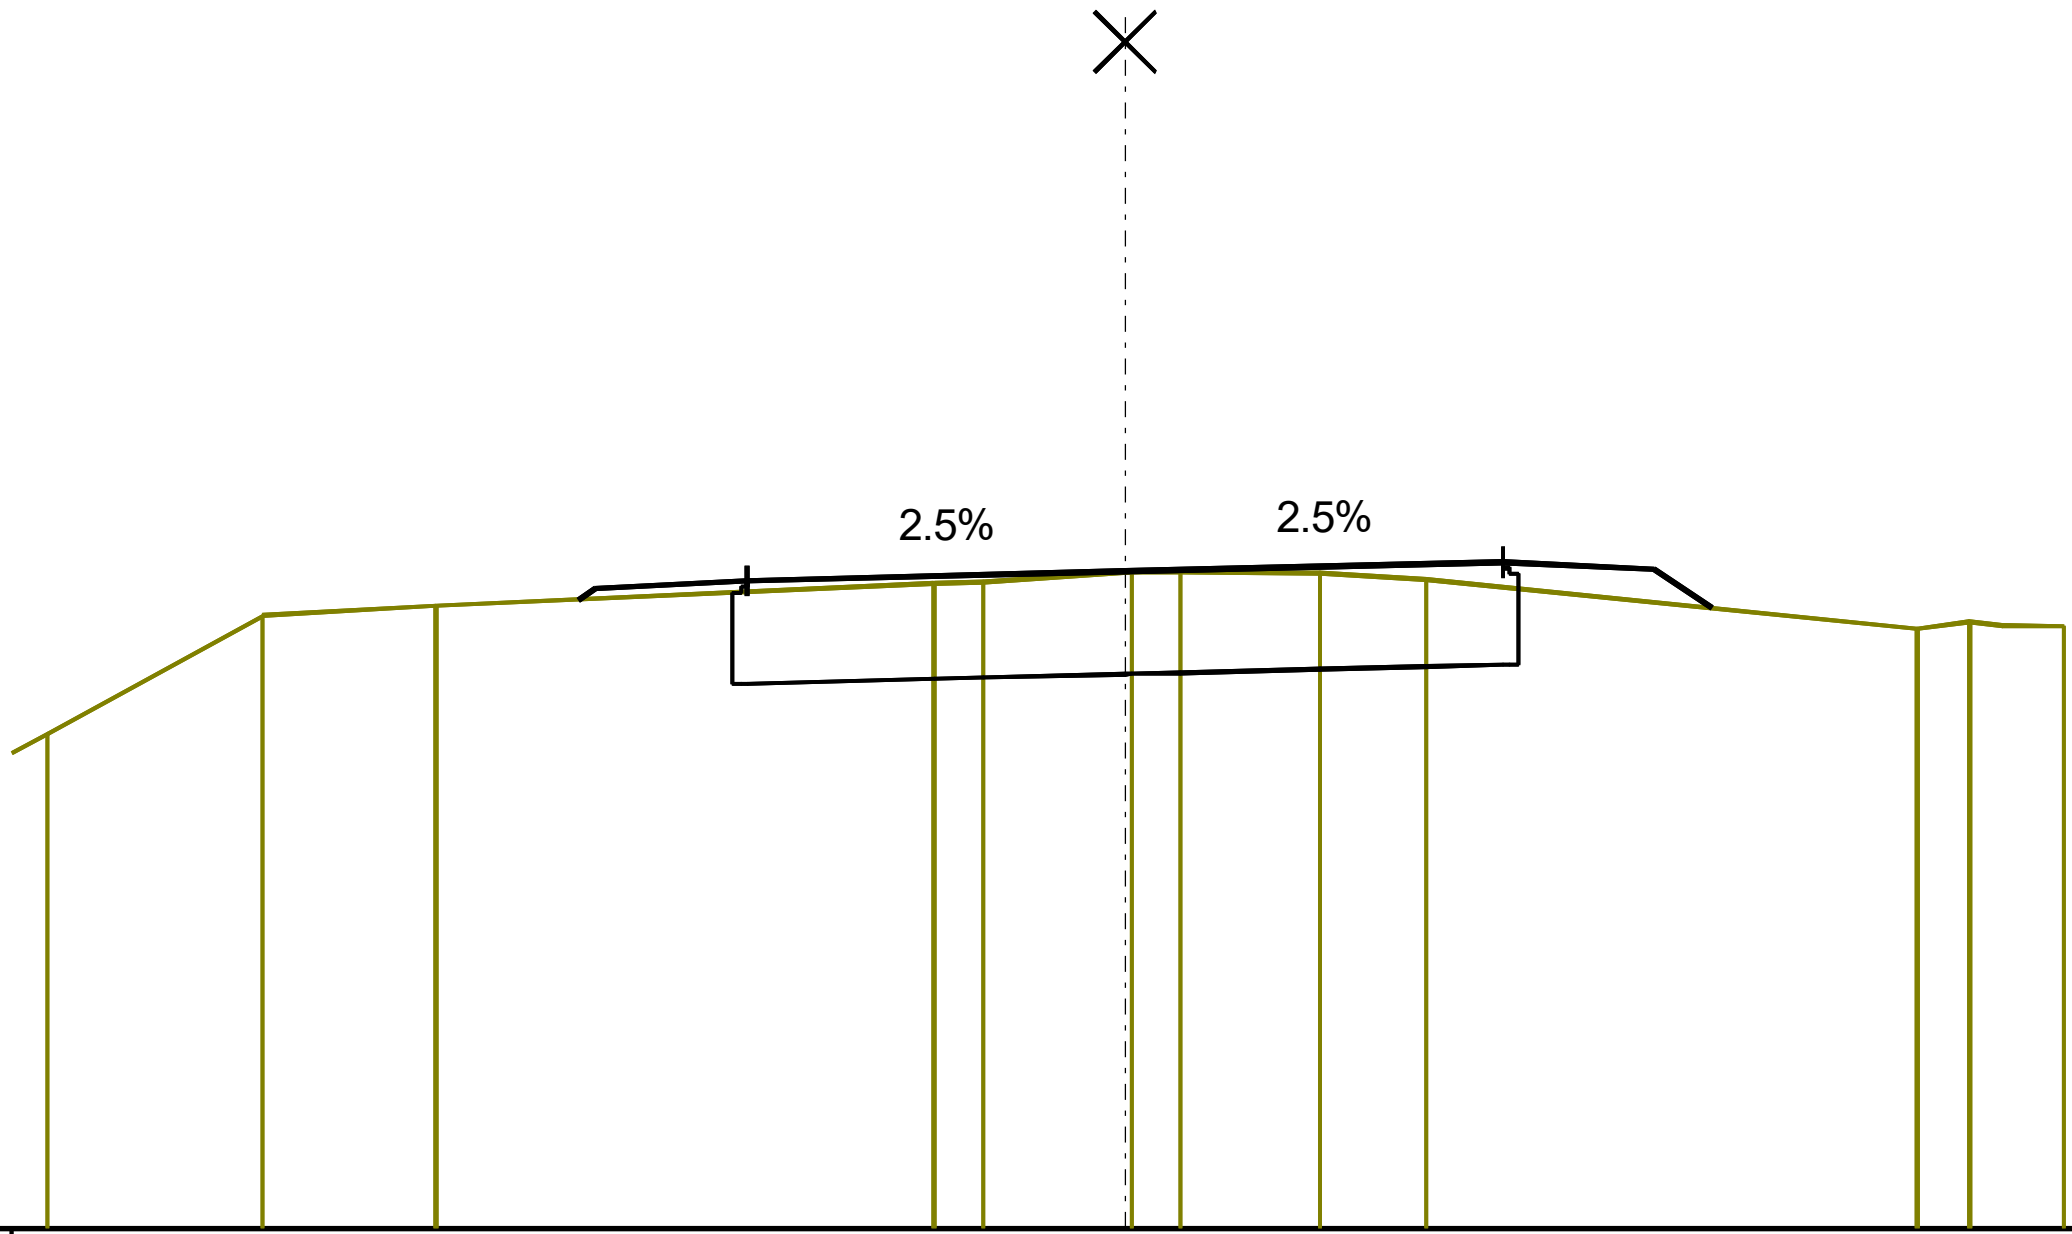

TERVEZETT

TÁVOLSÁG	MAGASSÁG
-3.61	85.70
-3.50	85.77
-2.50	85.82
0.00	85.88
2.50	85.95
3.50	85.90
3.88	85.64


TEREP

TÁVOLSÁG	MAGASSÁG
-7.13	84.81
-5.70	85.59
-4.56	85.66
-1.26	85.80
-0.94	85.81
0.05	85.88
0.37	85.88
1.29	85.87
1.99	85.83
5.24	85.50
5.58	85.55
6.21	85.52

0+700 km

PSzint=85.83
TSzint=85.81

MH=1:100
MZ=1:100
AM=81.48

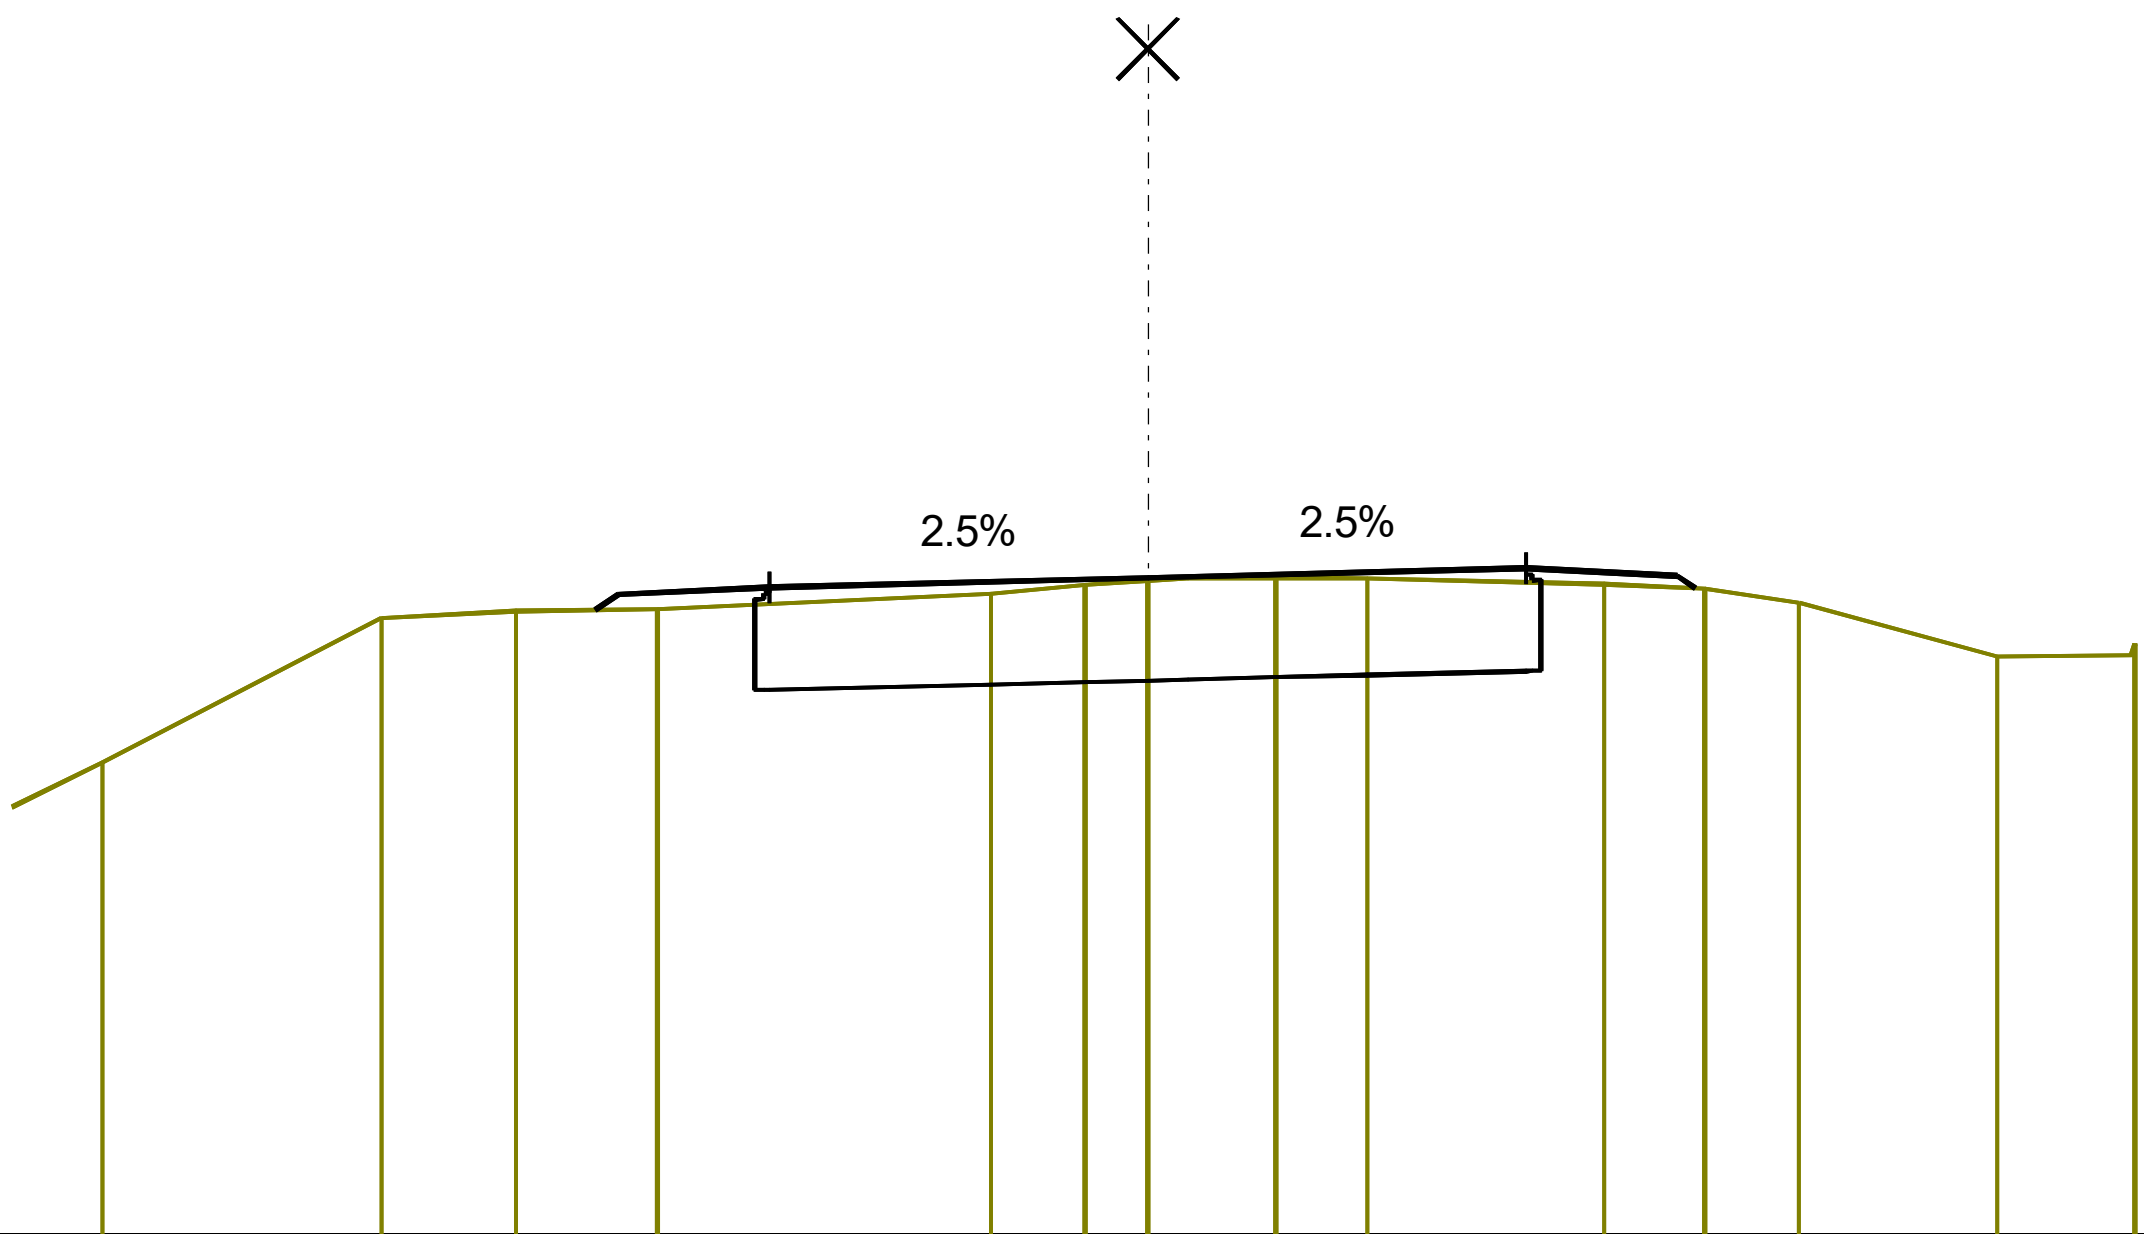

TERVEZETT

TÁVOLSÁG	MAGASSÁG
-3.65	85.62
-3.50	85.72
-2.50	85.77
0.00	85.83
2.50	85.89
3.50	85.84
3.62	85.76


TEREP

TÁVOLSÁG	MAGASSÁG
-6.92	84.61
-5.07	85.57
-4.18	85.61
-3.24	85.63
-1.04	85.72
-0.41	85.79
0.00	85.81
0.85	85.83
1.45	85.83
3.02	85.79
3.68	85.76
4.31	85.67
5.62	85.31
6.53	85.39

0+725 km

PSzint=85.76
TSzint=85.72

MH=1:100
MZ=1:100
AM=81.42

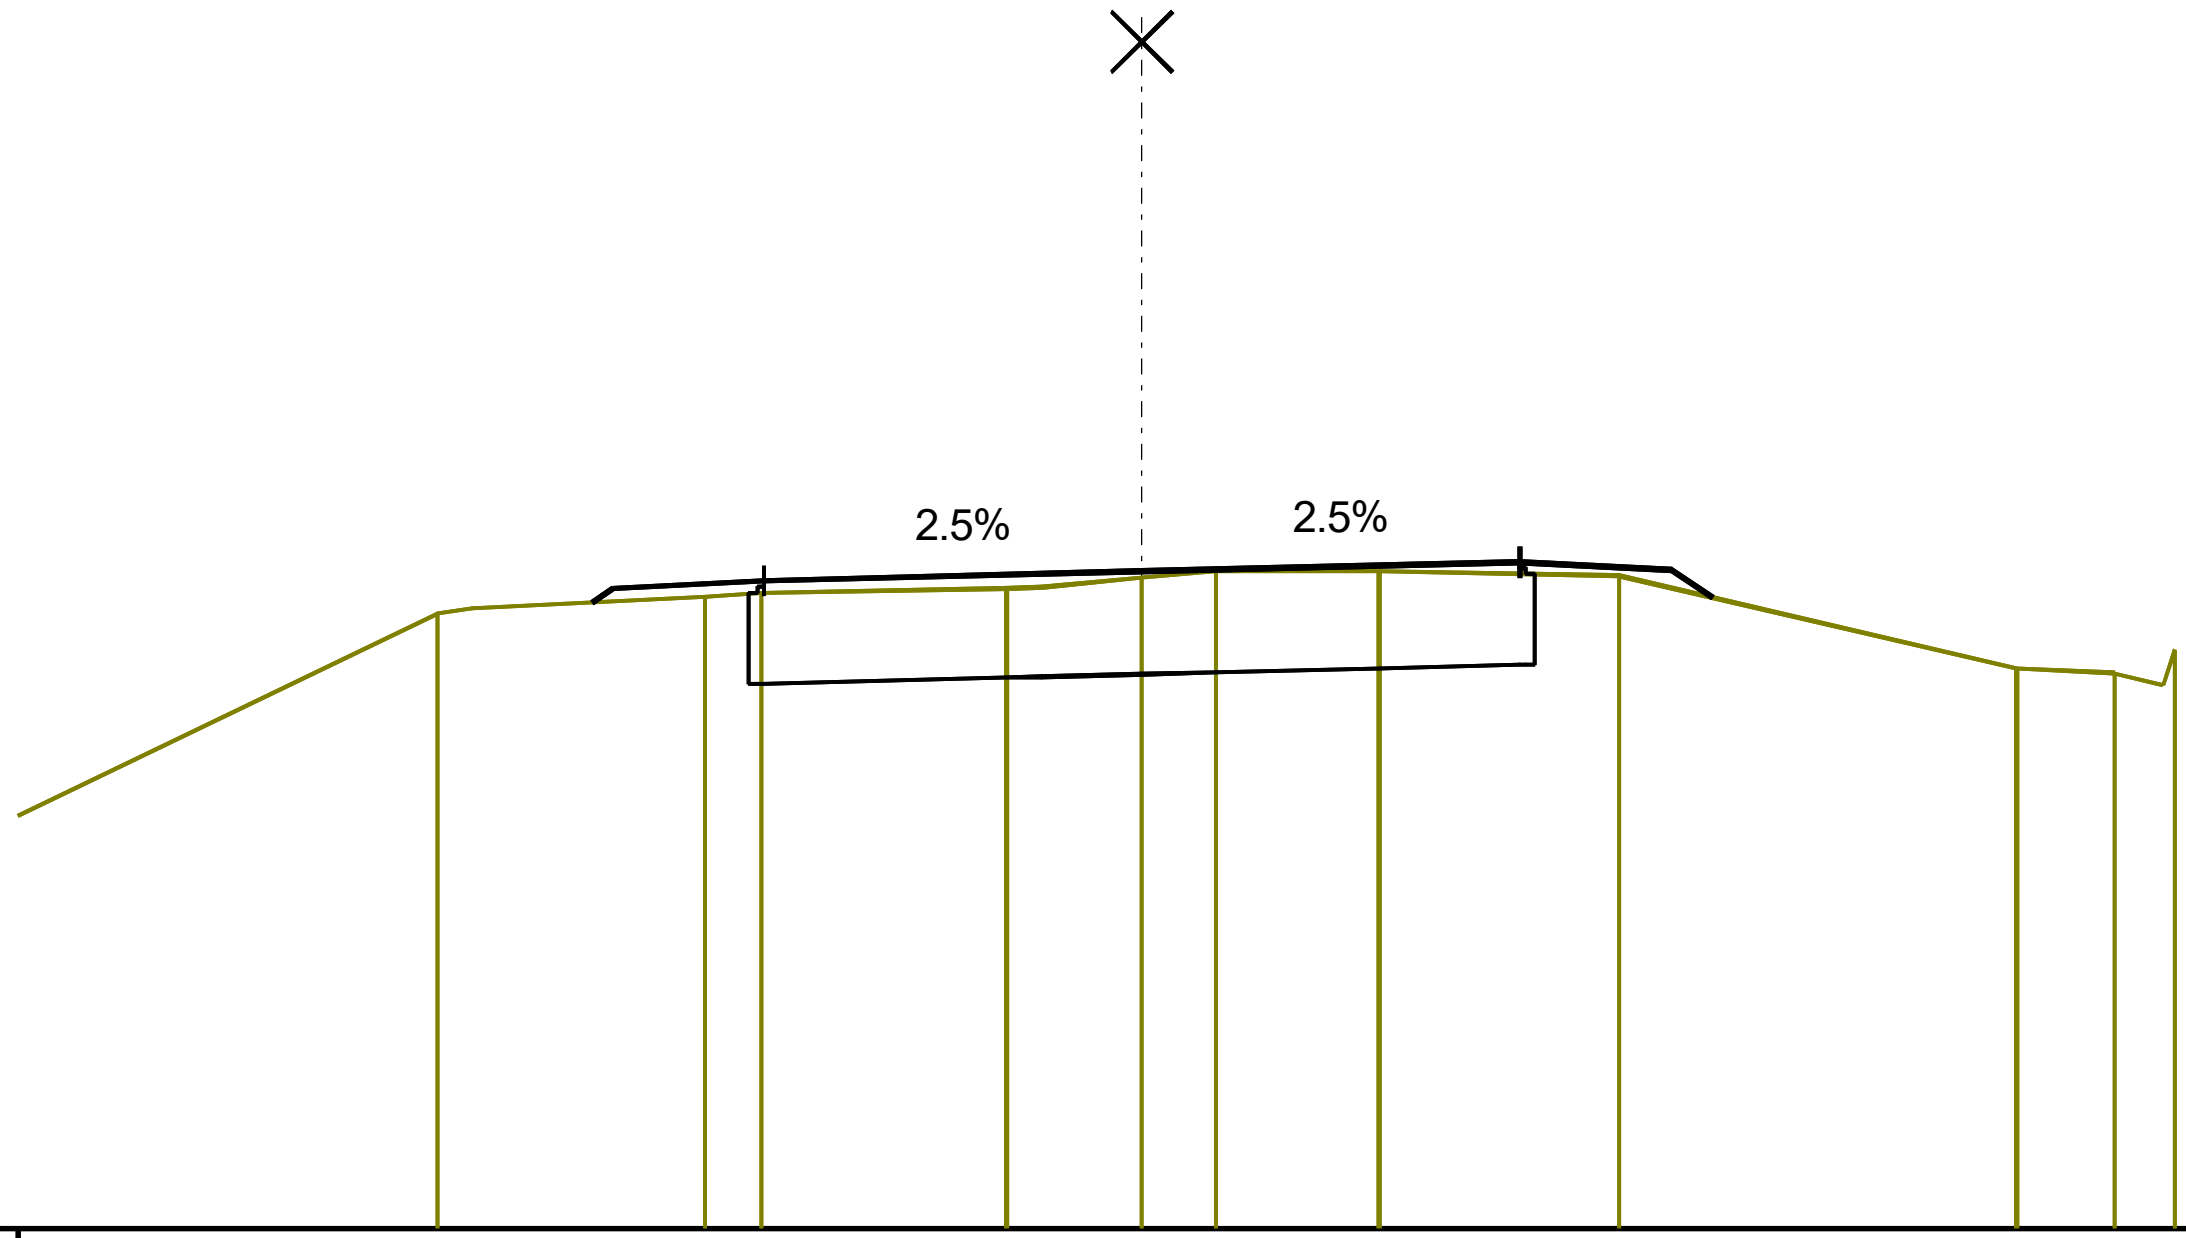


TERVEZETT MAGASSÁG		85.56	85.65		85.70		85.76			85.83		85.78	85.59			
TERVEZETT TÁVOLSÁG		-3.64	-3.50		-2.50		0.00			2.50		3.50	3.78			
TEREP MAGASSÁG	85.49			85.60	85.62	85.65	85.72	85.77	85.77		85.74			85.12	85.09	85.24
TEREP TÁVOLSÁG	-4.66			-2.89	-2.51	-0.89	0.00	0.49	1.57		3.16			5.79	6.44	6.83

0+750 km


PSzint=85.67
TSzint=85.63

MH=1:100
MZ=1:100
AM=81.29

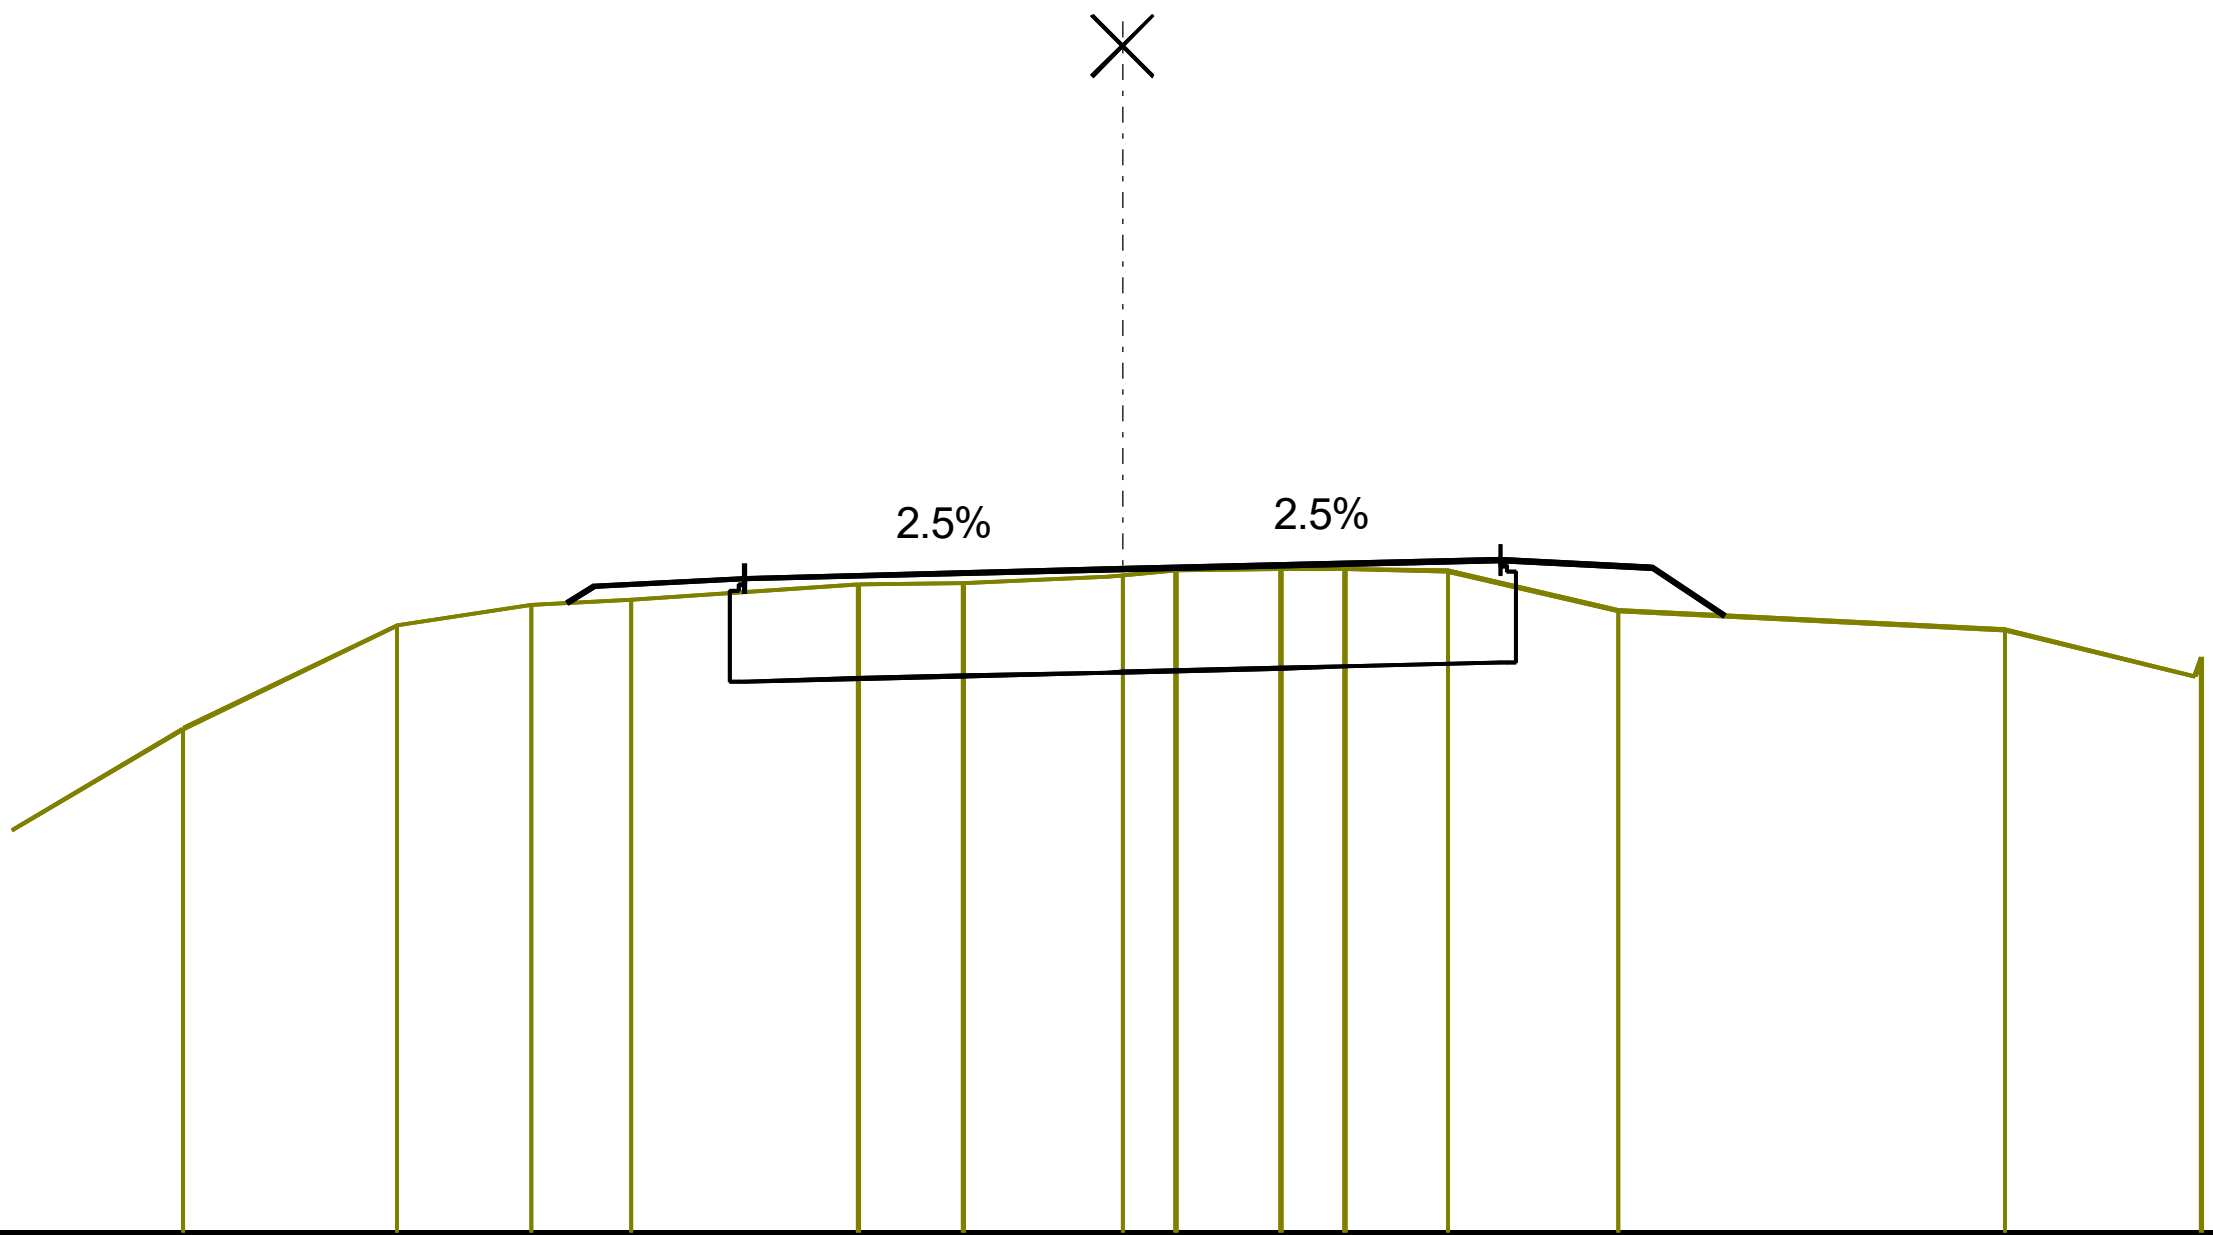

TERVEZETT MAGASSÁG				85.45	85.56		85.61			85.67					85.74		85.69	85.36		
TERVEZETT TÁVOLSÁG				-3.67	-3.50		-2.50			0.00					2.50		3.50	3.98		
TEREP MAGASSÁG	84.62	85.30	85.44			85.47		85.57	85.58	85.63	85.67	85.68	85.68	85.66		85.40			85.27	85.09
TEREP TÁVOLSÁG	-6.21	-4.80	-3.91			-3.25		-1.75	-1.05	0.00	0.35	1.05	1.47	2.15		3.28			5.84	7.13

0+775 km

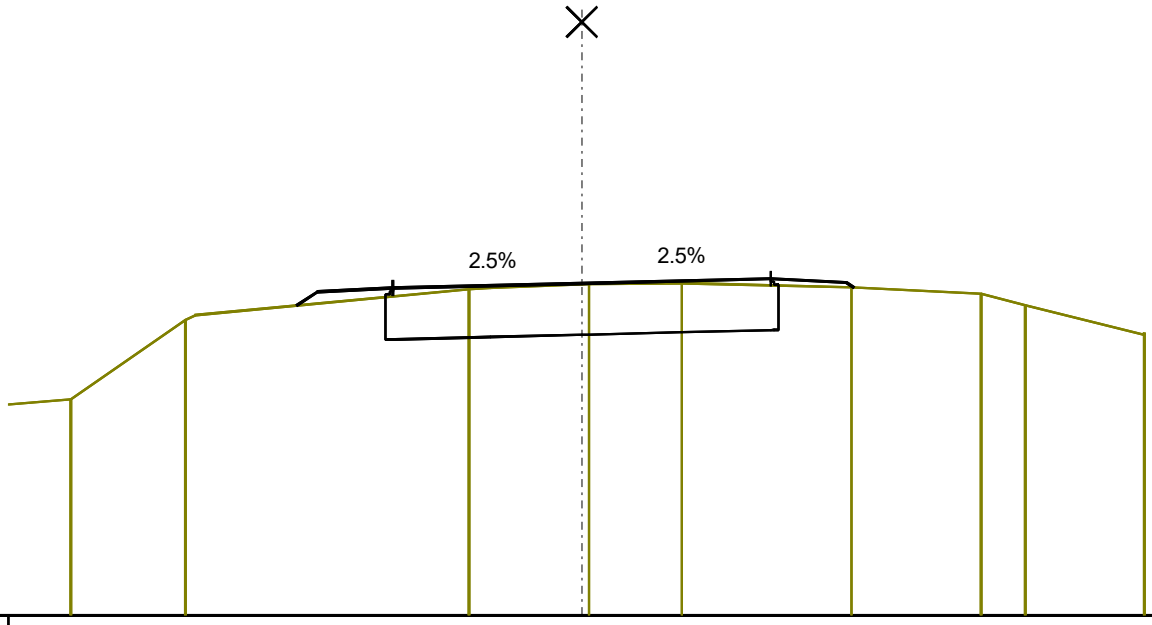


PSzint=85.60
TSzint=85.58

MH=1:100
MZ=1:100
AM=81.20

TERVEZETT MAGASSÁG			85.30 85.48		85.53		85.60		85.66	85.61 85.54				
TERVEZETT TÁVOLSÁG			-3.77 -3.50		-2.50		0.00		2.50	3.50 3.60				
TEREP MAGASSÁG	84.06	85.11				85.52	85.59	85.60		85.54		85.46	85.30	84.94
TEREP TÁVOLSÁG	-6.76	-5.24				-1.49	0.10	1.32		3.57		5.28	5.86	7.44

0+800 km

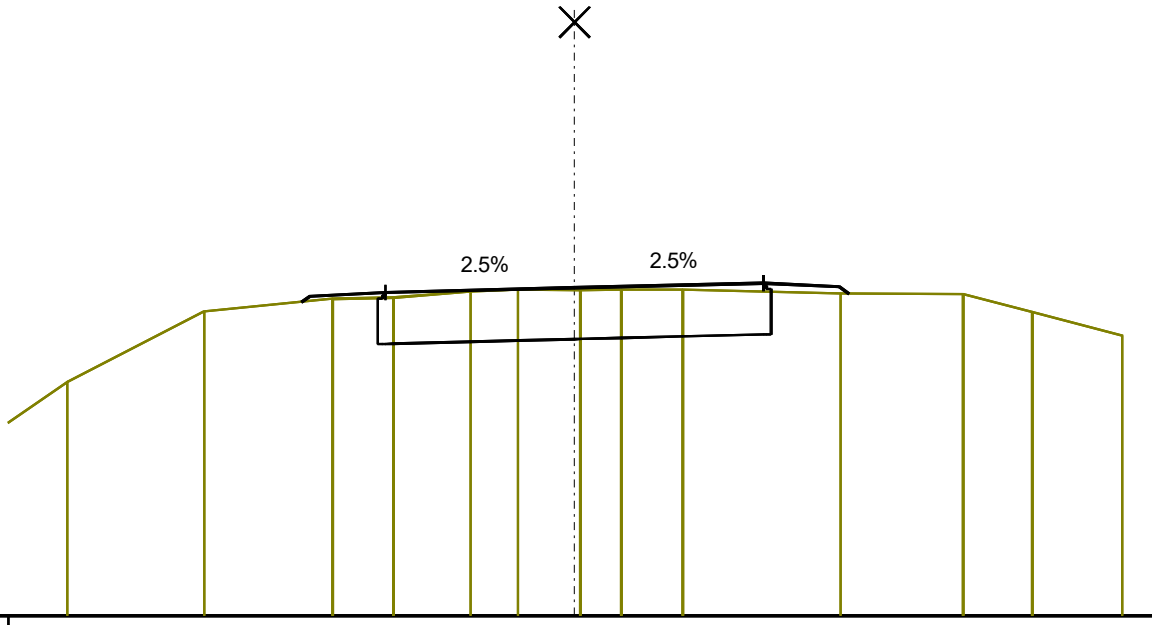


PSzint=85.58
TSzint=85.55

MH=1:100
MZ=1:100
AM=81.24

TERVEZETT MAGASSÁG			85.39 85.47		85.52		85.58		85.64	85.59 85.50				
TERVEZETT TÁVOLSÁG			-3.61 -3.50		-2.50		0.00		2.50	3.50 3.63				
TEREP MAGASSÁG	84.34	85.27		85.43	85.45	85.53	85.55	85.55	85.55	85.50		85.49	85.26	84.94
TEREP TÁVOLSÁG	-6.71	-4.90		-3.20	-2.39	-1.38	-0.75	0.08	0.62	1.43		3.52	5.14	6.06	7.25

0+825 km

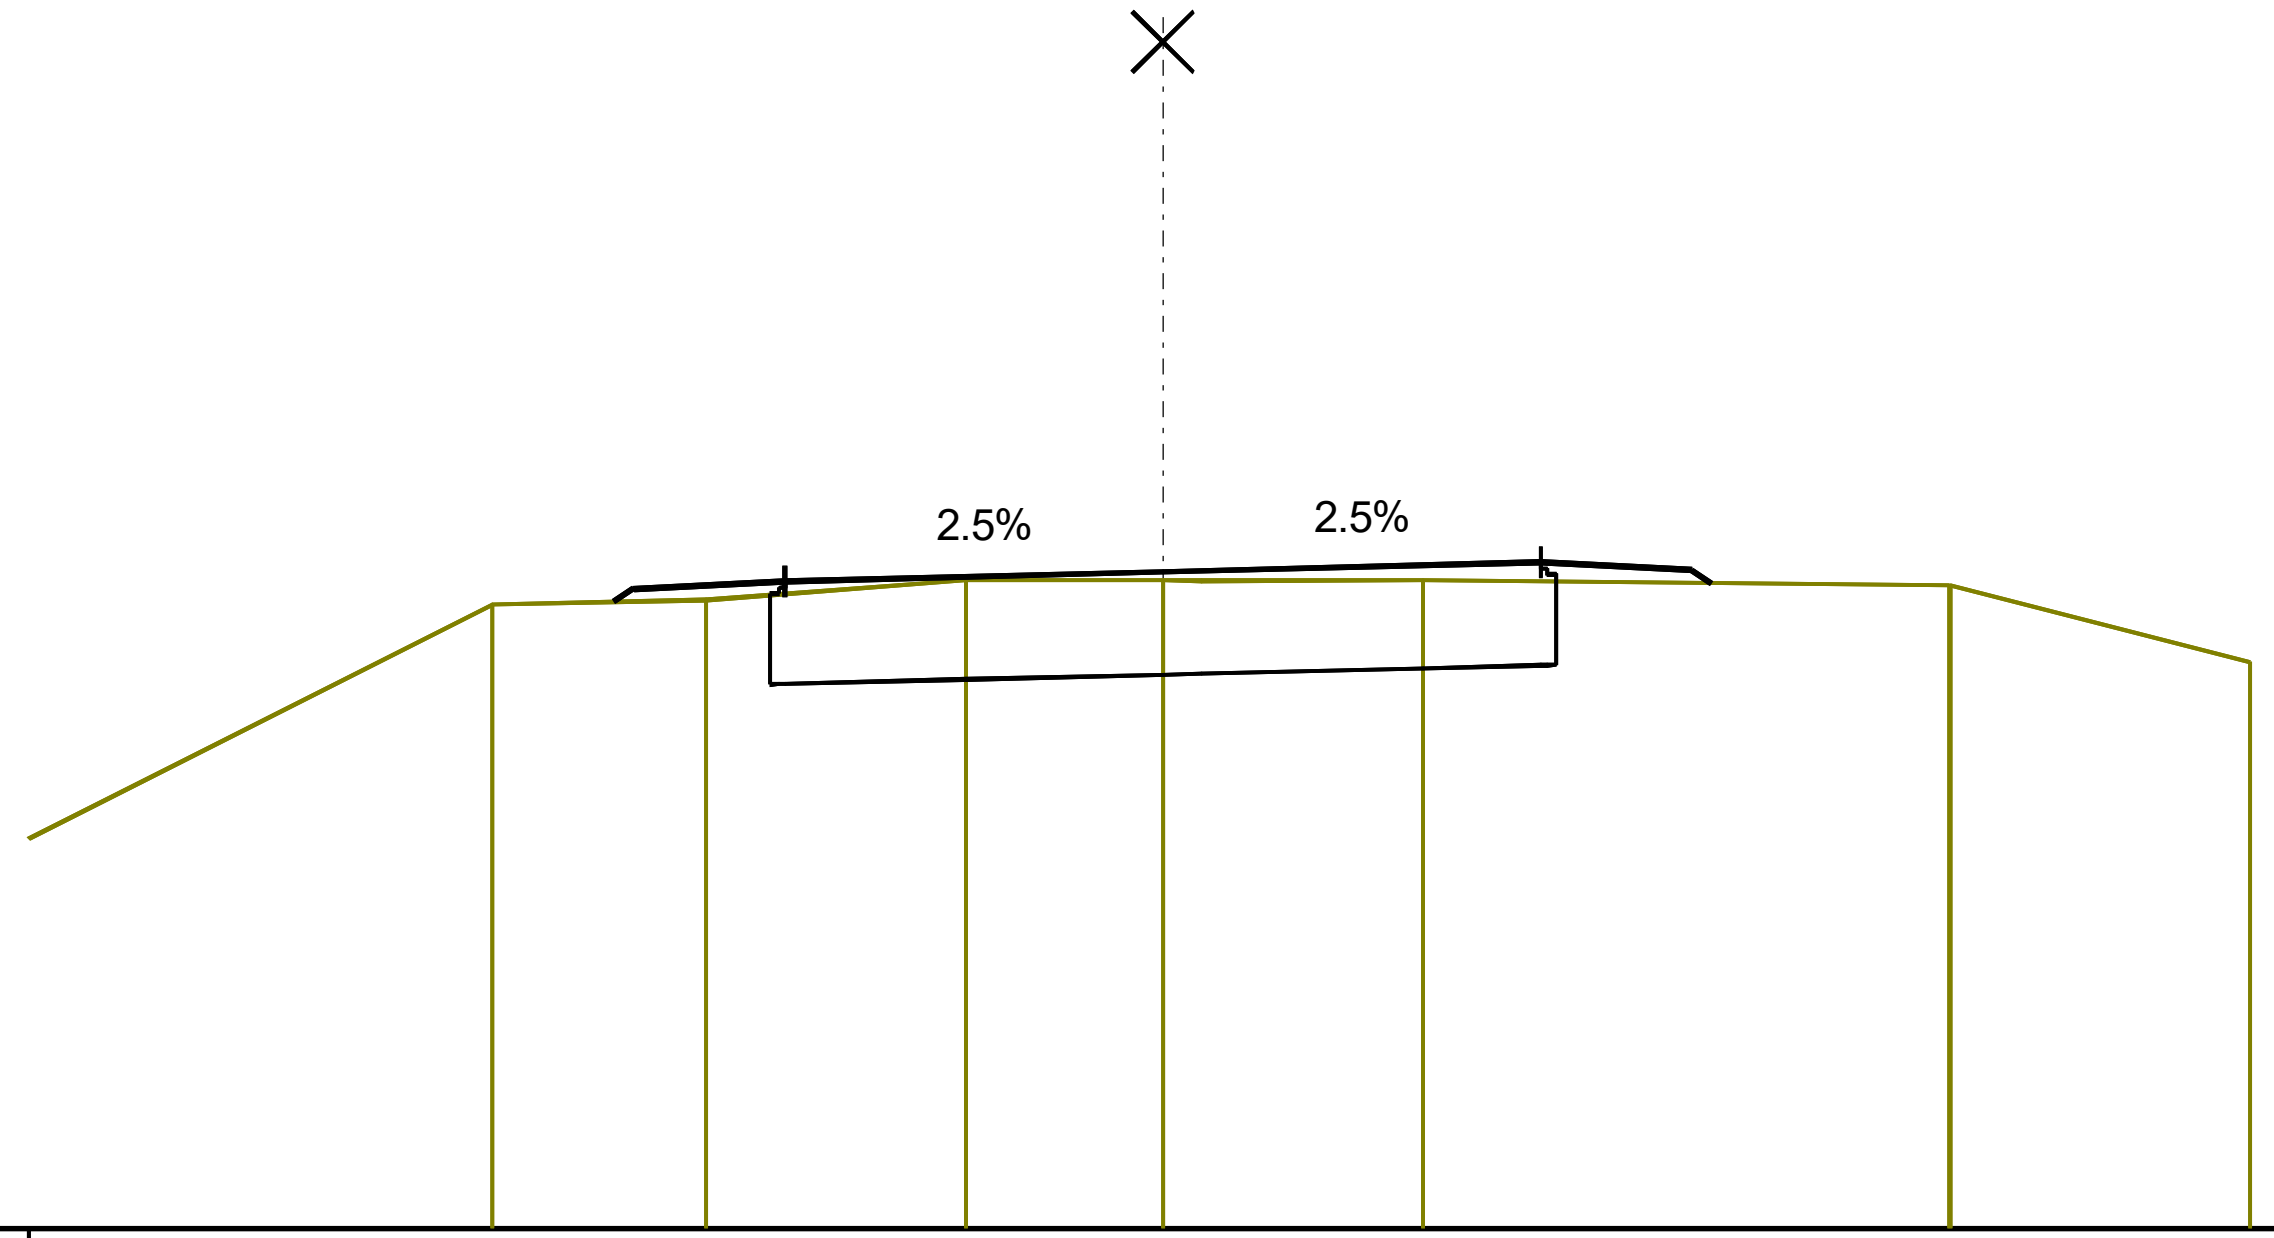


PSzint=85.58
TSzint=85.52

MH=1:100
MZ=1:100
AM=81.23

TERVEZETT	MAGASSÁG	85.38	85.46	85.51	85.58	85.64	85.59	85.50
	TÁVOLSÁG	-3.63	-3.50	-2.50	0.00	2.50	3.50	3.63
TEREP	MAGASSÁG	85.36	85.39	85.52	85.52	85.52	85.49	84.98
	TÁVOLSÁG	-4.43	-3.02	-1.31	0.00	1.72	5.20	7.19

0+850 km

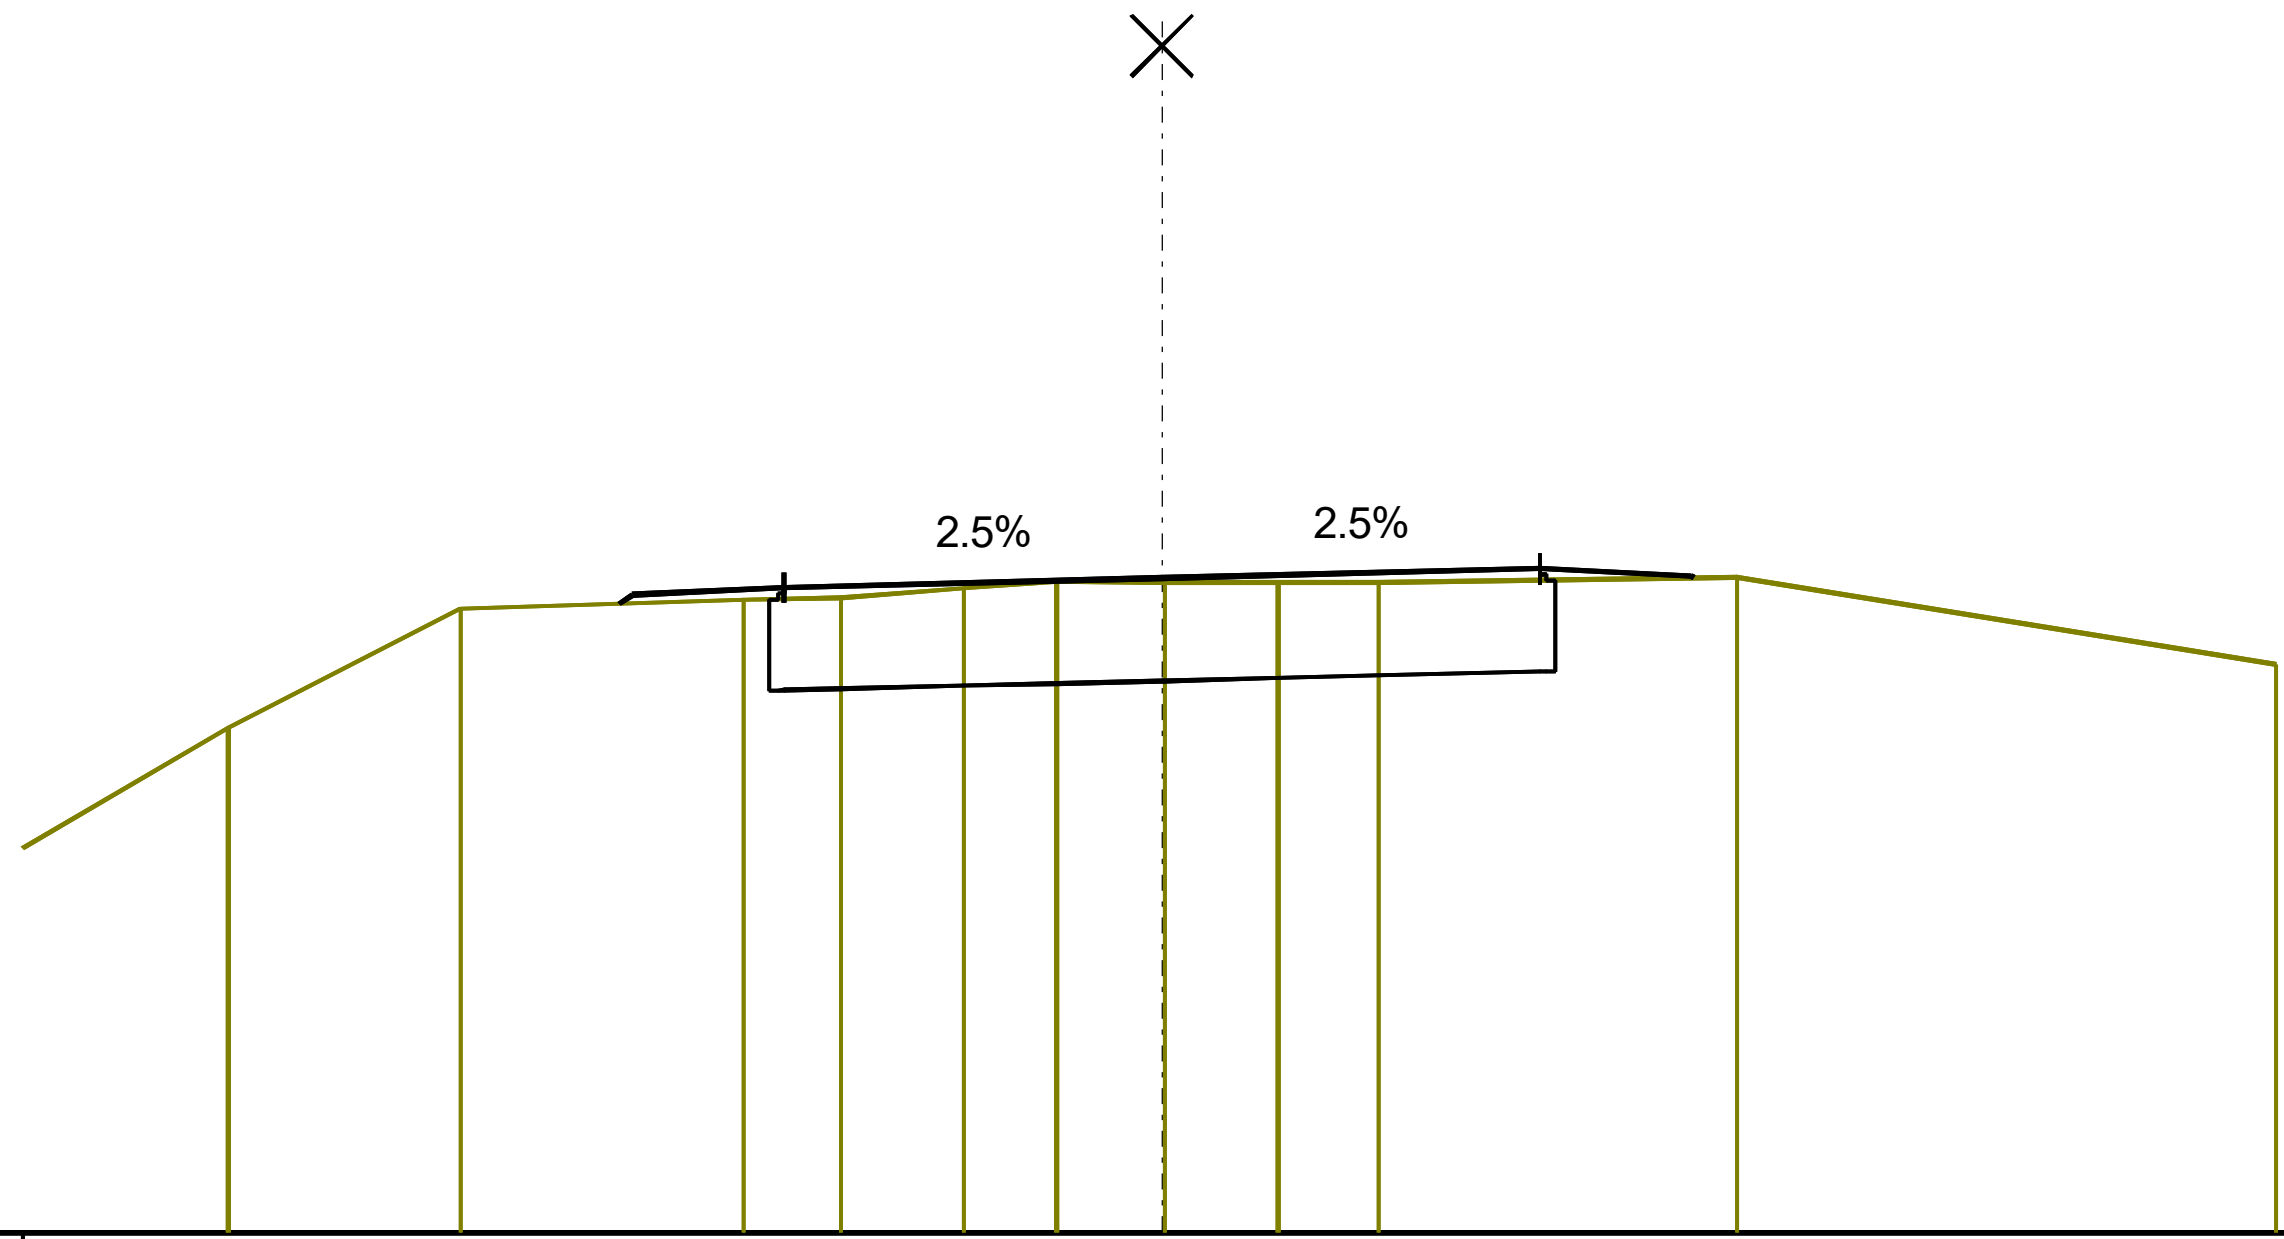


PSzint=85.57
TSzint=85.54

MH=1:100
MZ=1:100
AM=81.24

TERVEZETT	MAGASSÁG	85.40	85.46	85.51	85.57	85.63	85.58	85.57
	TÁVOLSÁG	-3.59	-3.50	-2.50	0.00	2.50	3.50	3.52

TEREP	MAGASSÁG	84.58	85.37	85.43	85.44	85.50	85.54	85.54	85.54	85.54	85.58	85.00
	TÁVOLSÁG	-6.18	-4.64	-2.77	-2.13	-1.31	-0.70	0.02	0.77	1.43	3.81	7.37

0+875 km

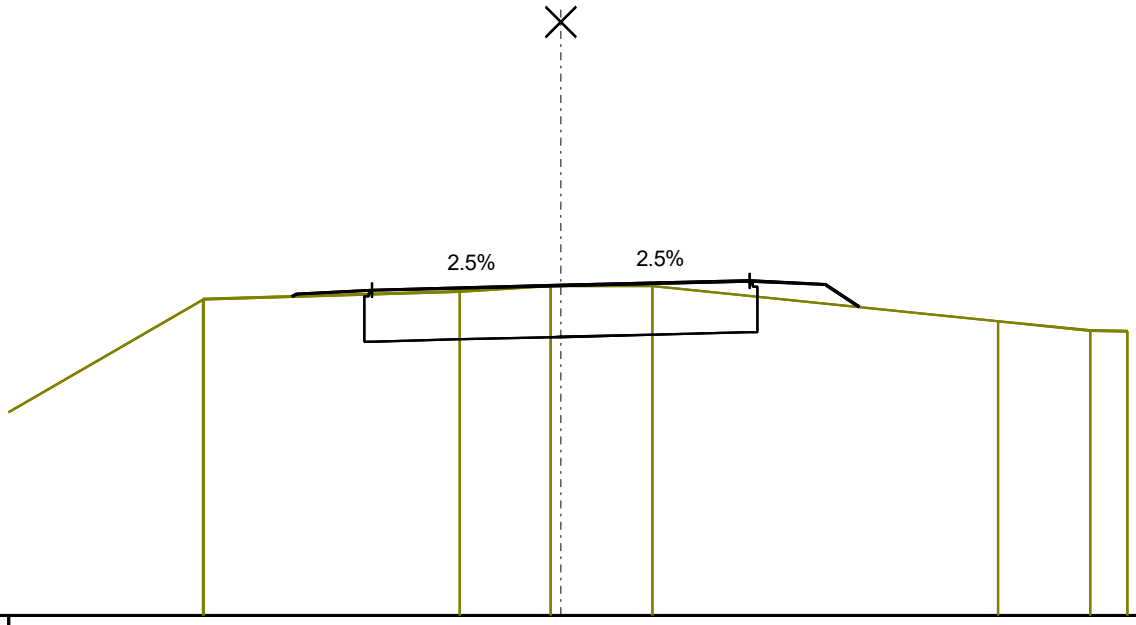


PSzint=85.57
TSzint=85.56

MH=1:100
MZ=1:100
AM=81.20

TERVEZETT MAGASSÁG			85.42	85.45	85.50		85.57		85.63	85.58	85.28			
TERVEZETT TÁVOLSÁG			-3.55	-3.50	-2.50		0.00		2.50	3.50	3.95			
TEREP MAGASSÁG	85.38				85.49	85.56		85.56				85.09	84.97	84.96
TEREP TÁVOLSÁG	-4.73				-1.34	-0.14		1.21				5.78	7.00	7.49

0+900 km

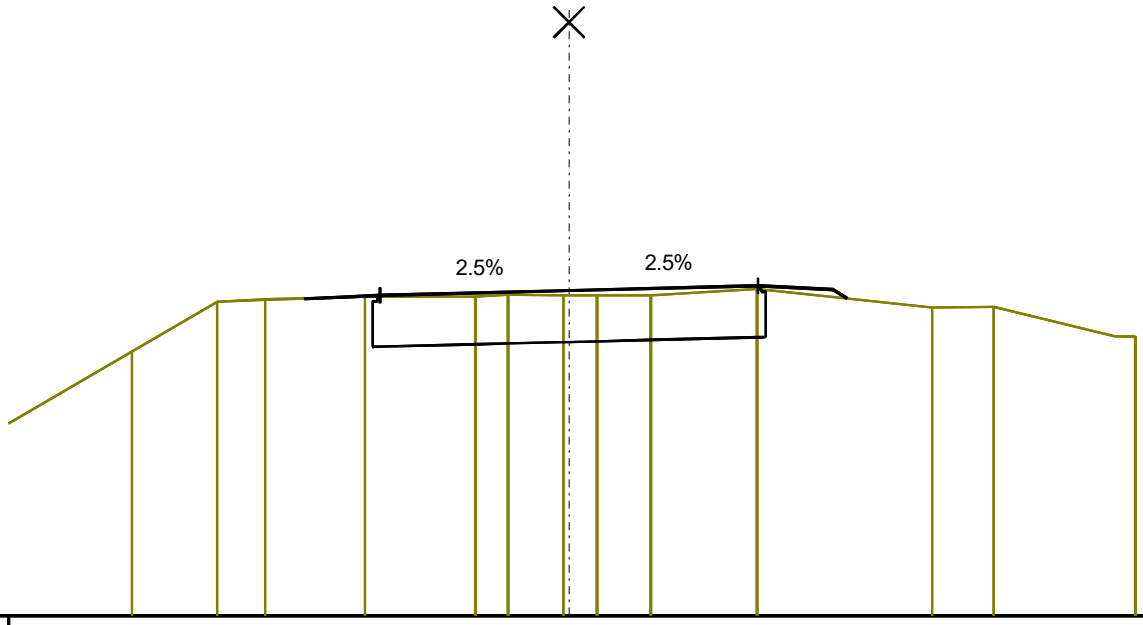


PSzint=85.56
TSzint=85.50

MH=1:100
MZ=1:100
AM=81.26

TERVEZETT MAGASSÁG				85.45	85.50			85.56			85.62	85.57	85.46							
TERVEZETT TÁVOLSÁG				-3.50	-2.50			0.00			2.50	3.50	3.68							
TEREP MAGASSÁG	84.76	85.42	85.44		85.48		85.48	85.51	85.50	85.50	85.50	85.58			85.34	85.35			84.95	
TEREP TÁVOLSÁG	-5.78	-4.65	-4.02		-2.70		-1.24	-0.81	-0.08	0.37	1.08	2.49			4.80	5.62			7.49	

0+925 km

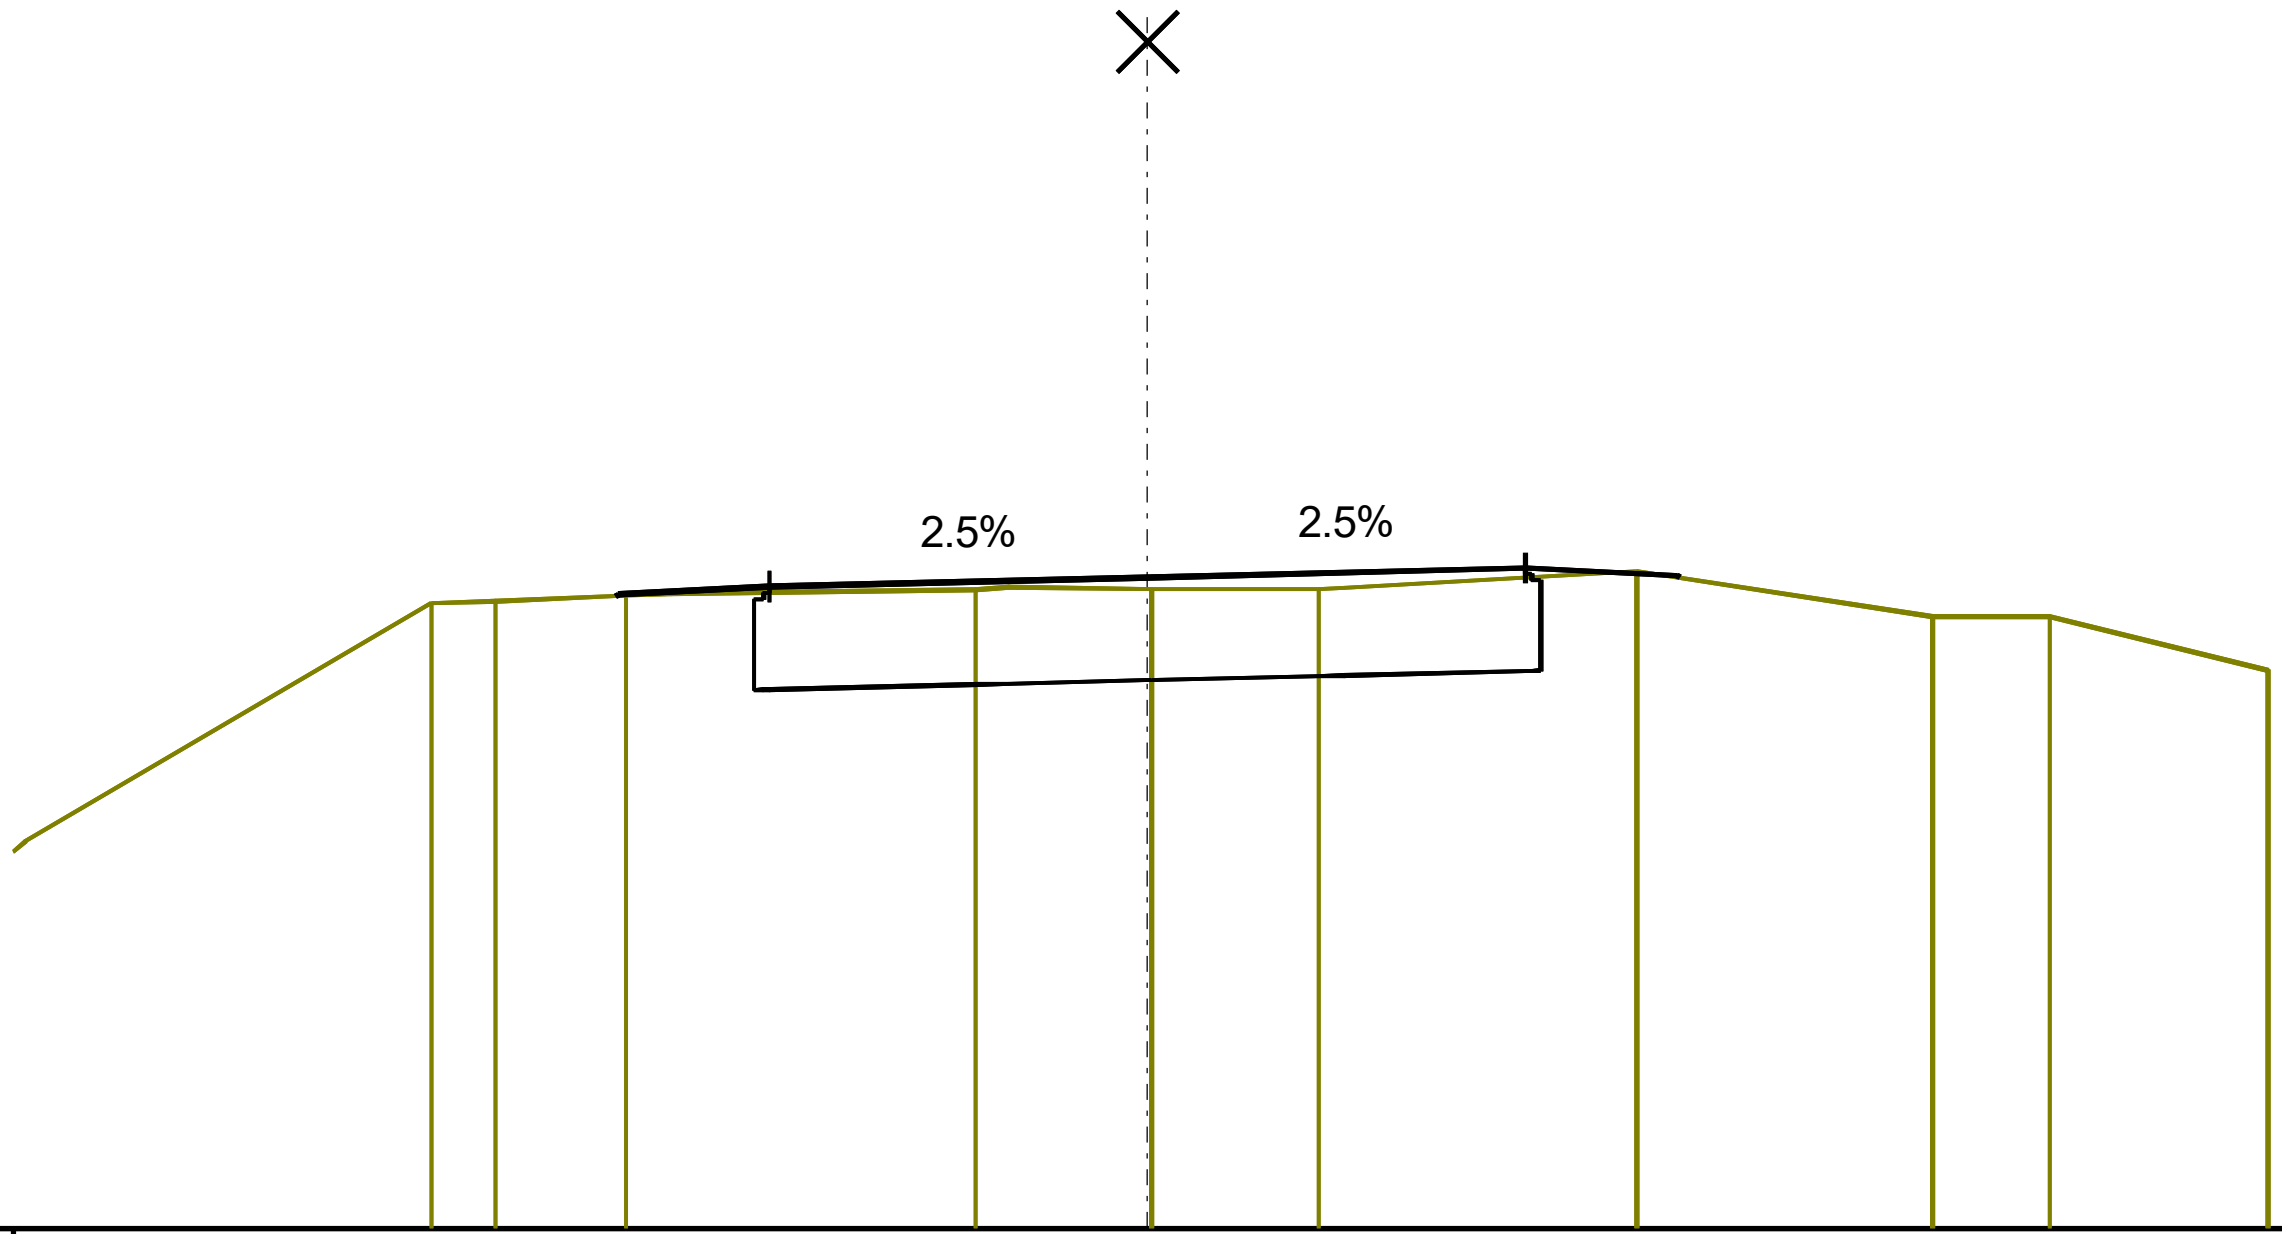


PSzint=85.56
TSzint=85.48

MH=1:100
MZ=1:100
AM=81.25

TERVEZETT							
MAGASSÁG	85.44	85.45	85.50	85.56	85.62	85.57	85.56
TÁVOLSÁG	-3.52	-3.50	-2.50	0.00	2.50	3.50	3.52

TEREP										
MAGASSÁG	85.39	85.40	85.44	85.48	85.48	85.48	85.60	85.30	85.30	84.94
TÁVOLSÁG	-4.74	-4.31	-3.45	-1.14	0.03	1.13	3.24	5.19	5.97	7.41

0+950 km

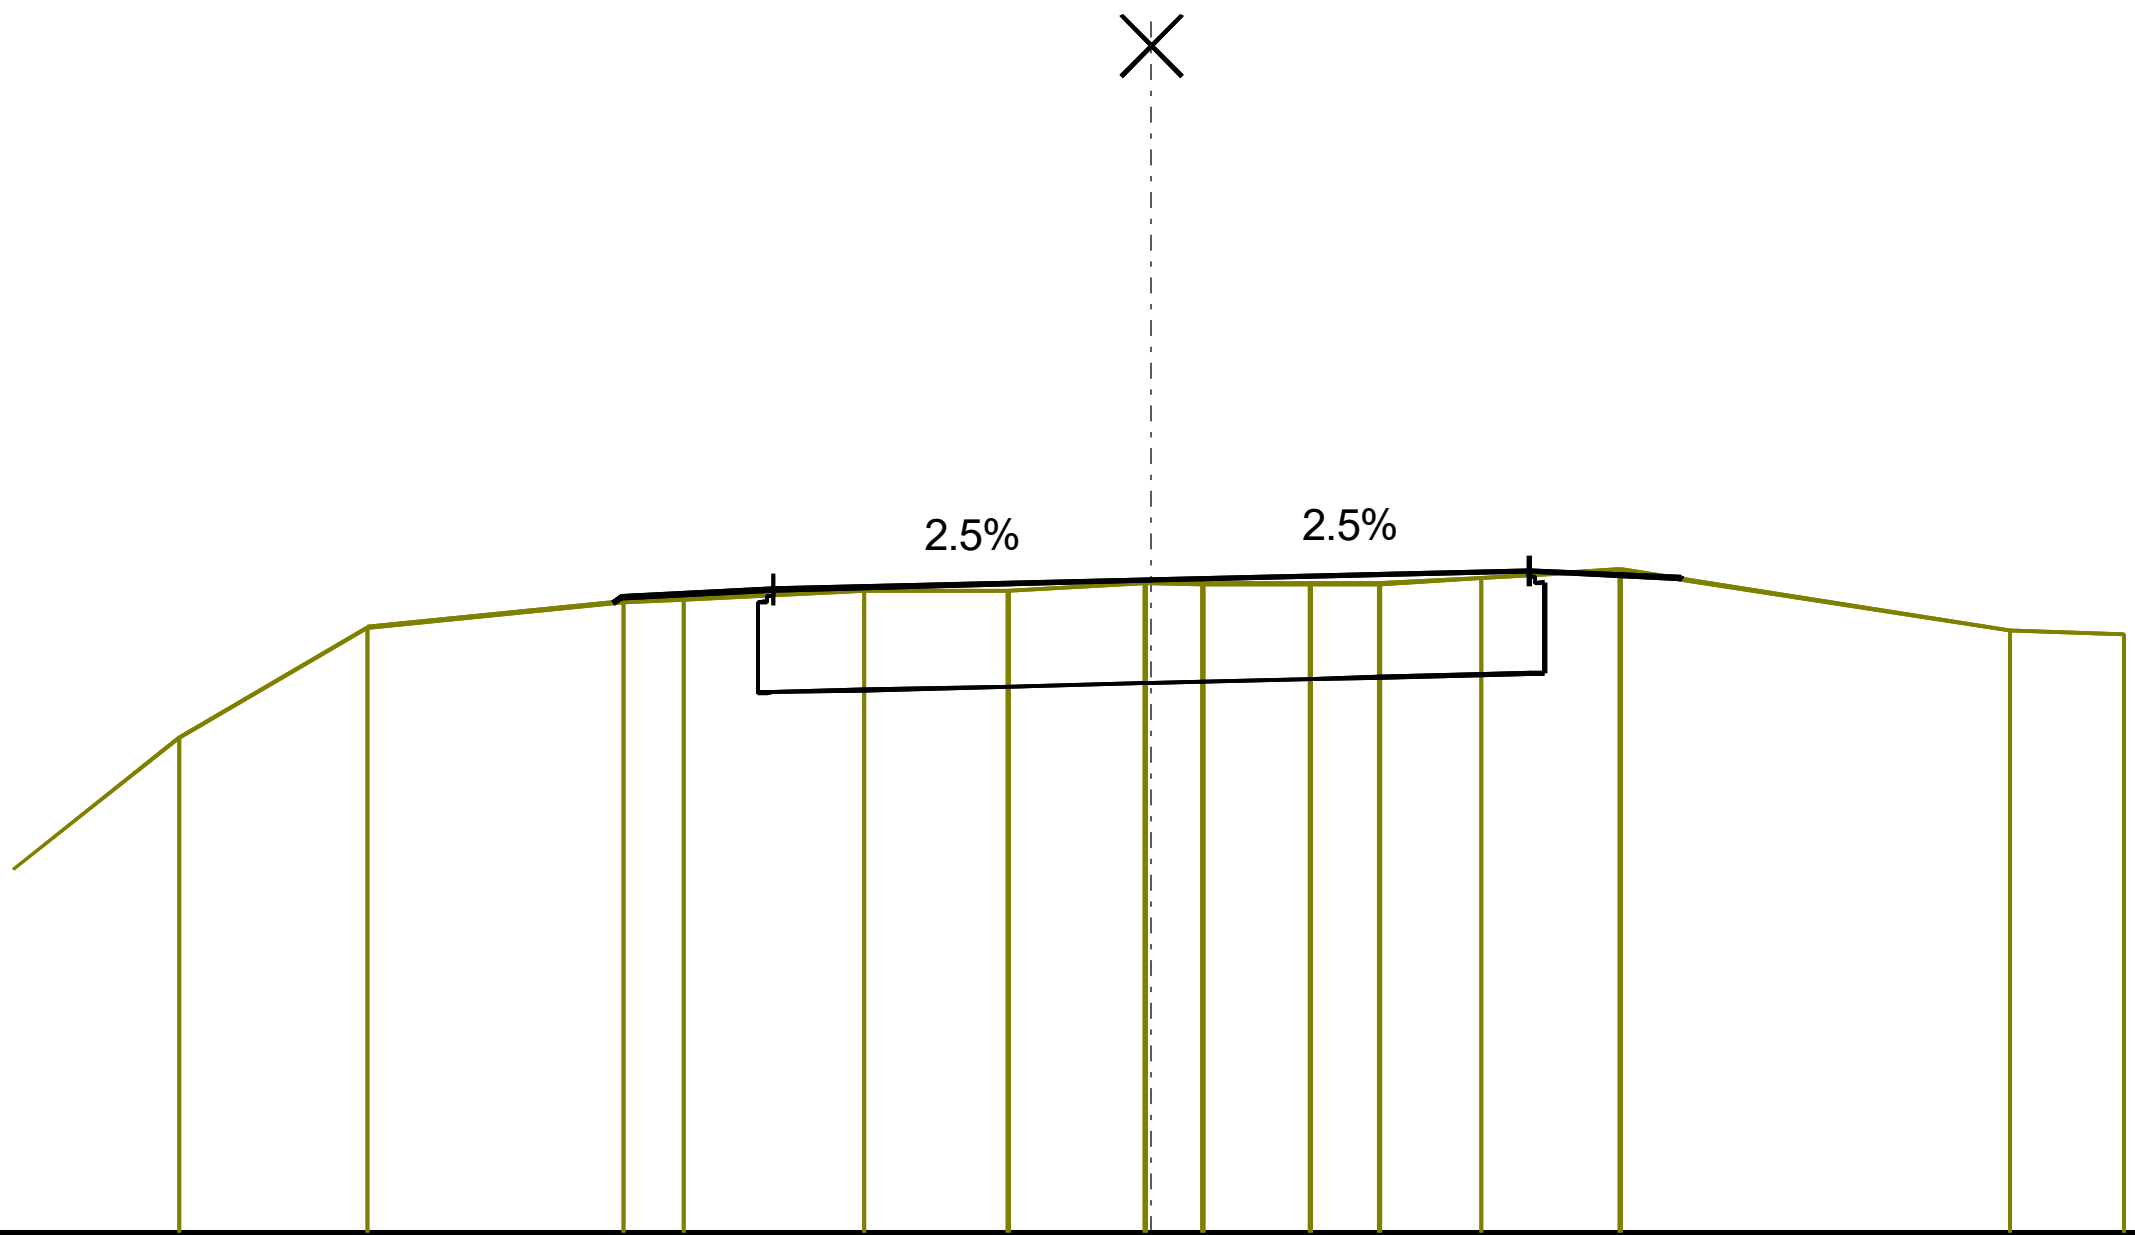


PSzint=85.56
TSzint=85.54

MH=1:100
MZ=1:100
AM=81.24

TERVEZETT							
MAGASSÁG	85.41	85.44	85.49	85.56	85.62	85.57	85.56
TÁVOLSÁG	-3.56	-3.50	-2.50	0.00	2.50	3.50	3.51

TEREP														
MAGASSÁG	84.51	85.24	85.41	85.43	85.48	85.48	85.54	85.53	85.53	85.53	85.57	85.63	85.22	85.19
TÁVOLSÁG	-6.43	-5.19	-3.49	-3.09	-1.90	-0.95	-0.04	0.34	1.05	1.51	2.18	3.10	5.68	6.43

0+975 km

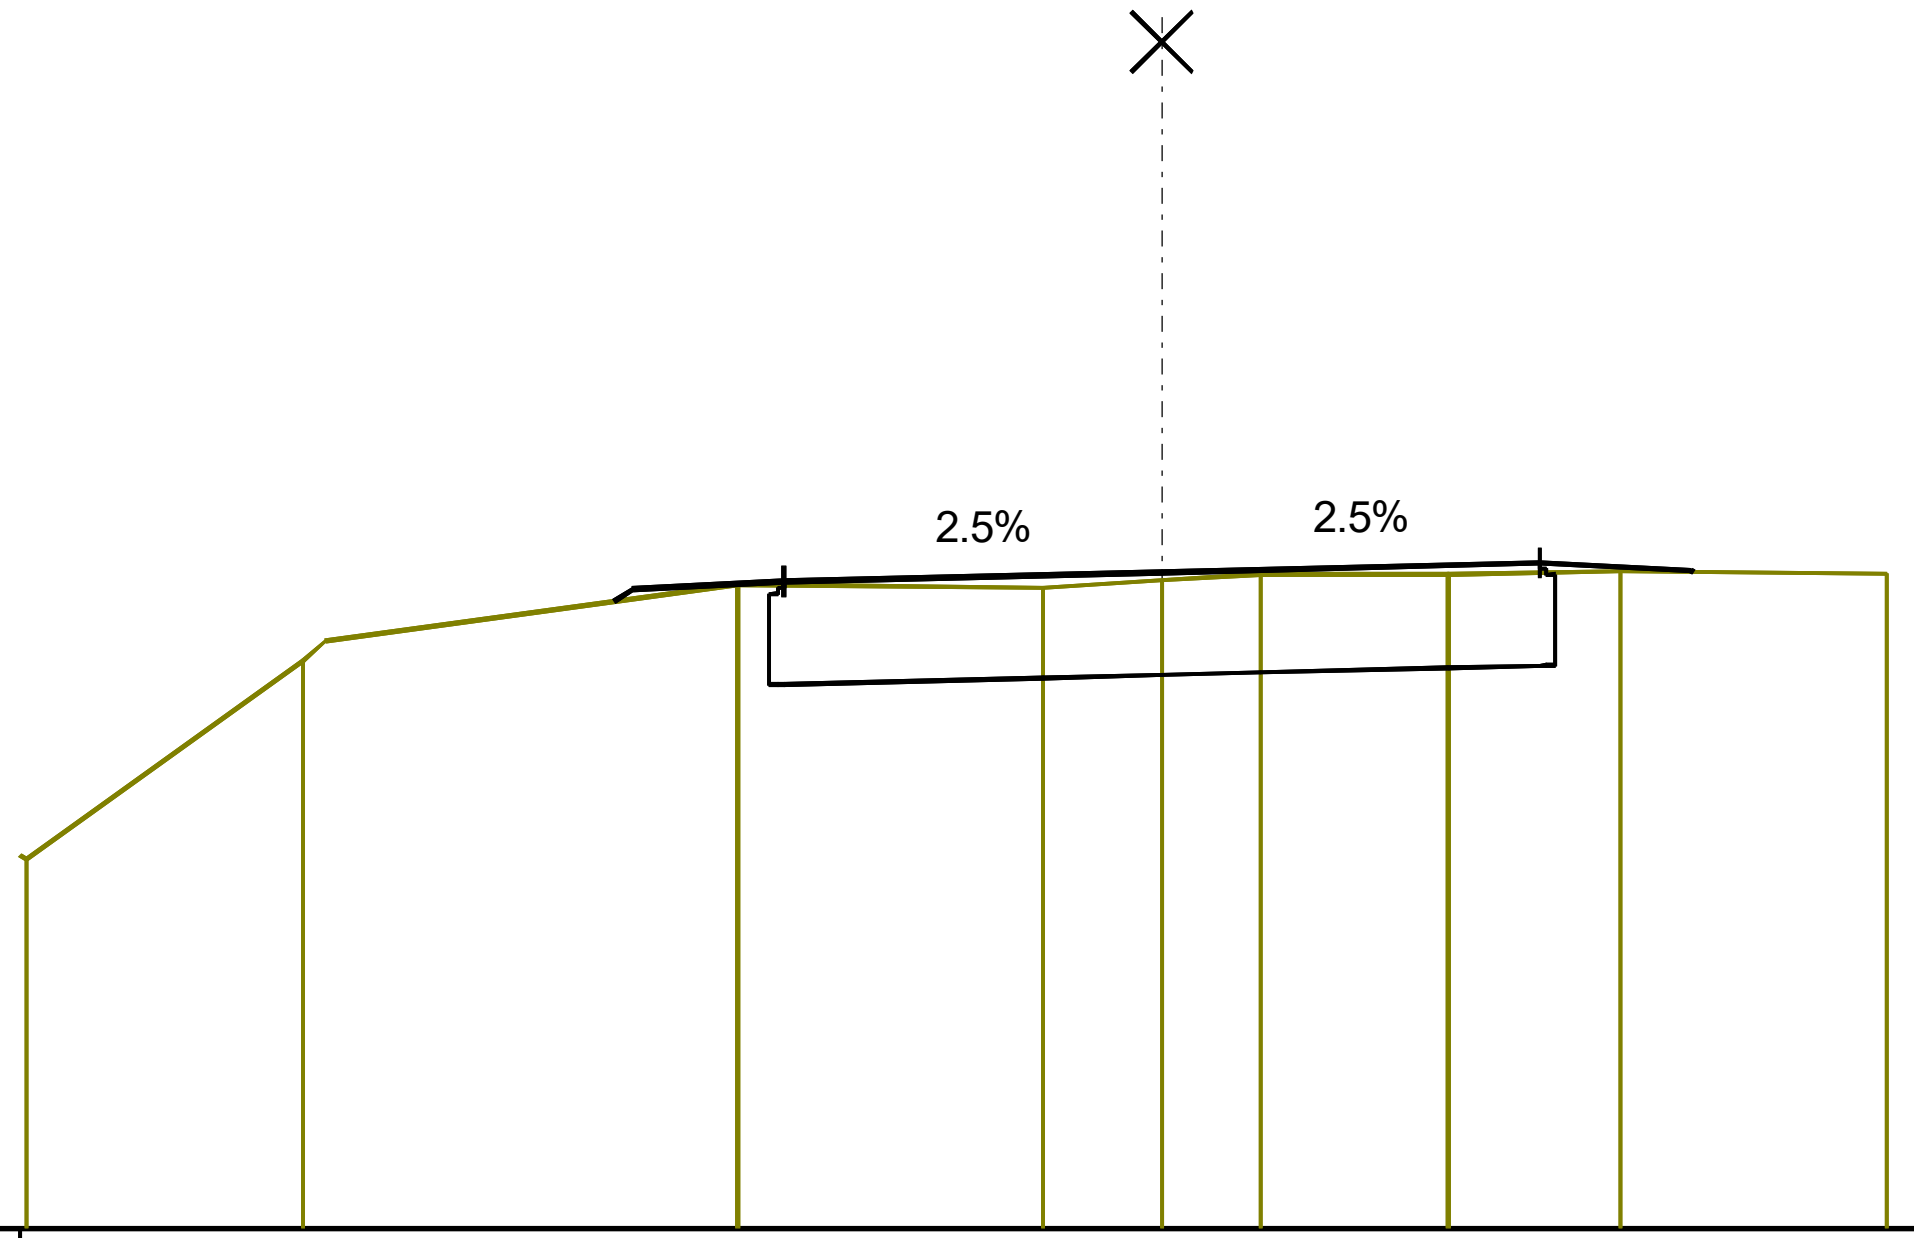


PSzint=85.60
TSzint=85.55

MH=1:100
MZ=1:100
AM=81.26

TERVEZETT	MAGASSÁG	85.41	85.49	85.54	85.60	85.67	85.62	85.60		
	TÁVOLSÁG	-3.62	-3.50	-2.50	0.00	2.50	3.50	3.52		
TEREP	MAGASSÁG	83.70	85.02	85.52	85.50	85.55	85.59	85.59	85.61	85.59
	TÁVOLSÁG	-7.51	-5.68	-2.81	-0.79	0.00	0.65	1.89	3.03	4.80

1+000 km

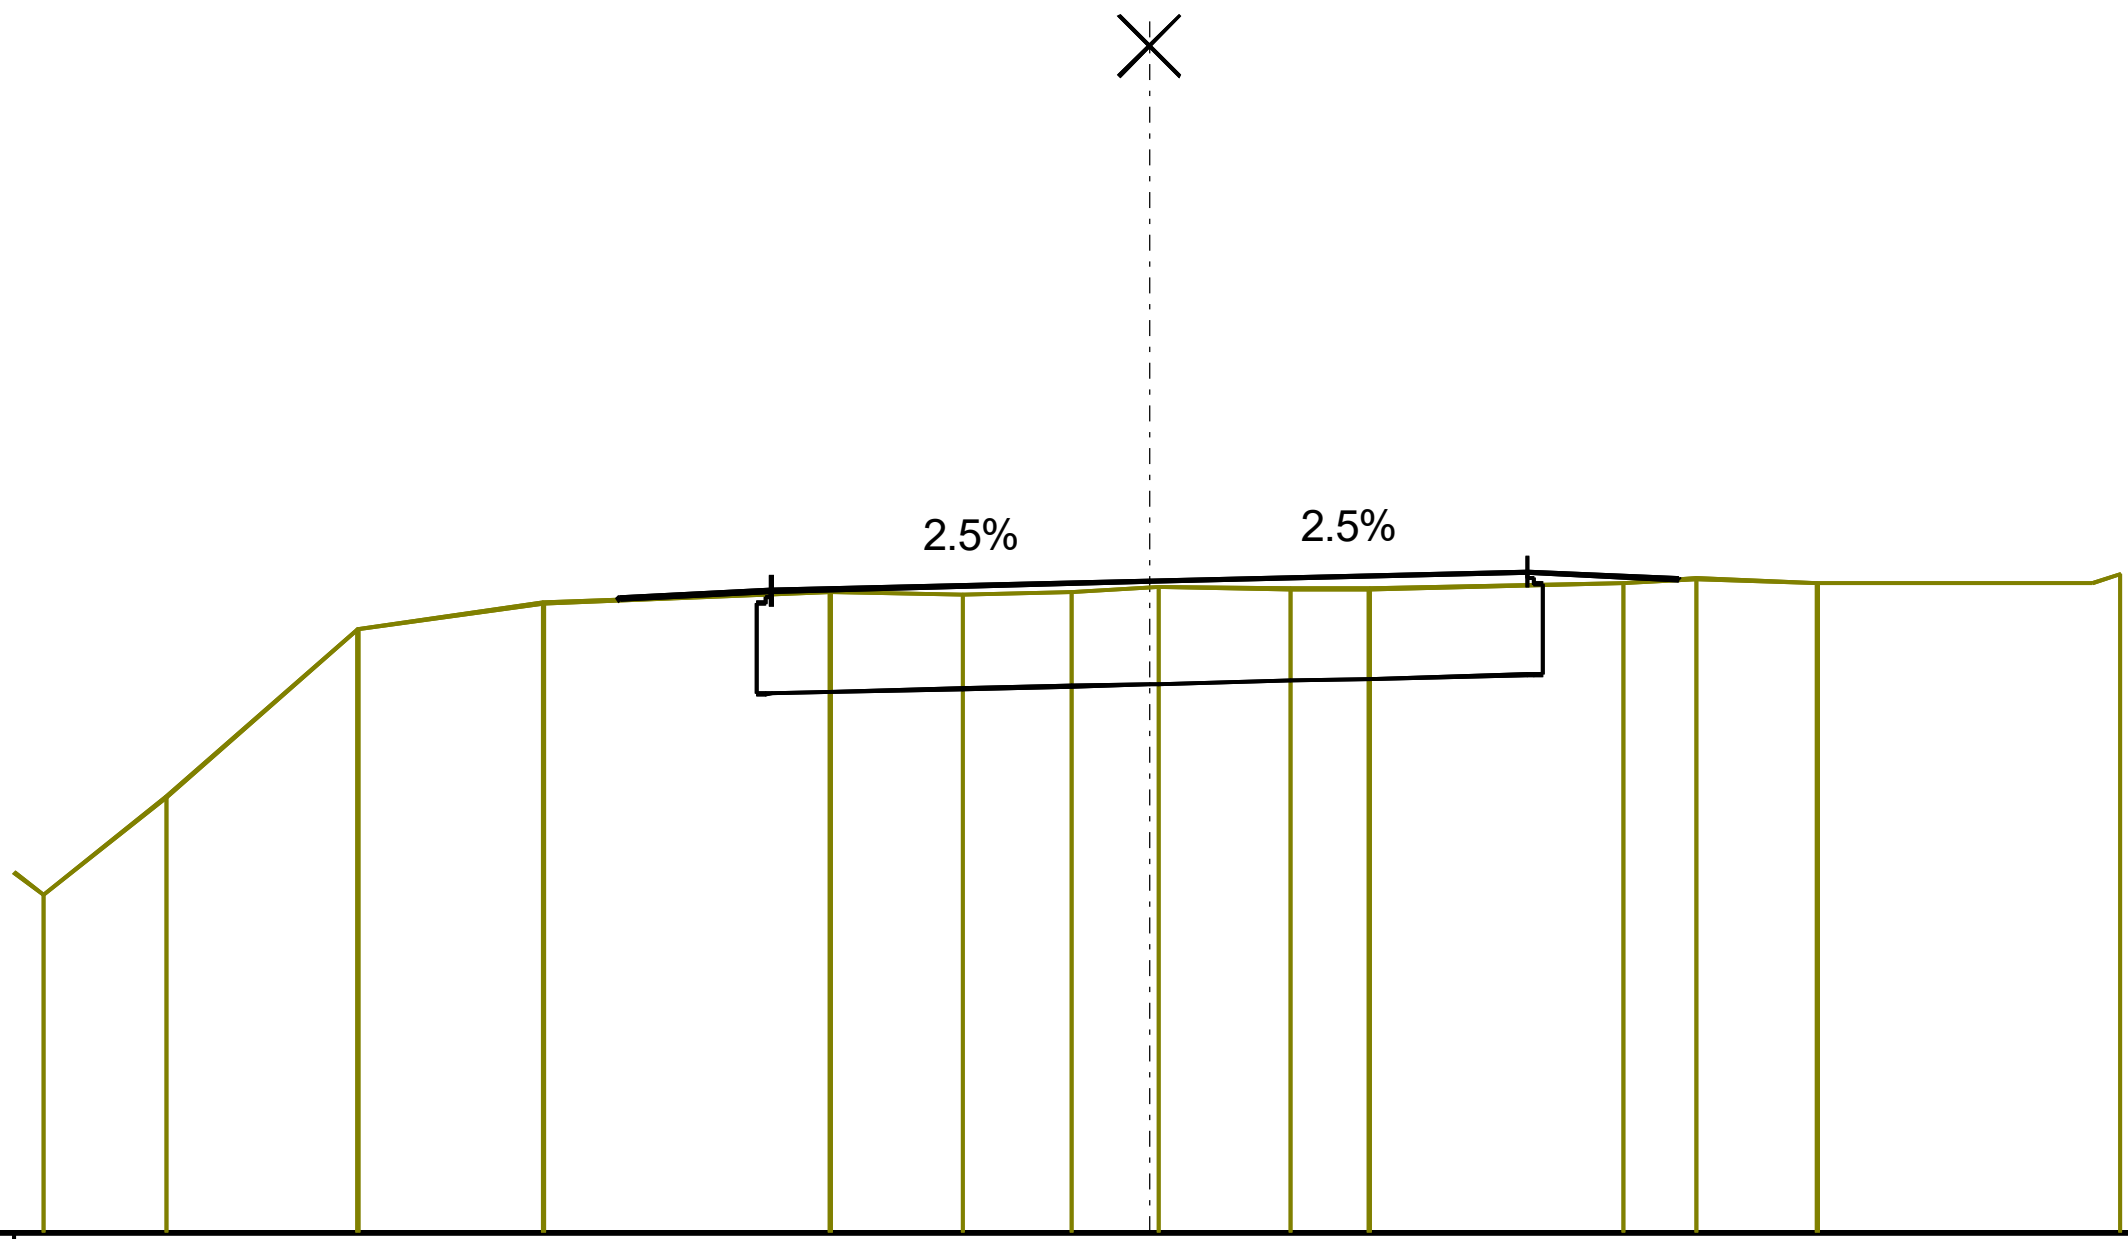


PSzint=85.71
TSzint=85.67

MH=1:100
MZ=1:100
AM=81.40

TERVEZETT	MAGASSÁG	85.58	85.60	85.65	85.71	85.77	85.72	85.72							
	TÁVOLSÁG	-3.52	-3.50	-2.50	0.00	2.50	3.50	3.50							
TEREP	MAGASSÁG	83.64	84.28	85.40	85.57	85.64	85.62	85.64	85.67	85.66	85.66	85.70	85.73	85.70	85.76
	TÁVOLSÁG	-7.32	-6.50	-5.24	-4.01	-2.11	-1.23	-0.52	0.06	0.93	1.45	3.14	3.62	4.42	6.42

1+025 km

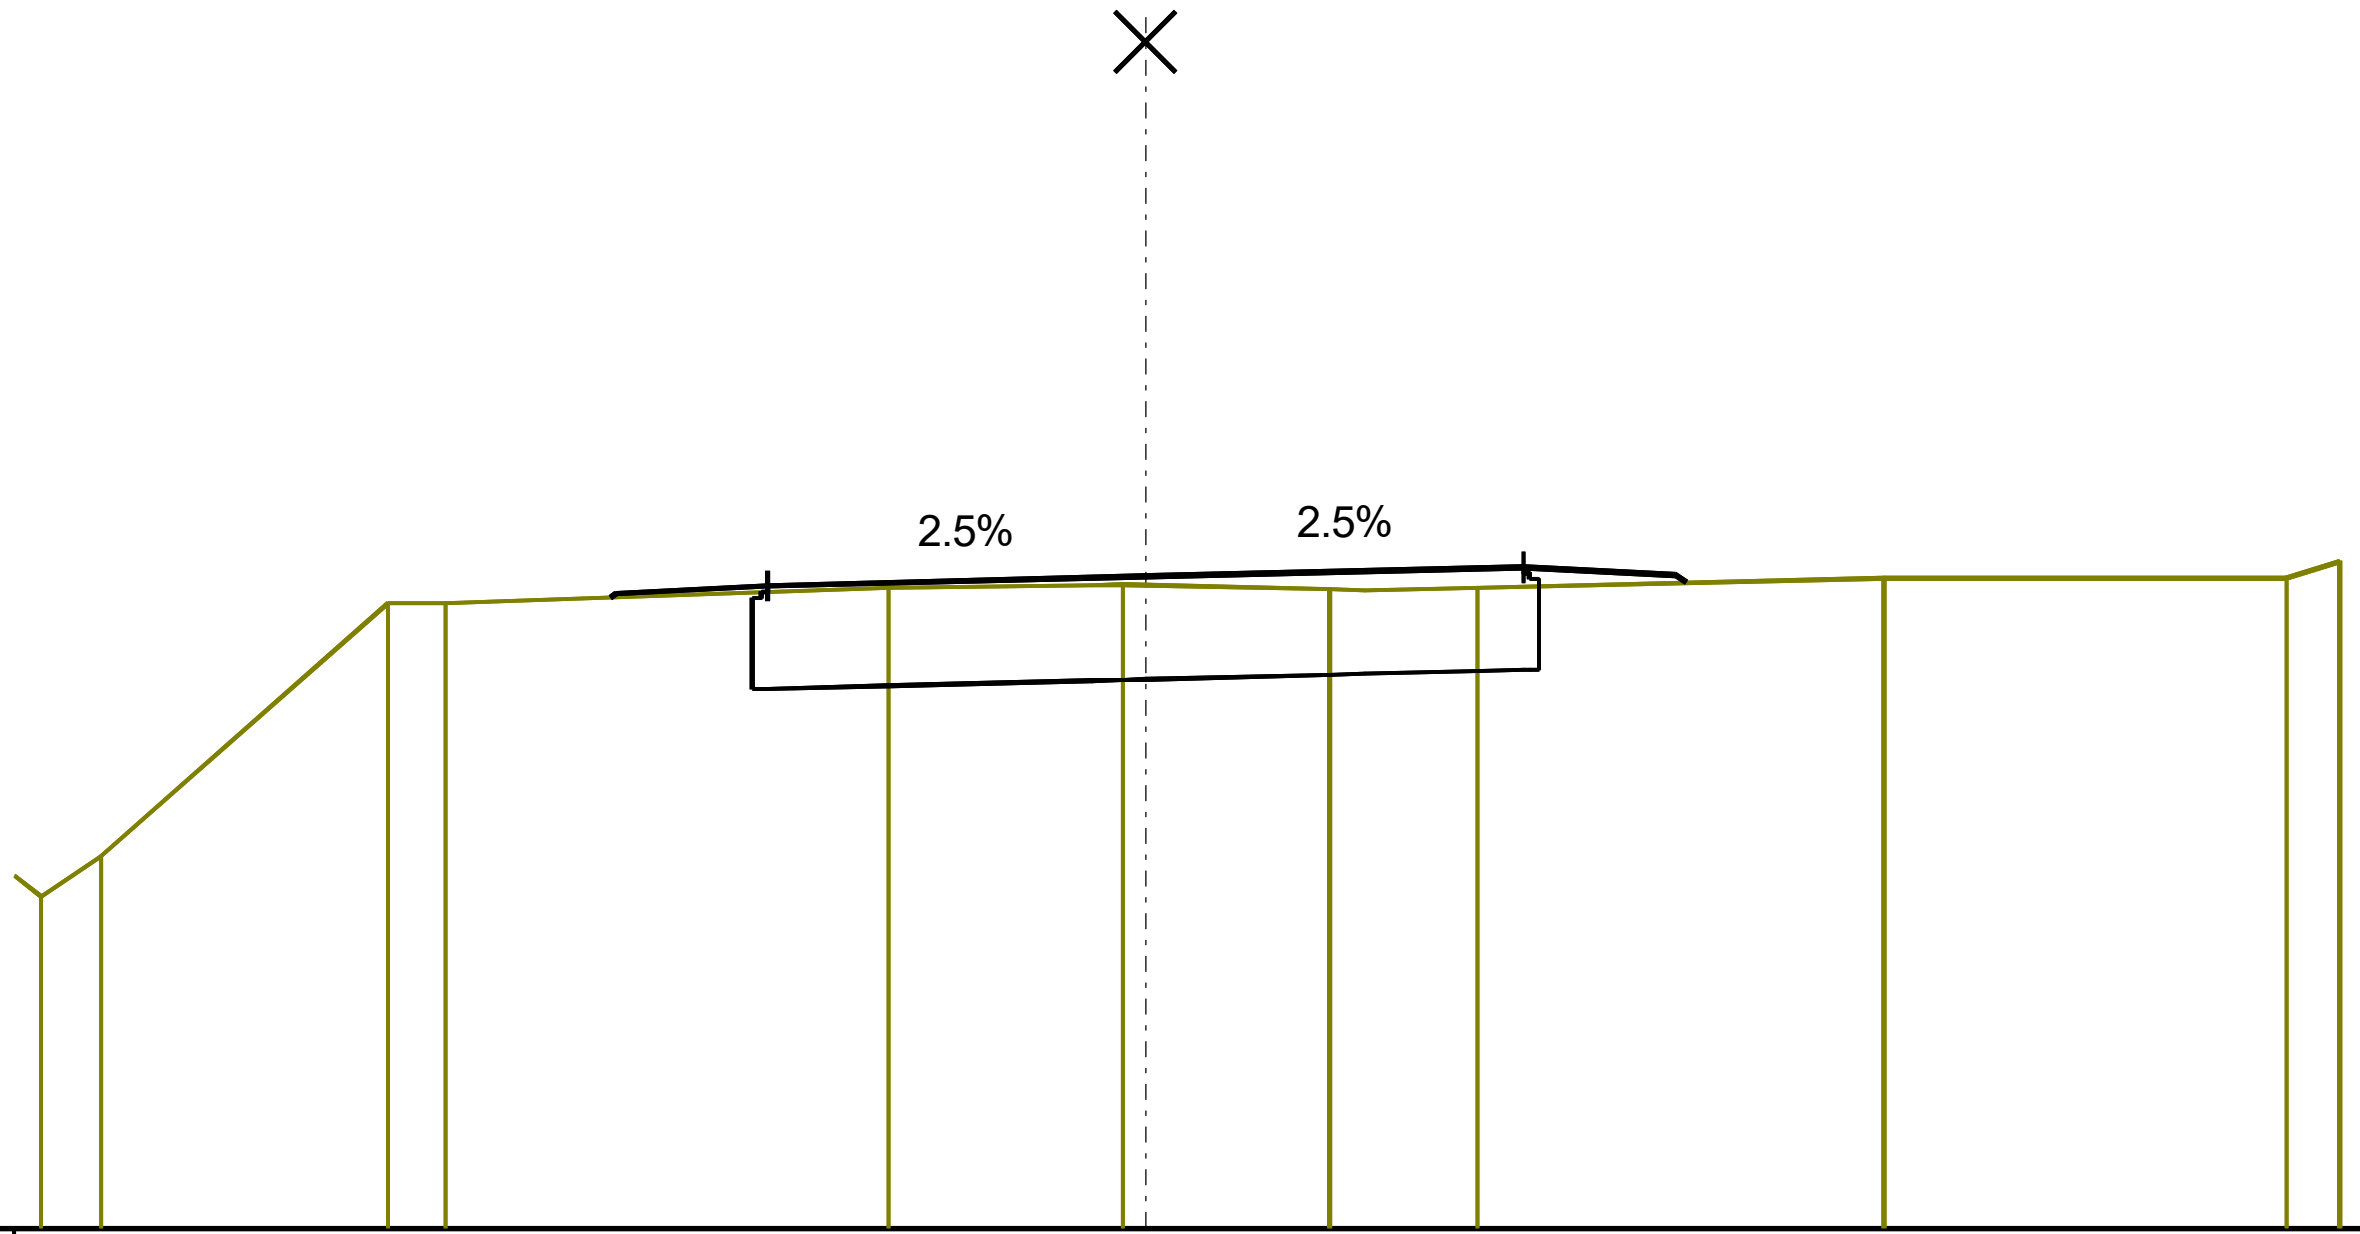


PSzint=85.82
TSzint=85.76

MH=1:100
MZ=1:100
AM=81.51

TERVEZETT							
MAGASSÁG	85.68	85.71	85.76	85.82	85.88	85.83	85.78
TÁVOLSÁG	-3.54	-3.50	-2.50	0.00	2.50	3.50	3.58

TEREP											
MAGASSÁG	83.71	83.97	85.64	85.64	85.75	85.77	85.74	85.75	85.81	85.81	85.92
TÁVOLSÁG	-7.30	-6.91	-5.01	-4.63	-1.70	-0.15	1.22	2.20	4.89	7.55	7.90

1+050 km

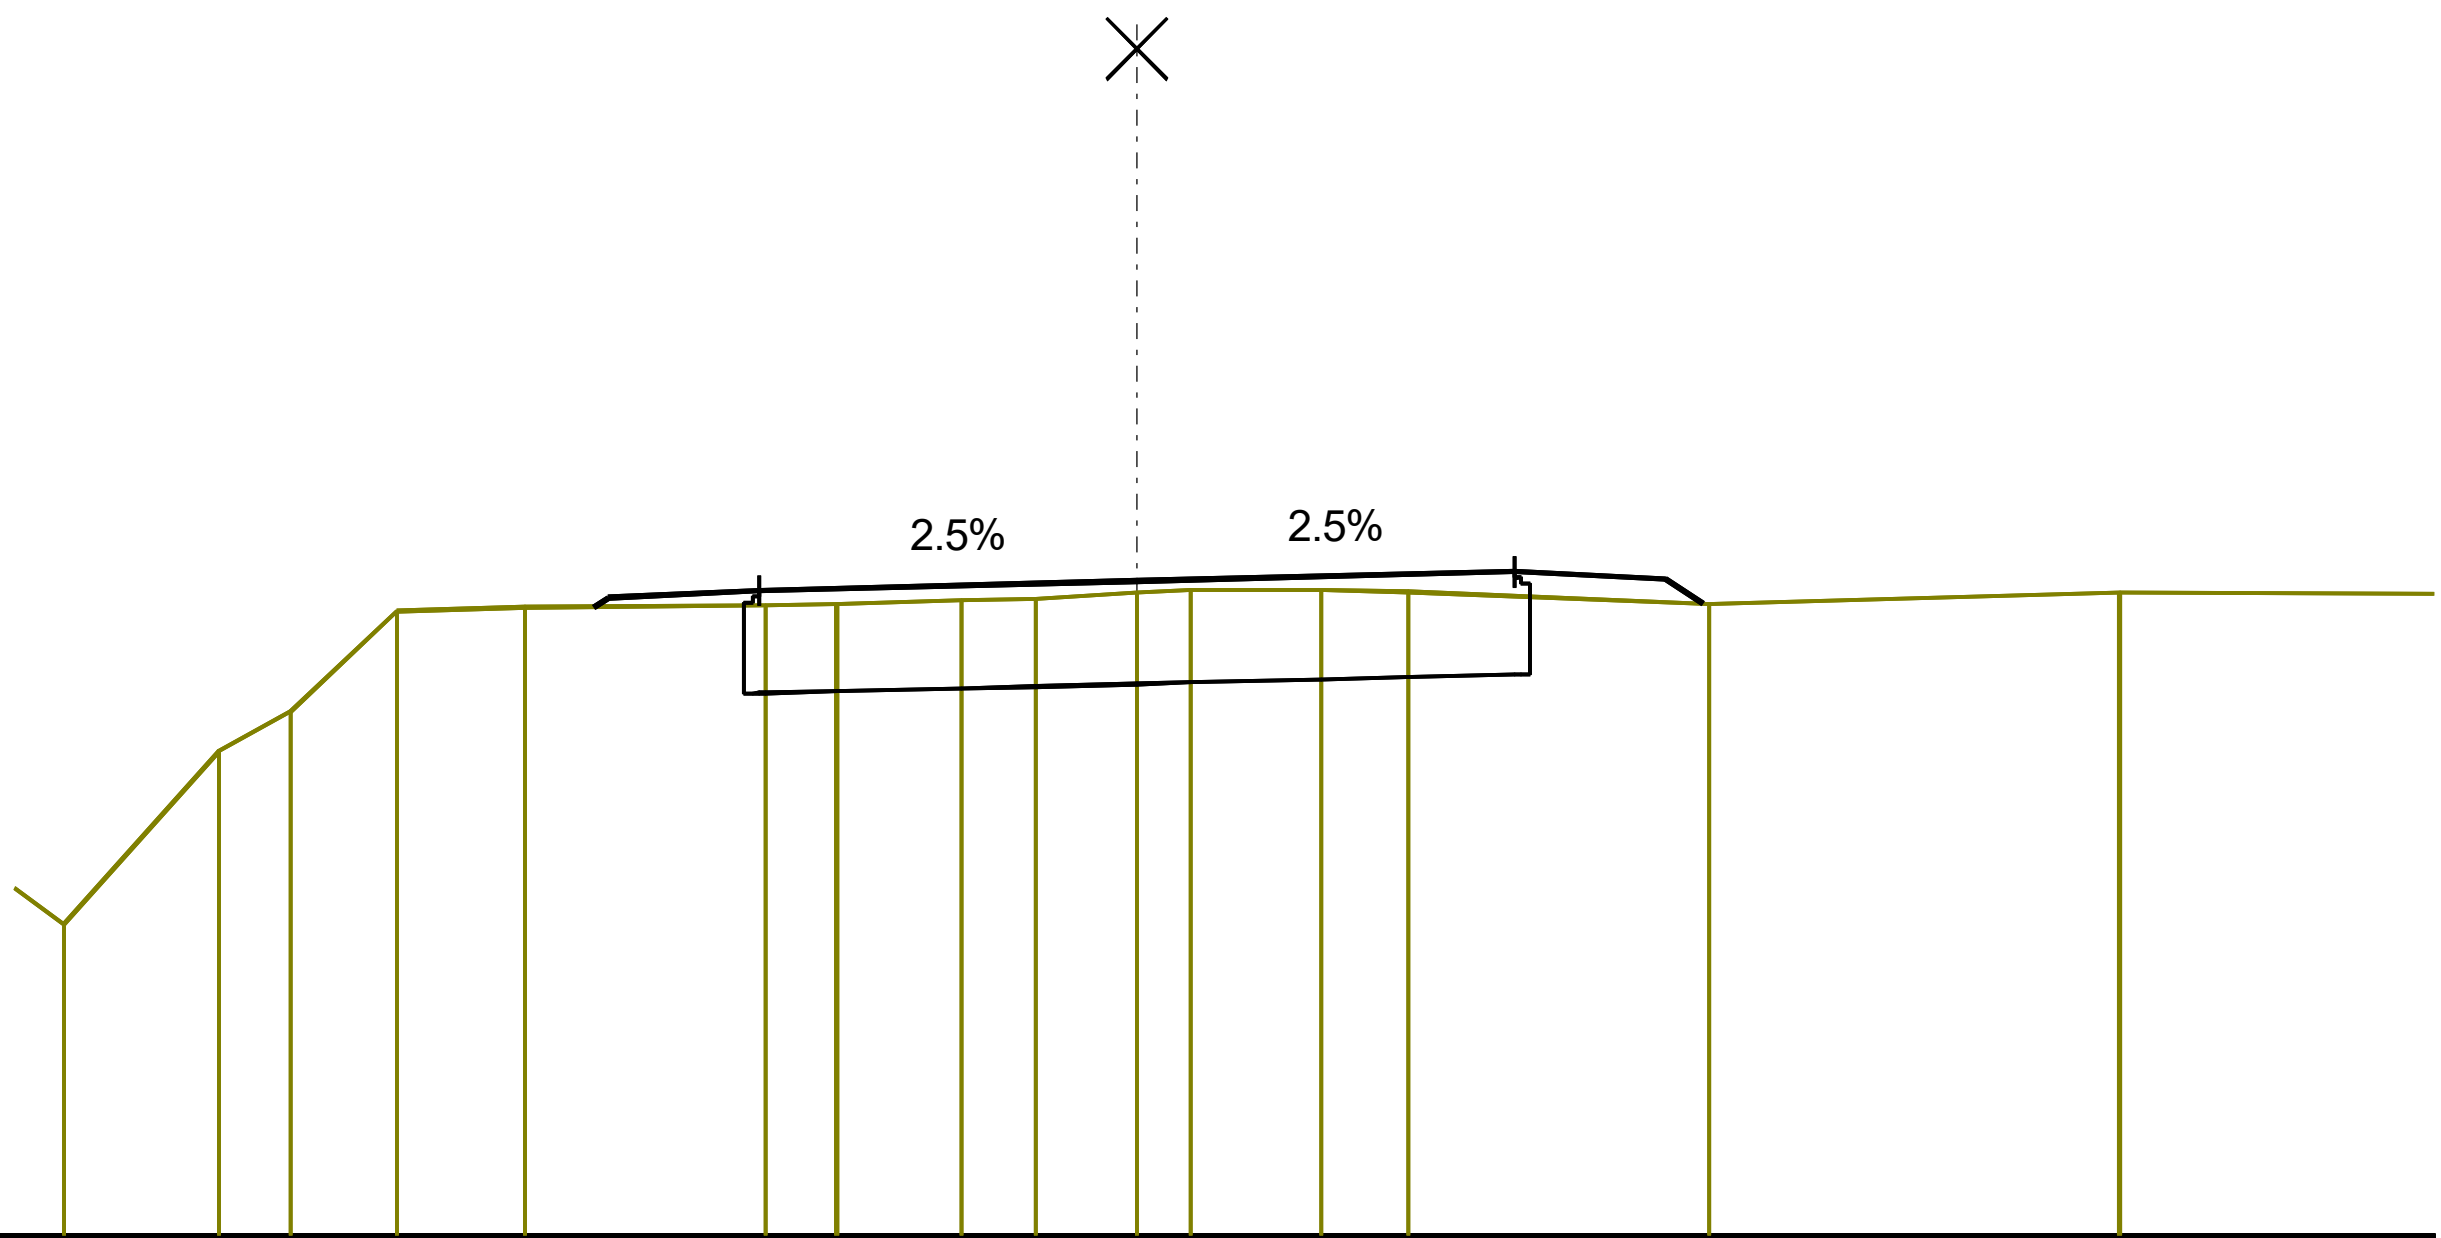


PSzint=85.90
TSzint=85.83

MH=1:100
MZ=1:100
AM=81.58

TERVEZETT							
MAGASSÁG	85.73	85.79	85.84	85.90	85.97	85.92	85.76
TÁVOLSÁG	-3.59	-3.50	-2.50	0.00	2.50	3.50	3.74

TEREP															
MAGASSÁG	83.64	84.78	85.04	85.71	85.73	85.74	85.75	85.78	85.79	85.83	85.85	85.85	85.83	85.75	85.83
TÁVOLSÁG	-7.10	-6.07	-5.60	-4.90	-4.05	-2.46	-1.98	-1.16	-0.67	0.00	0.36	1.22	1.80	3.78	6.50

1+067.68 km

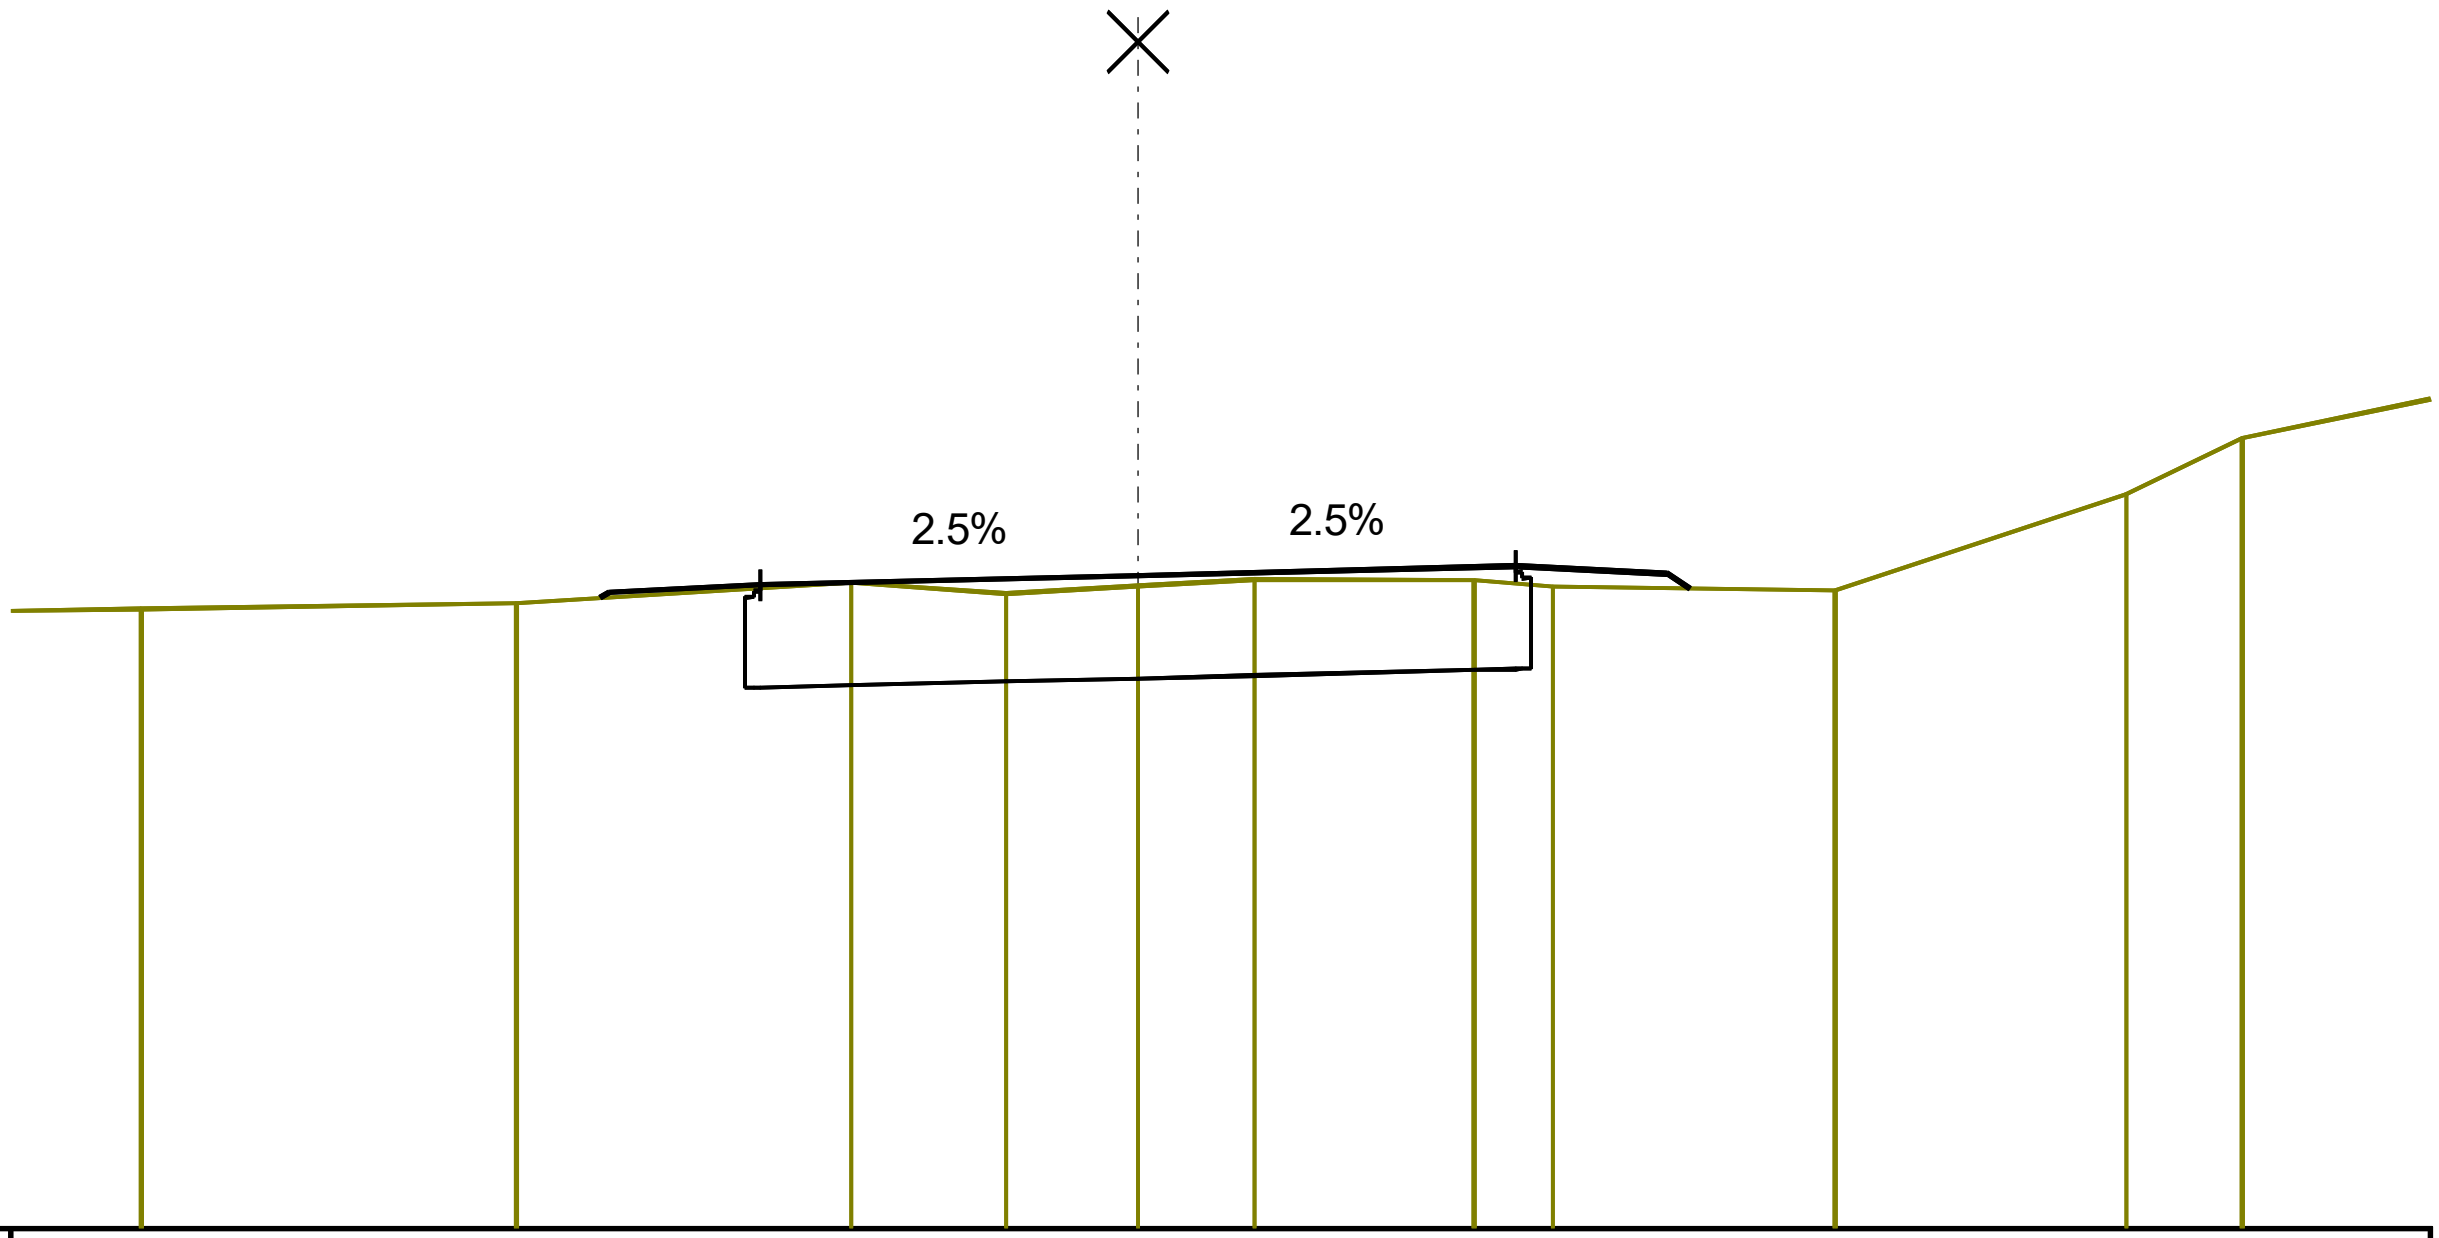

PSzint=85.93
TSzint=85.86

MH=1:100
MZ=1:100
AM=81.61

TERVEZETT							
MAGASSÁG	85.78	85.82	85.87	85.93	85.99	85.94	85.84
TÁVOLSÁG	-3.56	-3.50	-2.50	0.00	2.50	3.50	3.65

TEREP											
MAGASSÁG	85.71	85.75	85.88	85.81	85.86	85.90	85.90	85.86	85.83	86.47	86.84
TÁVOLSÁG	-6.59	-4.11	-1.90	-0.87	0.00	0.77	2.22	2.75	4.61	6.53	7.30